
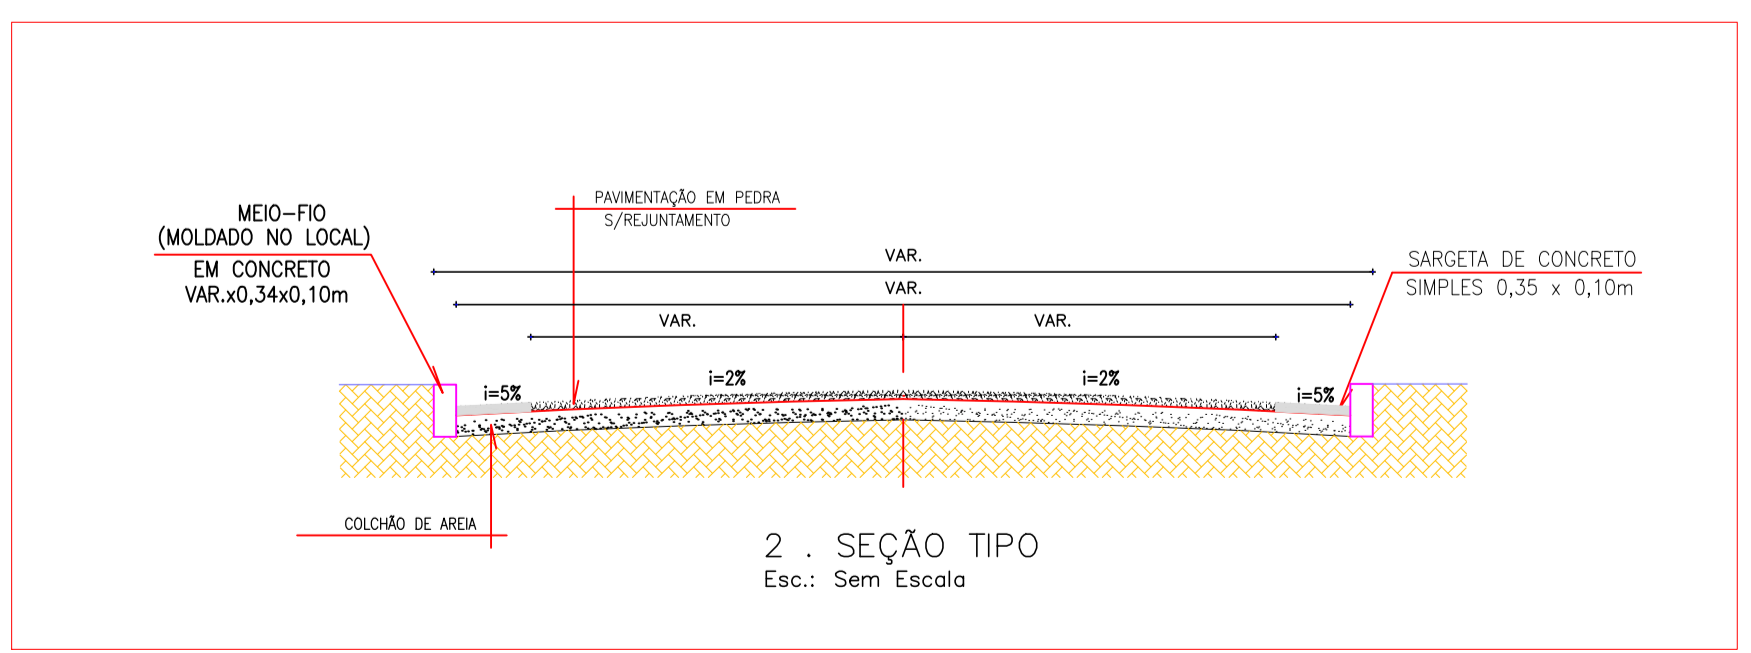
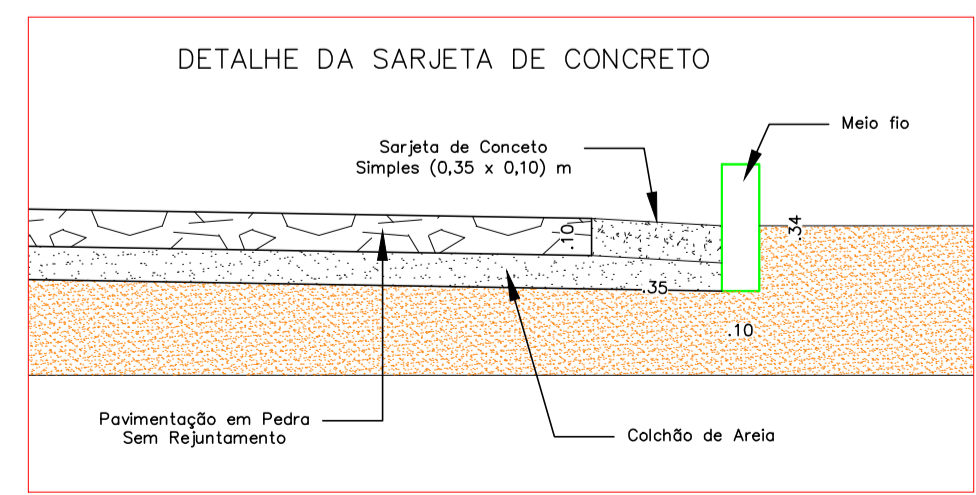


1. PLANTA
Esc.: 1/600

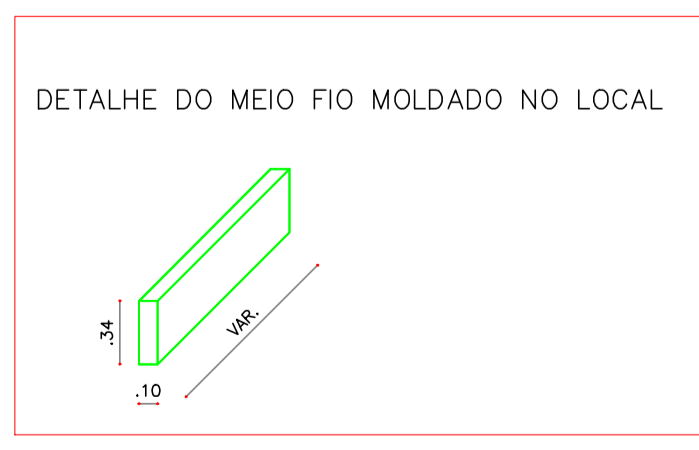

LEGENDA	
	Cercas
	Árvores
	Meio Fio Existente
	Meio Fio a Executar
	Prédios sem Calçadas
	Prédios com Calçadas
	Postes

REVISÕES		
Rev.	Data	Descrição
00	19/03/2021	Emissão Inicial

Elaboração:
Prefeitura Municipal de Iracema-Ceará

Obra:	PAVIMENTAÇÃO EM PEDRA TOSCA SEM REJUNTAMENTO NOS BAIROS JATOBÁ E BEIRA RIO	Projeto:	Técnico
Local:	Ruas Francisco Rosendo da Costa e Severina Maria da Costa, Bairro Jatobá, Iracema-Ce	Categoria:	TEC
Projeto:	Identificação dos Desenhos: 01. Planta Técnica 02. Seção Tipo 03. Detalhe do Meio fio 04. Detalhe da Sarjeta	Prancha:	03/08
	Desenho: Cícero Fernandes	Escala: Indicadas	Data: 19/03/2021