PRODUZIDO POR UMA VERSÃO DO AUTODESK PARA ESTUDANTES

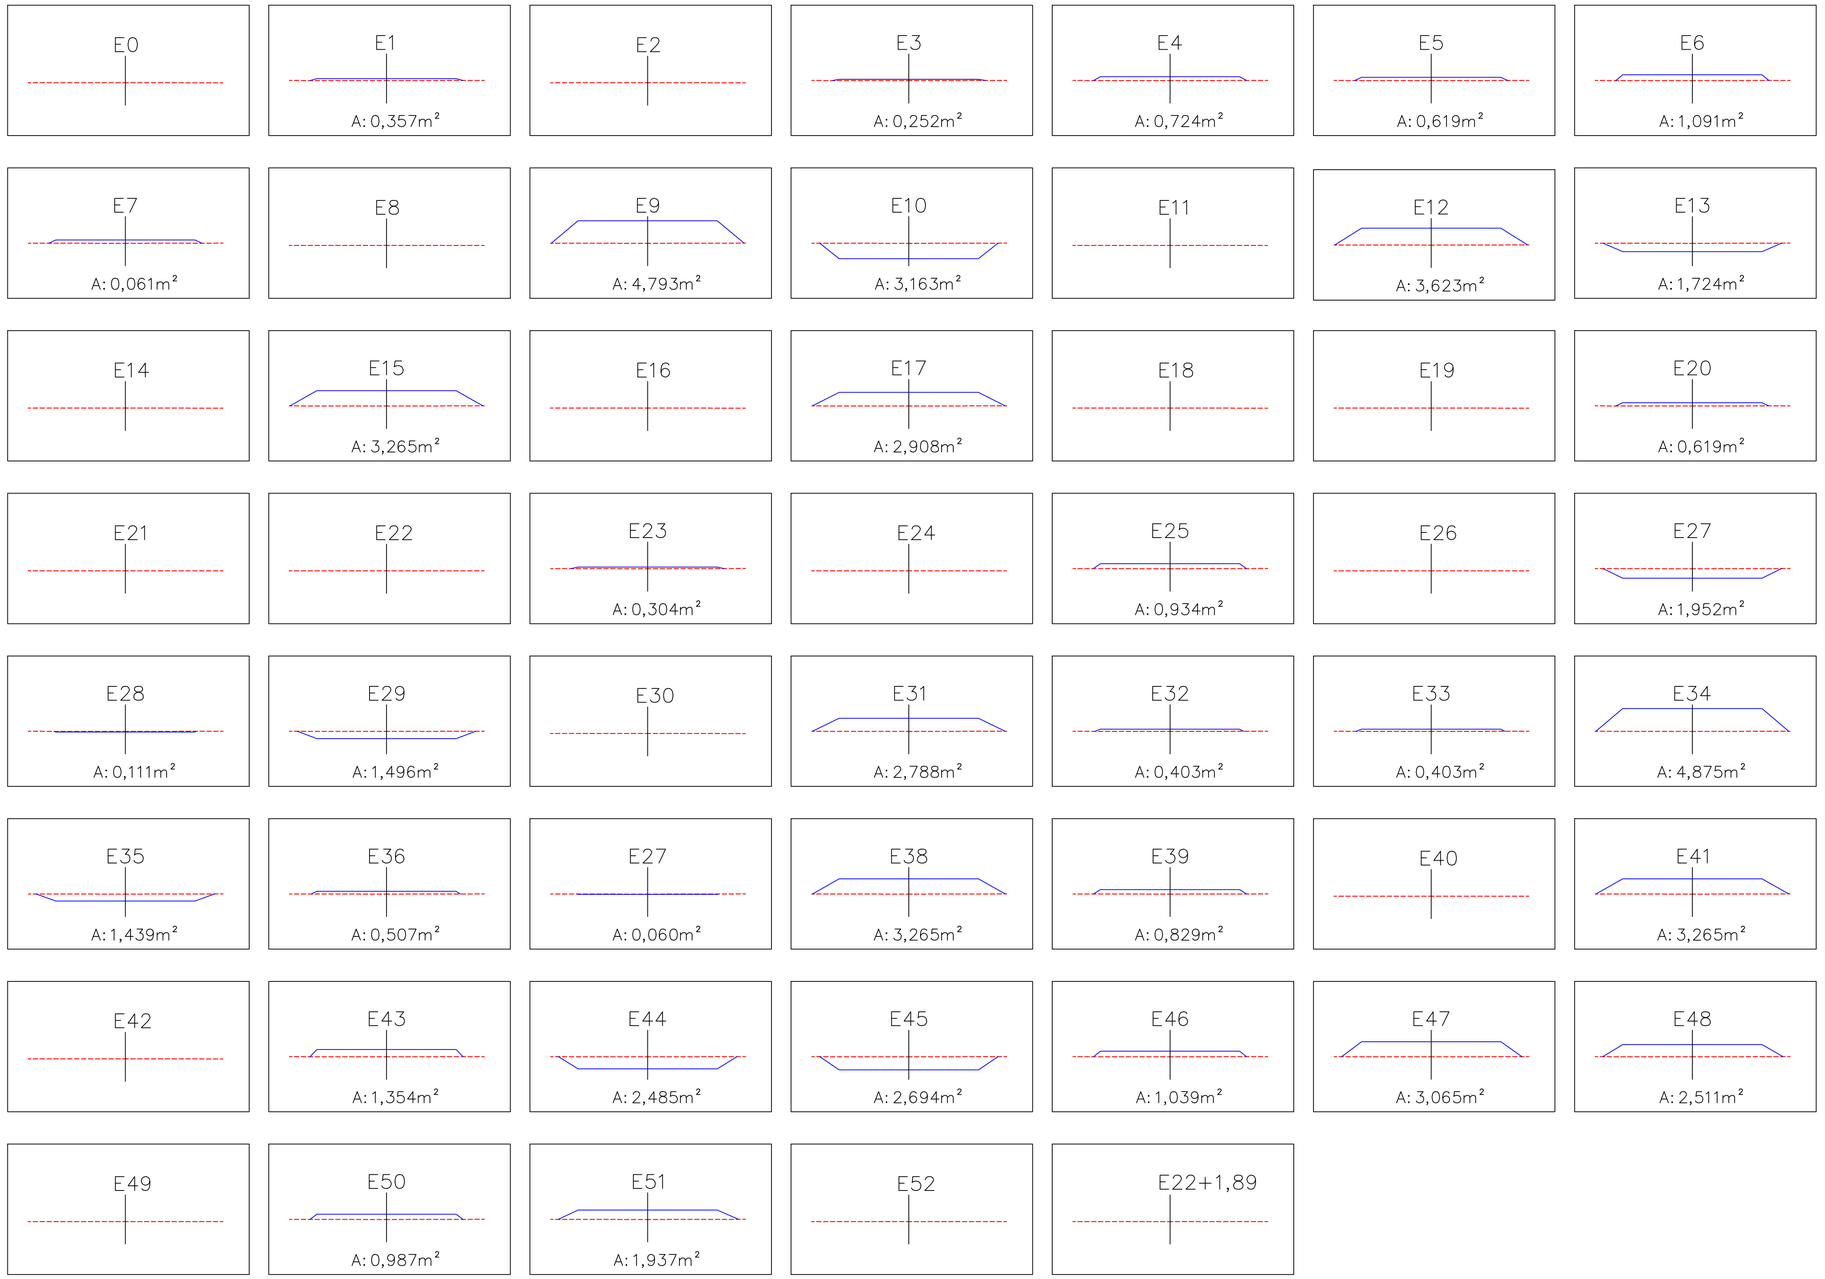

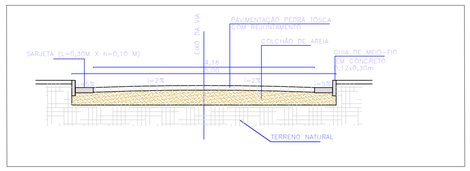

SEÇÃO TIPO DA PAVIMENTAÇÃO

ÁREA DE PAVIMENTAÇÃO – 4.334,62 m²

RUAS:	COMPRIMENTO (m)	LARGURA (m)
ACESSO A SERRA DOS BASTIÕES, TRECHO I, IRACEMA/CE	1.041,89m	4,16m

LEGENDA

Meio Fio · Sarjeta · Pavimentação · Postes
Edificações · Cerca · Estacas

REVISÕES

Rev.	Data:	Descrição

Elaboração:

Prefeitura Municipal de Iracema–Ceará

Obra:	Projeto:
PAVIMENTAÇÃO EM PEDRA TOSCA COM REJUNTAMENTO	Técnico
Local: ACESSO A SERRA DOS BASTIÕES, MUNICIPIO DE IRACEMA/CE.	Categoria: TOP

Projeto:	Identificação dos Desenhos:	Prancha:
	01. Planta Técnica 02. Seção Tipo 03. Detalhamento Meio Fio 04. Detalhamento Sarjeta	07/10

Ricardo C. Moura CREA 11.590–D	Desenho: –	Escala: 1/1500	Data: Abril/2021

PRODUZIDO POR UMA VERSÃO DO AUTODESK PARA ESTUDANTES
PRODUZIDO POR UMA VERSÃO DO AUTODESK PARA ESTUDANTES
PRODUZIDO POR UMA VERSÃO DO AUTODESK PARA ESTUDANTES