


LEGENDA

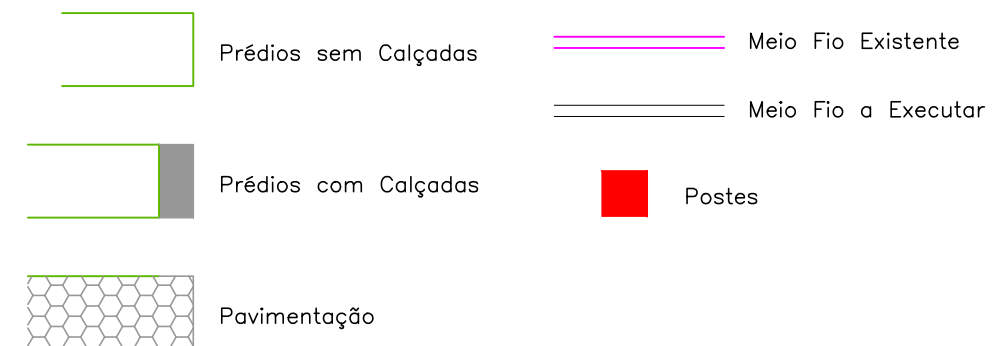

Elaboração:		
Prefeitura Municipal de Iracema–Ceará		
Obra:	PAVIMENETAÇÃO EM PISO INTERTRAVADO DE CONCRETO NO BAIRRO BEIRA RIO	Projeto: Pavimentação
Local:	Rua Erasmo Bezerra de Holanda, Bairro Beira Rio, Iracema–Ce	Categoria: PAV
Projeto:	Identificação dos Desenhos: 01. Planta de Pavimentação	Prancha: 02/02
	Desenho: Cícero Fernandes	Escala: 1/500
		Data: 16/05/2022