
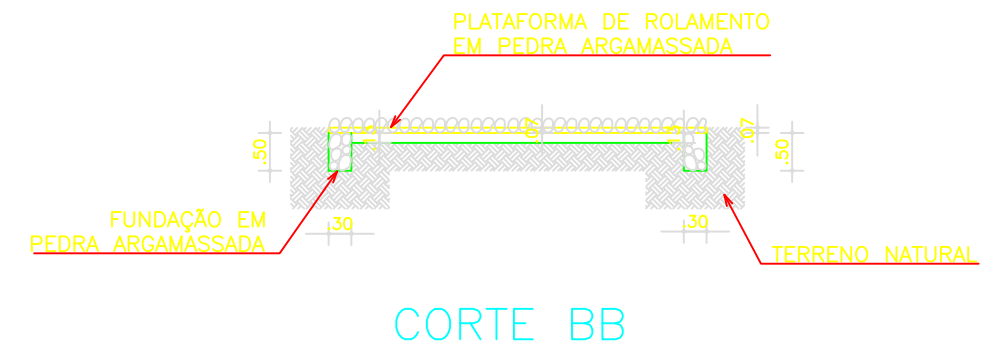
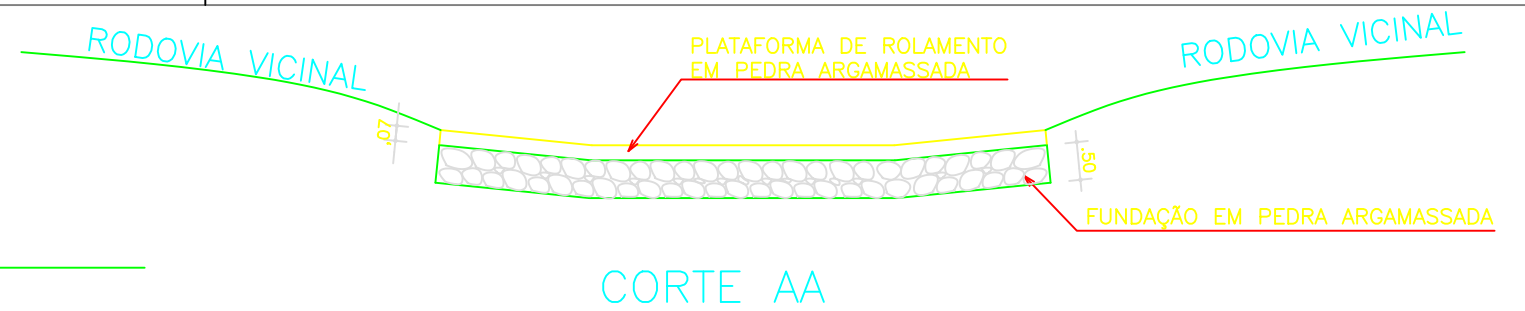


DETALHAMENTO PASSAGEM DE NÍVEL

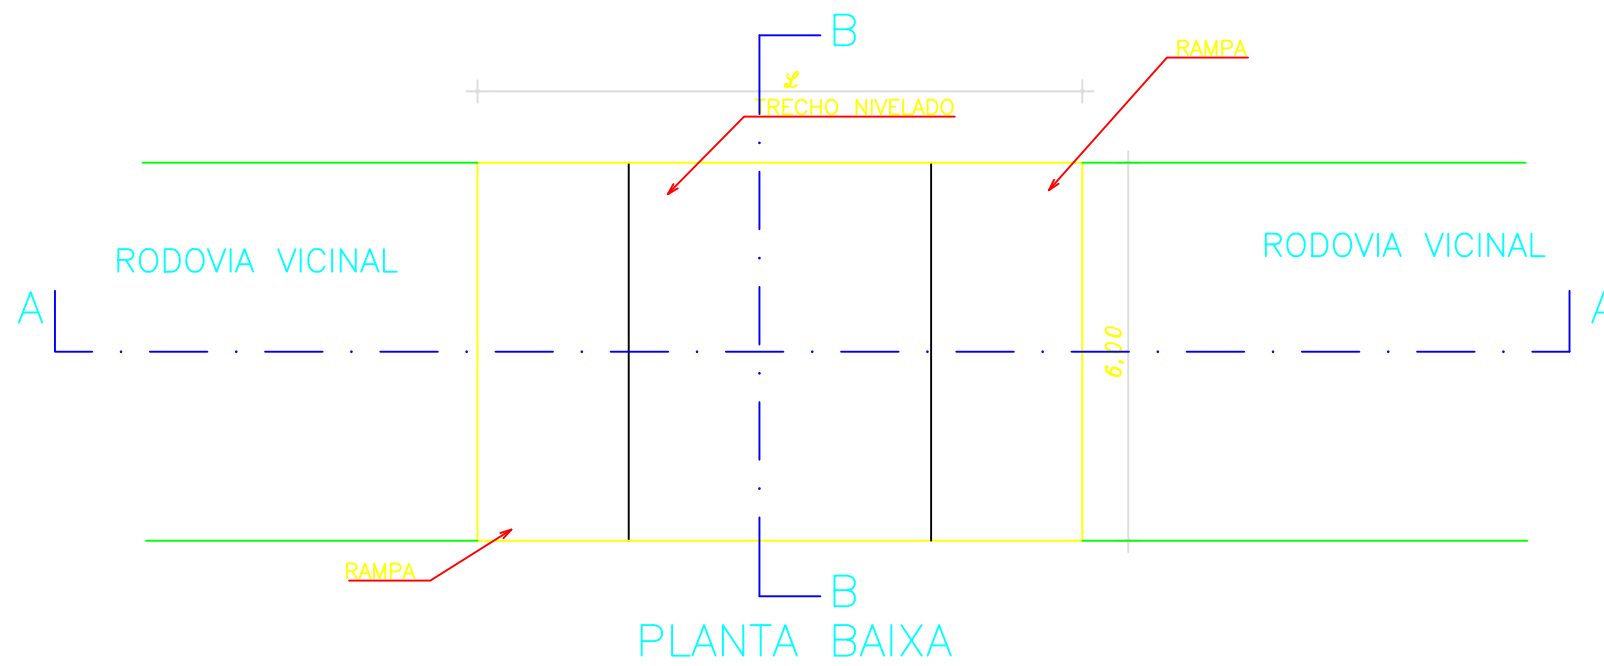

DIMENSIONAMENTO DA PASSAGEM DE NÍVEL			ESTACA: 35+0,61
PLATAFORMA	COMP: 6,00m	LARG: 6,00m	h=0,20m
MONT.:	6,00m	h=0,50m	
JUS.:	6,00m	h=0,50m	
DIMENSIONAMENTO DA PASSAGEM DE NÍVEL			ESTACA: 50+1,50
PLATAFORMA	COMP: 6,00m	LARG: 6,00m	h=0,20m
MONT.:	6,00m	h=0,50m	
JUS.:	6,00m	h=0,50m	
DIMENSIONAMENTO DA PASSAGEM DE NÍVEL			ESTACA: 94+6,52
PLATAFORMA	COMP: 6,00m	LARG: 6,00m	h=0,20m
MONT.:	6,00m	h=0,50m	
JUS.:	6,00m	h=0,50m	
DIMENSIONAMENTO DA PASSAGEM DE NÍVEL			ESTACA: 219+8,73
PLATAFORMA	COMP: 6,00m	LARG: 6,00m	h=0,20m
MONT.:	6,00m	h=0,50m	
JUS.:	6,00m	h=0,50m	
DIMENSIONAMENTO DA PASSAGEM DE NÍVEL			ESTACA: 245
PLATAFORMA	COMP: 6,00m	LARG: 6,00m	h=0,20m
MONT.:	6,00m	h=0,50m	
JUS.:	6,00m	h=0,50m	
DIMENSIONAMENTO DA PASSAGEM DE NÍVEL			ESTACA: 259+1,45
PLATAFORMA	COMP: 6,00m	LARG: 6,00m	h=0,20m
MONT.:	6,00m	h=0,50m	
JUS.:	6,00m	h=0,50m	

DIMENSIONAMENTO DA PASSAGEM DE NÍVEL			ESTACA: 265+0,49
PLATAFORMA	COMP: 6,00m	LARG: 6,00m	h=0,20m
MONT.:	6,00m	h=0,50m	
JUS.:	6,00m	h=0,50m	

DIMENSIONAMENTO DA PASSAGEM DE NÍVEL			ESTACA: 75+15,91
PLATAFORMA	COMP: 8,00m	LARG: 6,00m	h=0,20m
MONT.:	8,00m	h=0,50m	
JUS.:	8,00m	h=0,50m	

PREFEITURA MUNICIPAL DE IRACEMA- CE

LOCAL:
RODOVIA VICINAL

PROJETO: PAVIMENTAÇÃO DO SISTEMA VIÁRIO
REVESTIMENTO PRIMÁRIO

RESP. TÉCNICO

CONTEÚDO:
DETALHAMENTO OBRA DE DRENAGEM

PRANCHA:




01/01

ÁREA SUPERFICIAL:

ESCALA:
INDICADA



DATA:
MAIO-2021

DESENHO: ERONDINO
(88)999768719

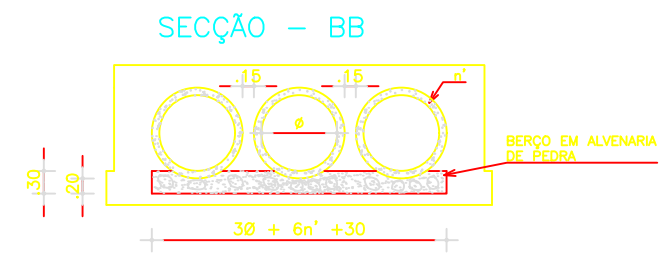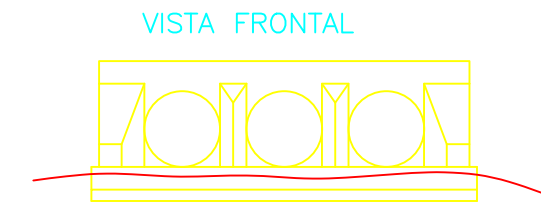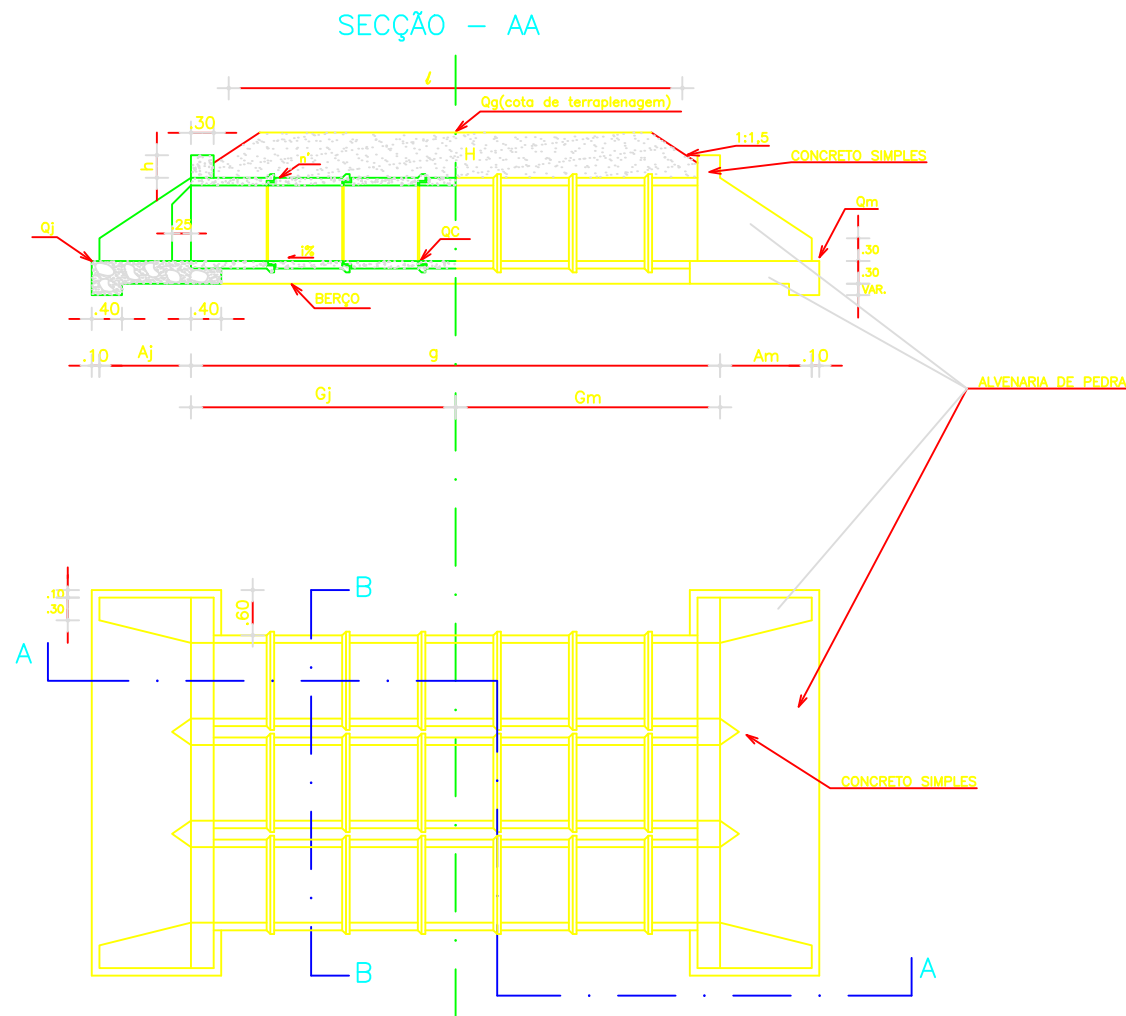


DIMENSIONAMENTO DO BUEIRO			
	Gm=4,00m	h=0,40m	N=24 Un.
ESTACA: 95+11,23	Gj=4,00m	G=8,00m	i=1%
MONT.: LD	Am=1,00m	Ø=1,00m	l=8,0m
JUS.: LE	Aj=1,00m	n'=0,06m	
DIMENSIONAMENTO DO BUEIRO			
	Gm=4,00m	h=0,40m	N=24 Un.
ESTACA: 164+8,31	Gj=4,00m	G=8,00m	i=1%
MONT.: LD	Am=1,00m	Ø=1,00m	l=8,0m
JUS.: LE	Aj=1,00m	n'=0,06m	

PREFEITURA MUNICIPAL DE IRACEMA - CE	
RODOVIA VICINAL SITIO CAETANO AO SITIO CAJAZEIRA	03/2022
OBRAS D'ARTES: BSTC Ø 1,00m	PG-01

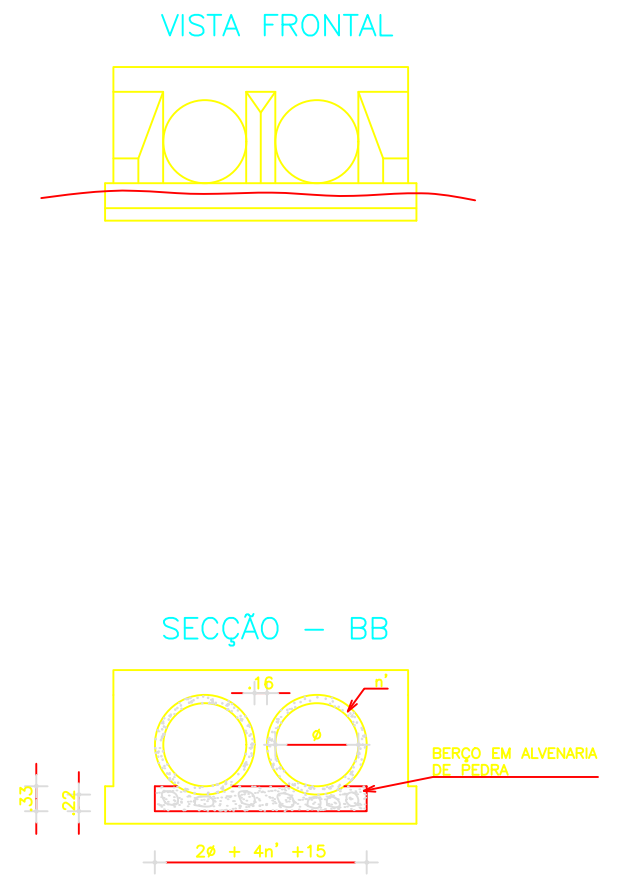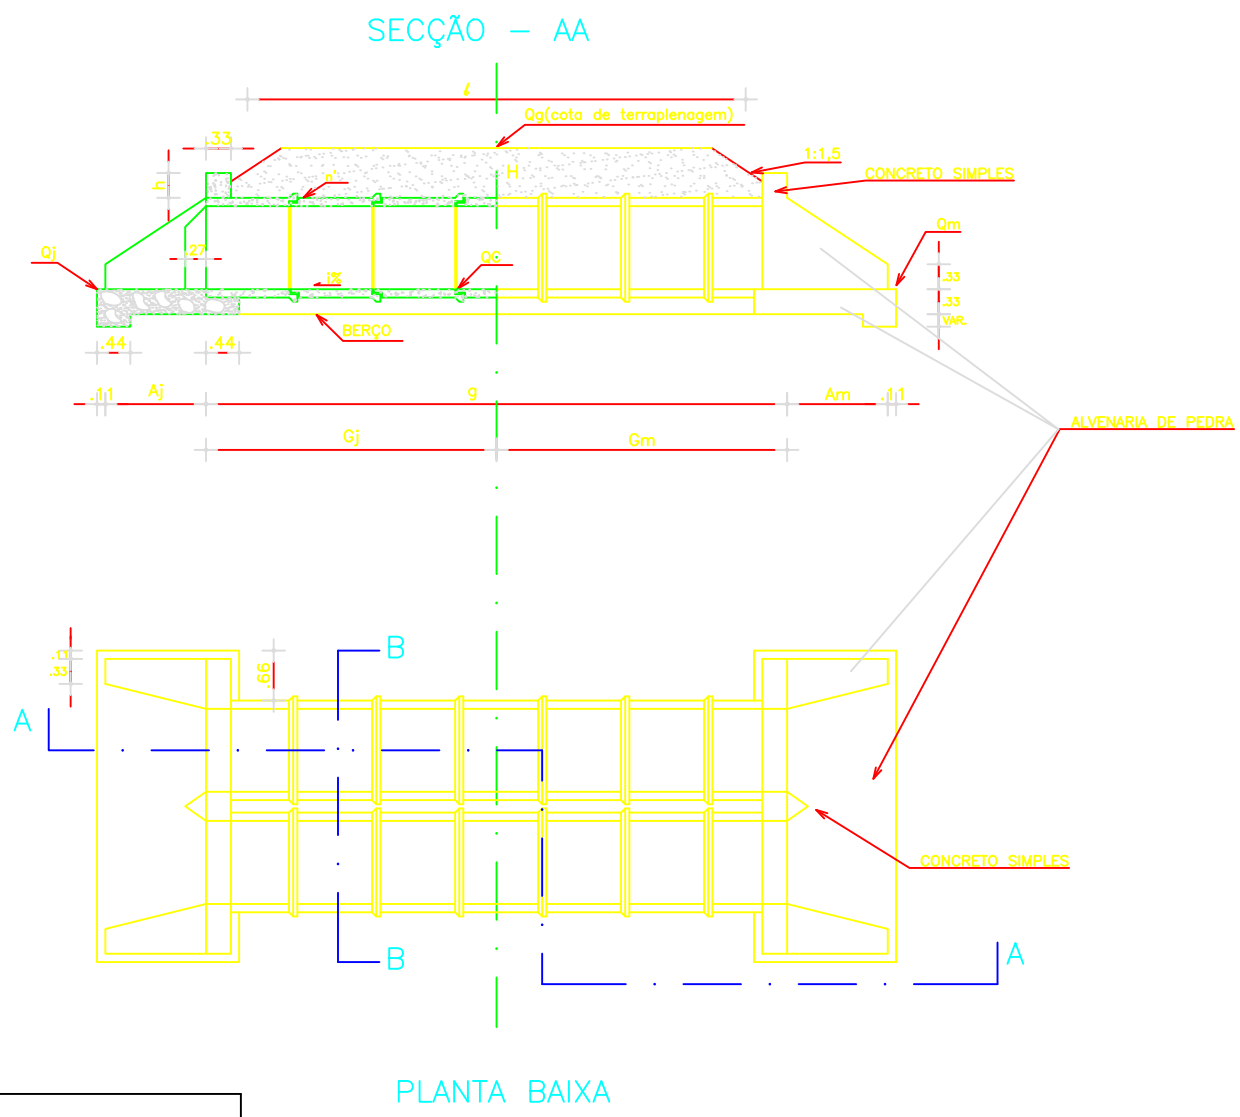

DIMENSIONAMENTO DO BUEIRO			
	Gm=4,00m	h=0,40m	N=16 Un.
ESTACA: 60+7,70	Gj=4,00m	G=8,00m	i=1%
MONT.: LD	Am=1,00m	φ=1,00m	l=8,0m
JUS.: LE	Aj=1,00m	n'=0,06m	
DIMENSIONAMENTO DO BUEIRO			
	Gm=4,00m	h=0,40m	N=16 Un.
ESTACA 90+17,80	Gj=4,00m	G=8,00m	i=1%
MONT.: LD	Am=1,00m	φ=1,00m	l=8,0m
JUS.: LE	Aj=1,00m	n'=0,06m	

PREFEITURA MUNICIPAL DE IRACEMA - CE	
RODOVIA VICINAL SITIO CAETANO AO SITIO CAJAZEIRA	03/2022
OBRAS D'ARTES: BSTC Ø 1,00m	PG-01

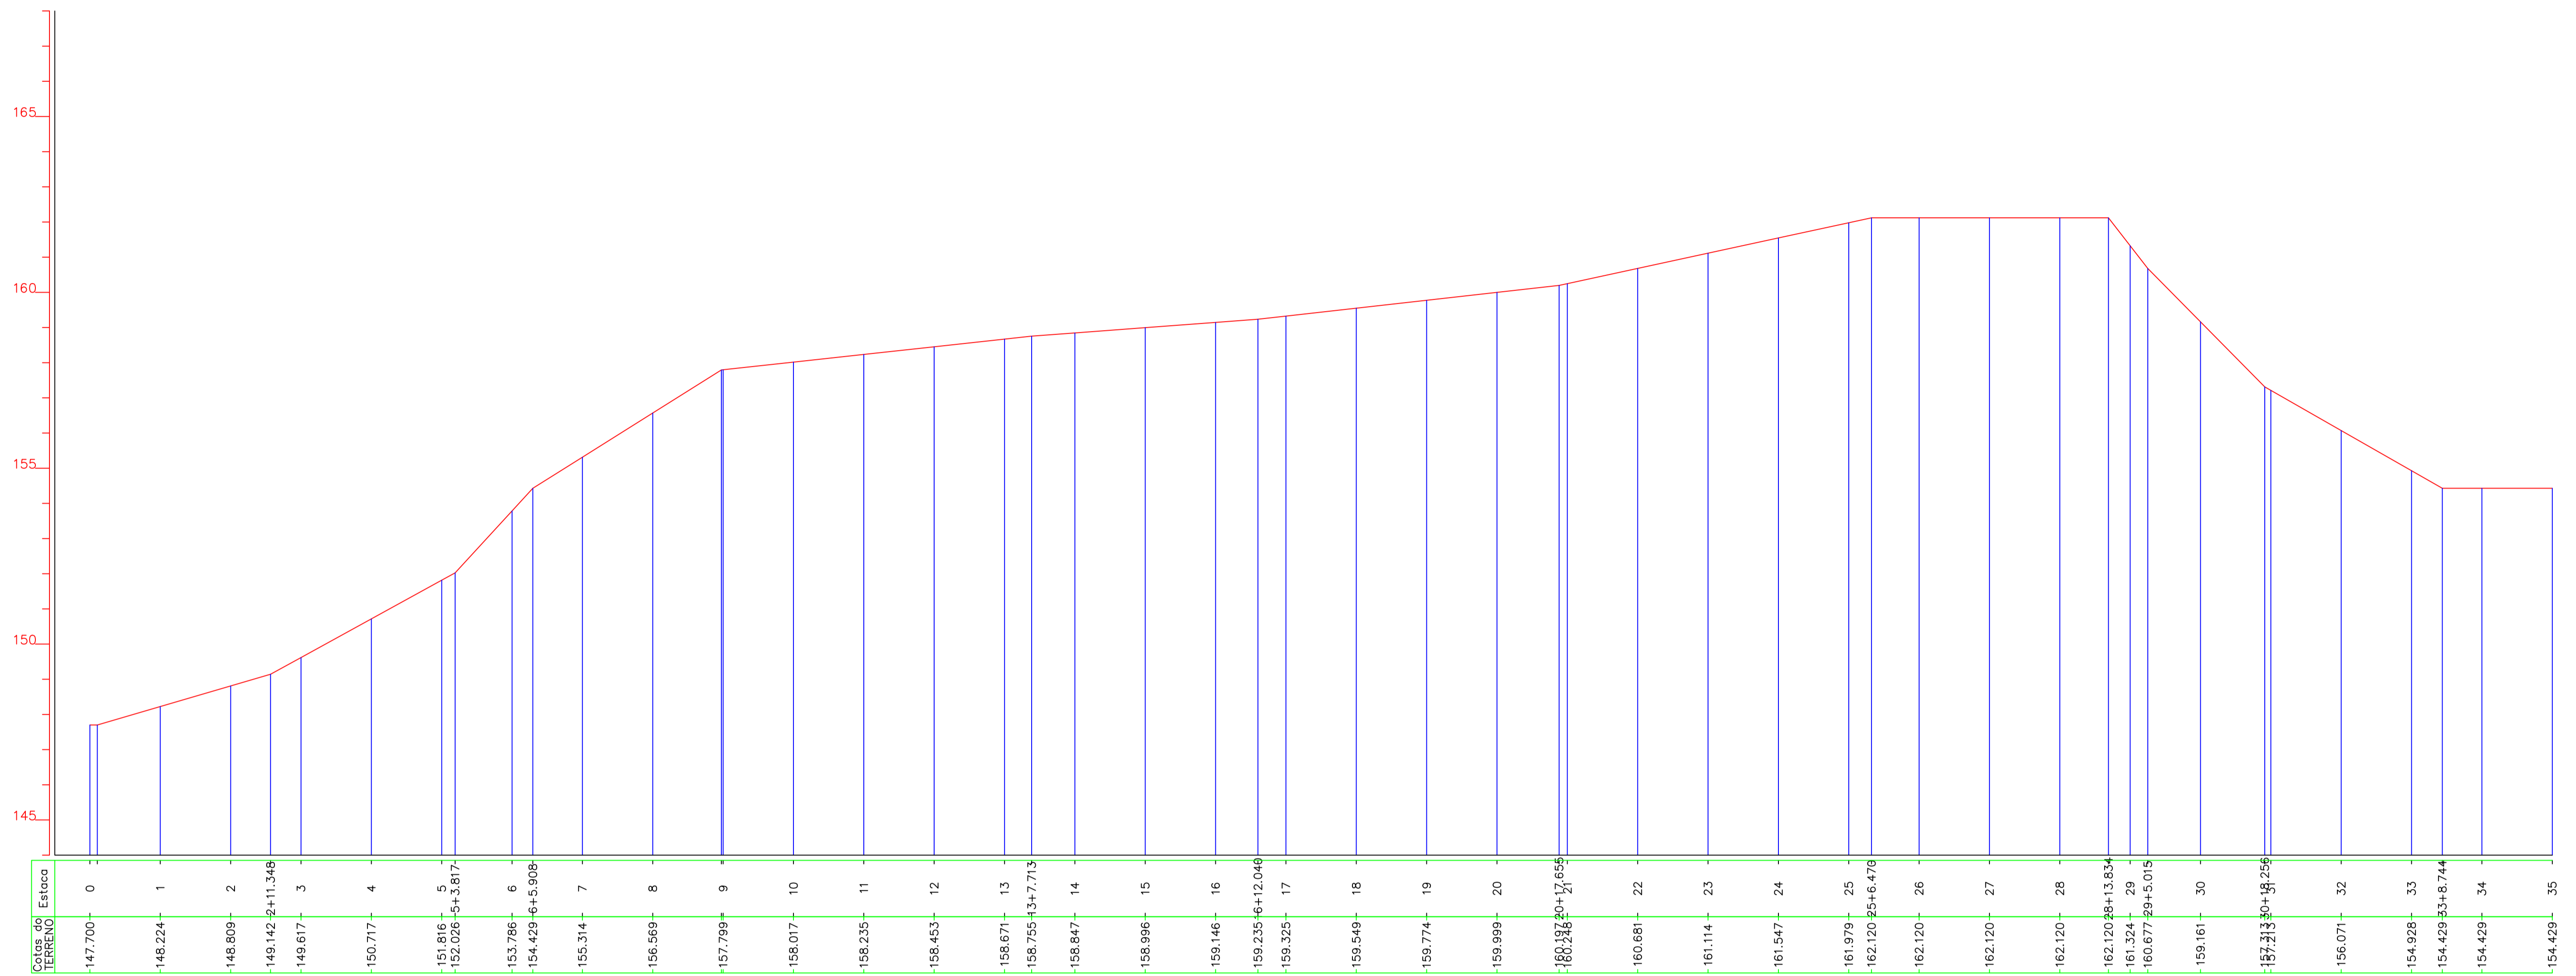

PERFIL LONGITUDINAL
 ESCALA: HORIZ 1/1000 VERTICAL 1/100



PREFEITURA MUNICIPAL DE IRACEMA CE

LOCAL: ROD.VICINAL (SÍTIO CAETANO AO SÍTIO CAJAZEIRA) IRACEMA-CEARÁ

PROJETO: PAVIMENTAÇÃO DO SISTEMA VIÁRIO REVESTIMENTO PRIMÁRIO

RESP. TÉCNICO

CONTEÚDO:

PERFIL LONGITUDINAL
SEÇÃO TRANSVERSAL

PRANCHA:


01/07

ÁREA SUPERFICIAL:


ESCALA: IDICADA

DATA: MARÇO/2022

DESENHO: ERONDINO (88) 999768719

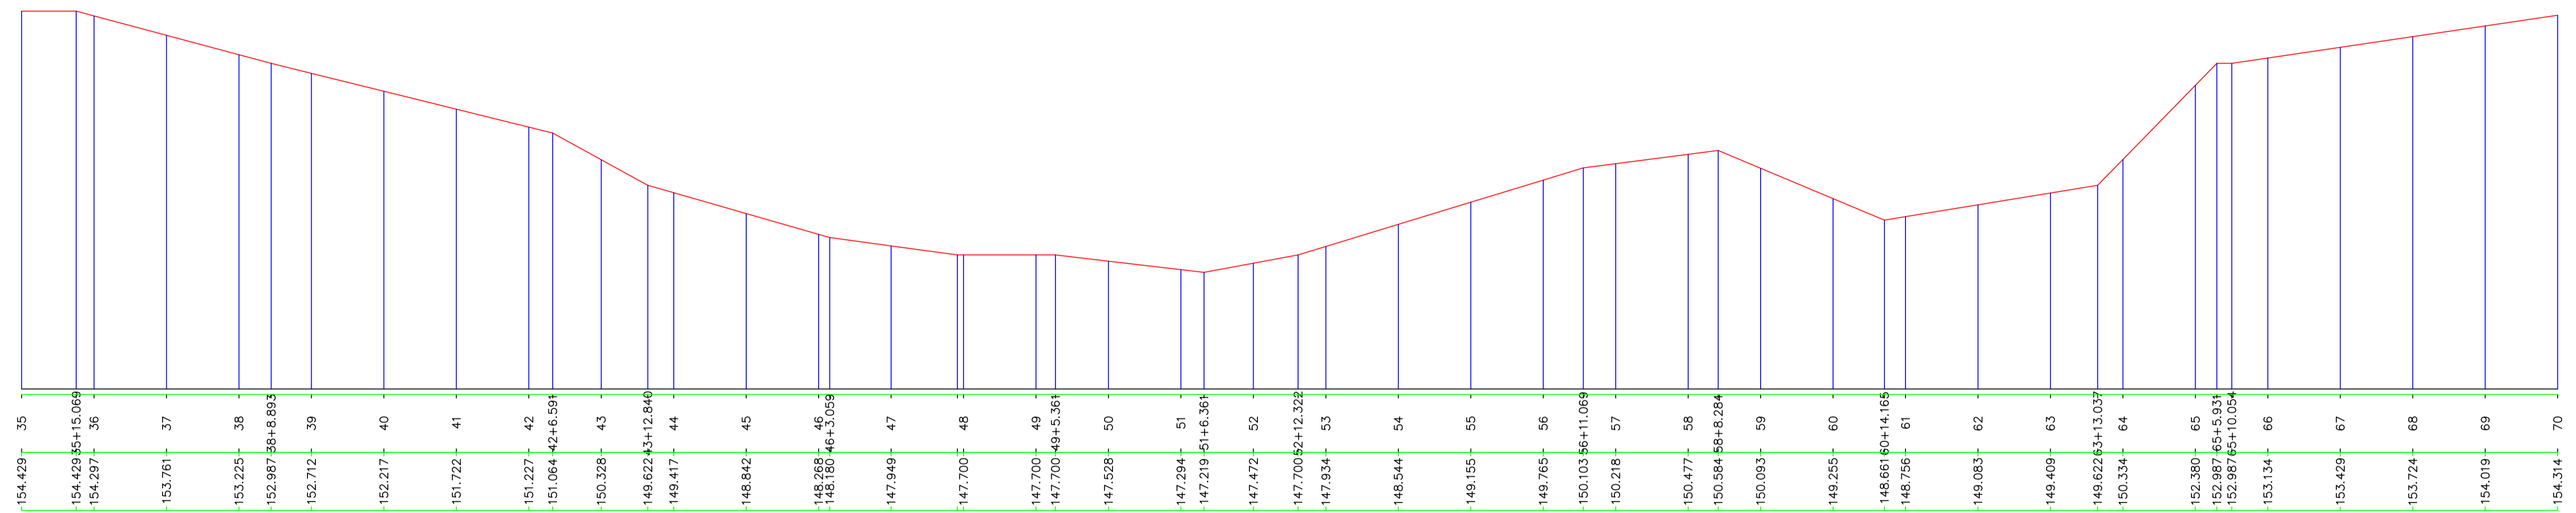

PERFIL LONGITUDINAL
 ESCALA HORIZ 1/1000 VERTICAL 1/100

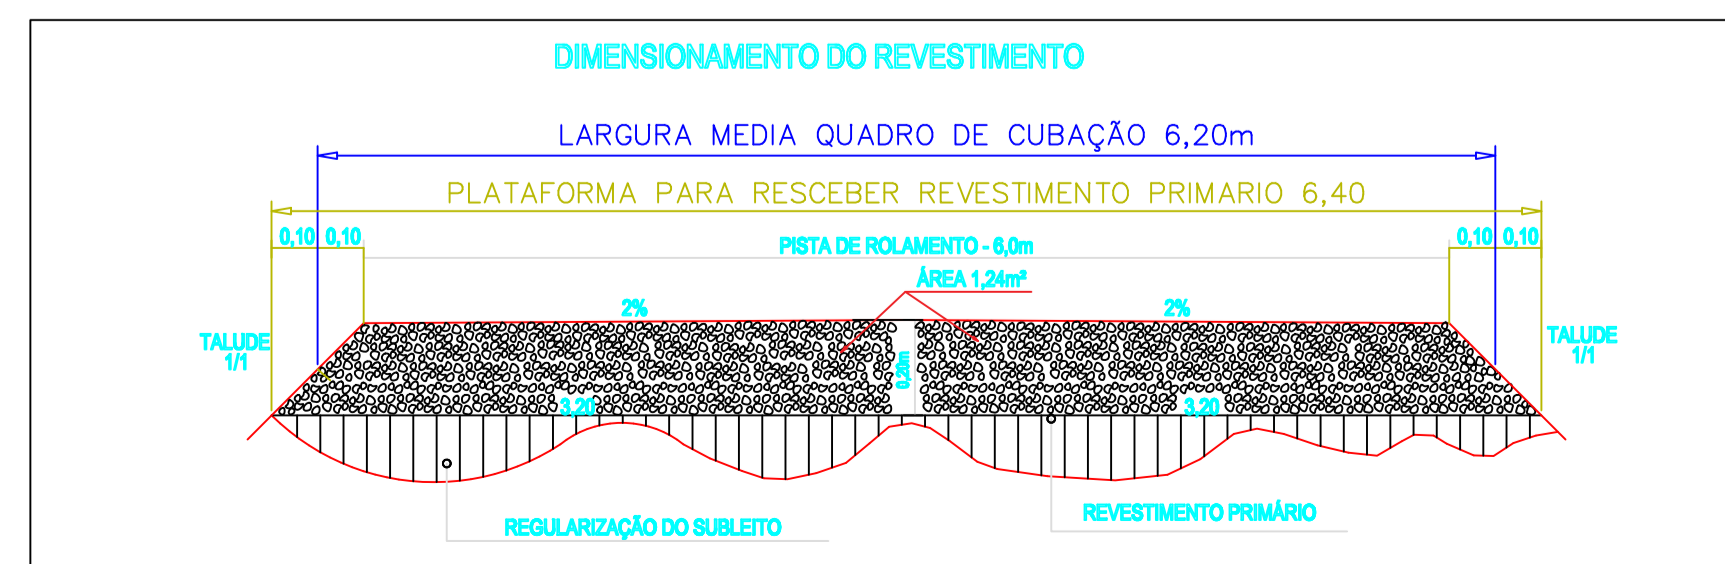

PREFEITURA MUNICIPAL DE IRACEMA CE

LOCAL:
 ROD.VICINAL (SÍTIO CAETANO AO SÍTIO CAJAZEIRA) IRACEMA-CEARÁ


PROJETO: PAVIMENTAÇÃO DO SISTEMA VIÁRIO REVESTIMENTO PRIMÁRIO
 RESP. TÉCNICO

CONTEÚDO:
 PERFIL LONGITUDINAL
 SEÇÃO TRANSVERSAL


PRANCHA:

02/07

ÁREA SUPERFICIAL: ESCALA: IDICADA DATA: MARÇO/2022 DESENHO: ERONDINO (88) 999768719

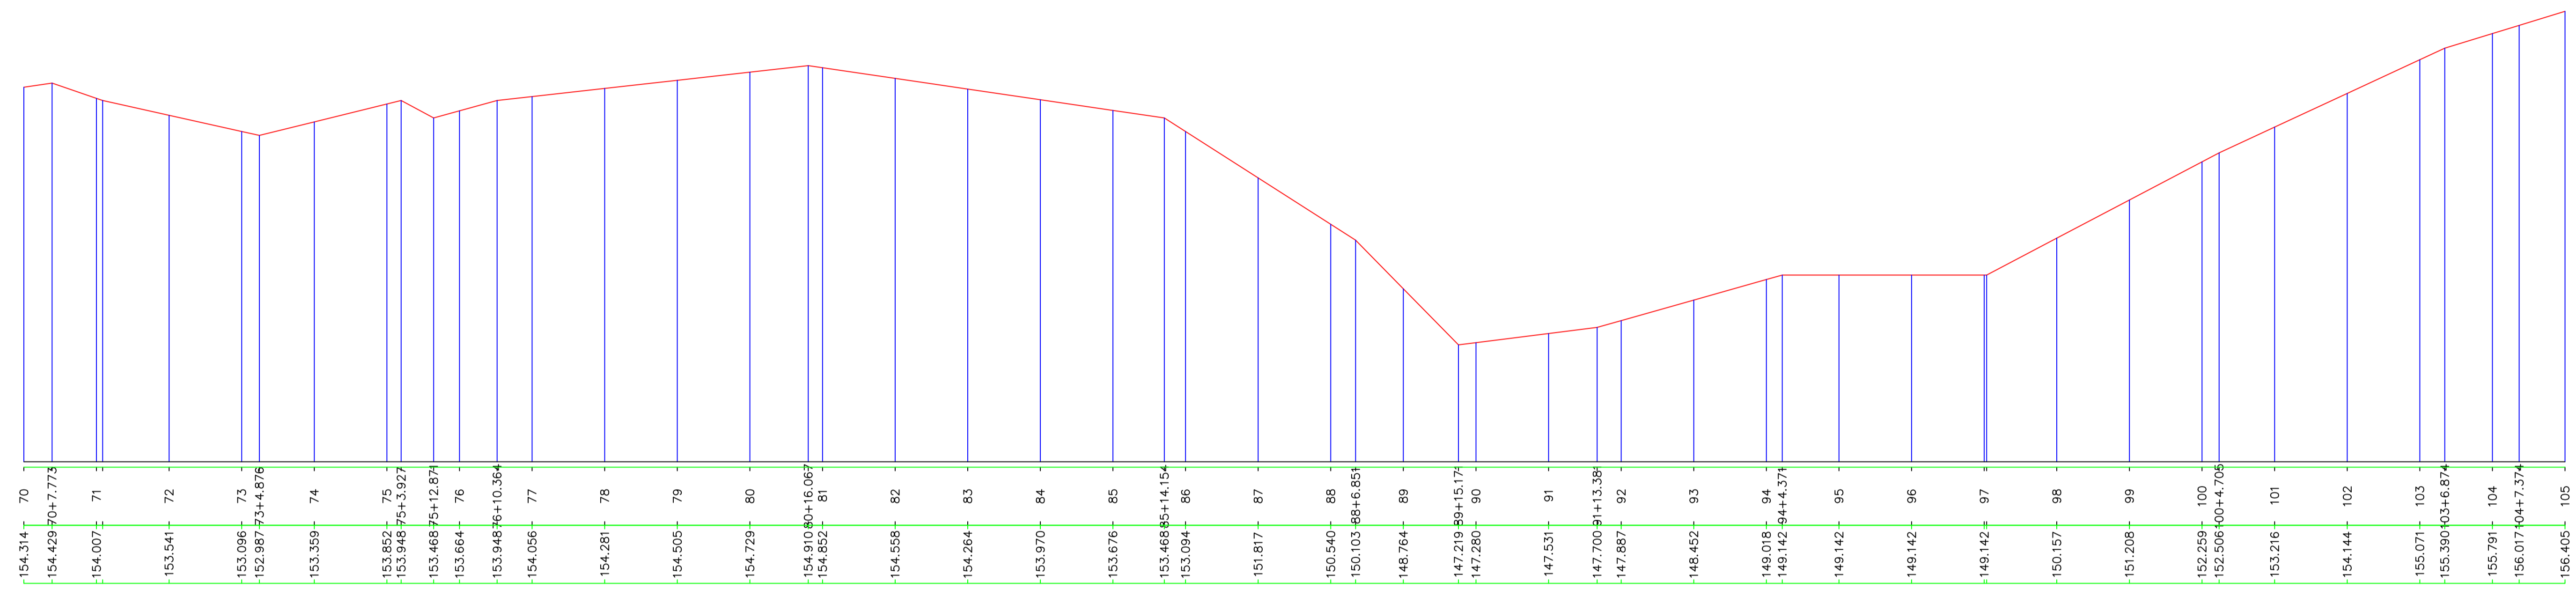

PERFIL LONGITUDINAL
 ESCALA: HORIZ 1/1000 VERTICAL 1/100

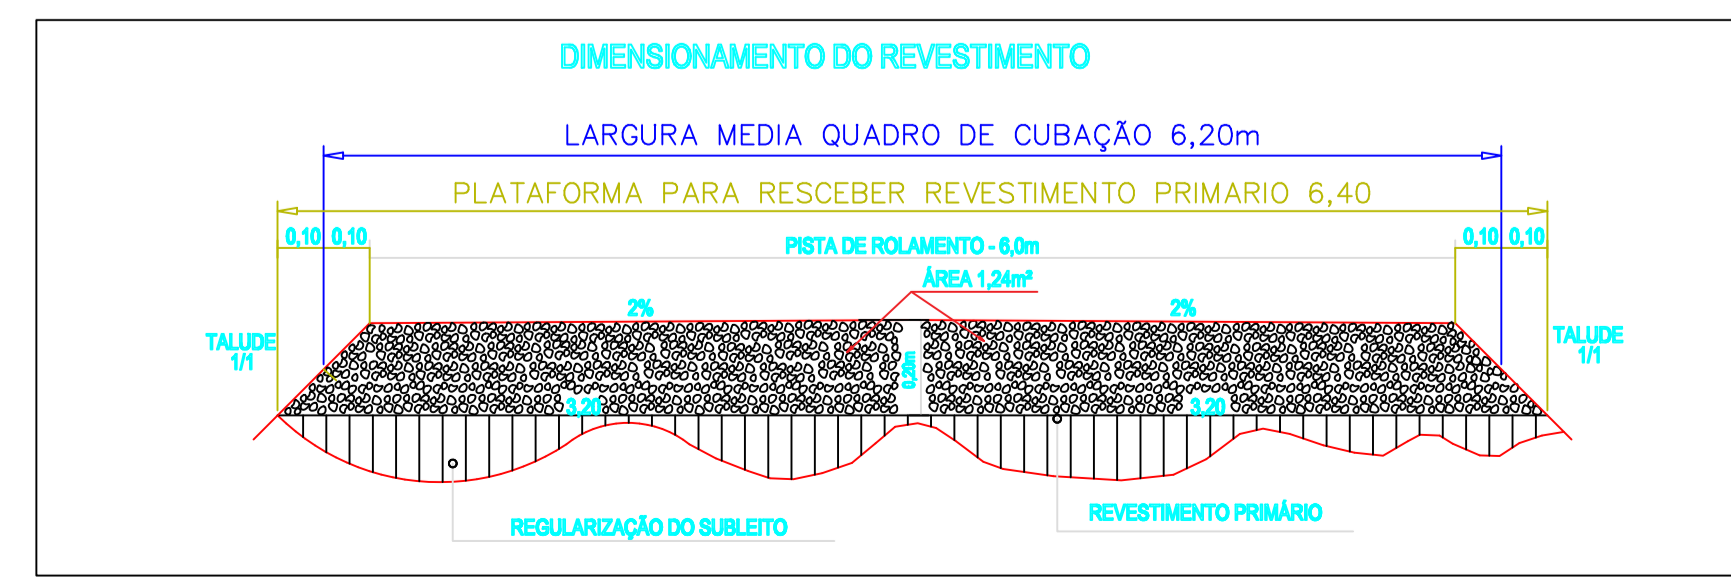


PREFEITURA MUNICIPAL DE IRACEMA CE

LOCAL: ROD.VICINAL (SÍTIO CAETANO AO SÍTIO CAJAZEIRA) IRACEMA-CEARÁ

PROJETO: PAVIMENTAÇÃO DO SISTEMA VIÁRIO REVESTIMENTO PRIMÁRIO RESP. TÉCNICO

CONTEÚDO: PERFIL LONGITUDINAL SEÇÃO TRANSVERSAL PRANCHA: 03/07

ÁREA SUPERFICIAL: ESCALA: IDICADA DATA: MARÇO/2022 DESENHO: ERONDINO (88) 999768719

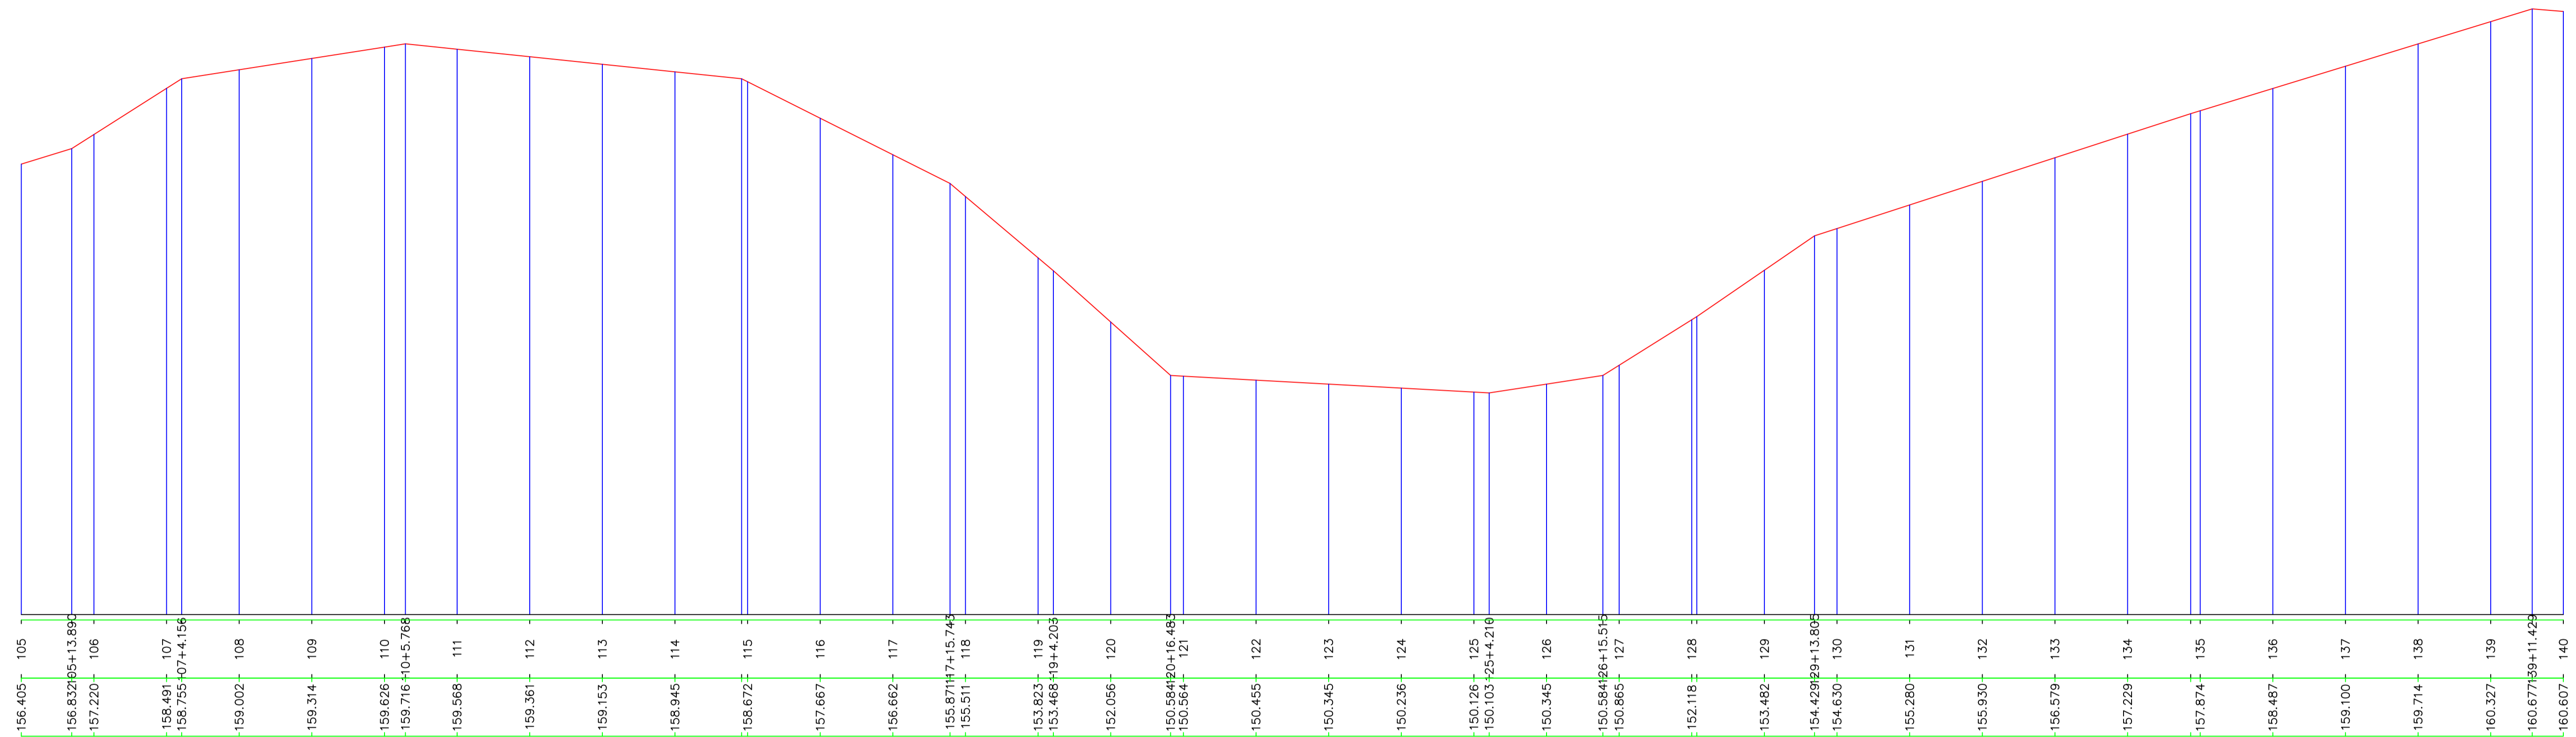

PERFIL LONGITUDINAL
 ESCALA: HORIZ 1/1000 VERTICAL 1/100




PREFEITURA MUNICIPAL DE IRACEMA CE

LOCAL: ROD.VICINAL (SÍTIO CAETANO AO SÍTIO CAJAZEIRA) IRACEMA-CEARÁ


PROJETO: PAVIMENTAÇÃO DO SISTEMA VIÁRIO REVESTIMENTO PRIMARIO RESP. TÉCNICO

CONTEUDO: PERFIL LONGITUDINAL SEÇÃO TRANSVERSAL PRANCHA: 04/07

ÁREA SUPERFICIAL: ESCALA: IDICADA DATA: MARÇO/2022 DESENHO: ERONDINO (88) 999768719

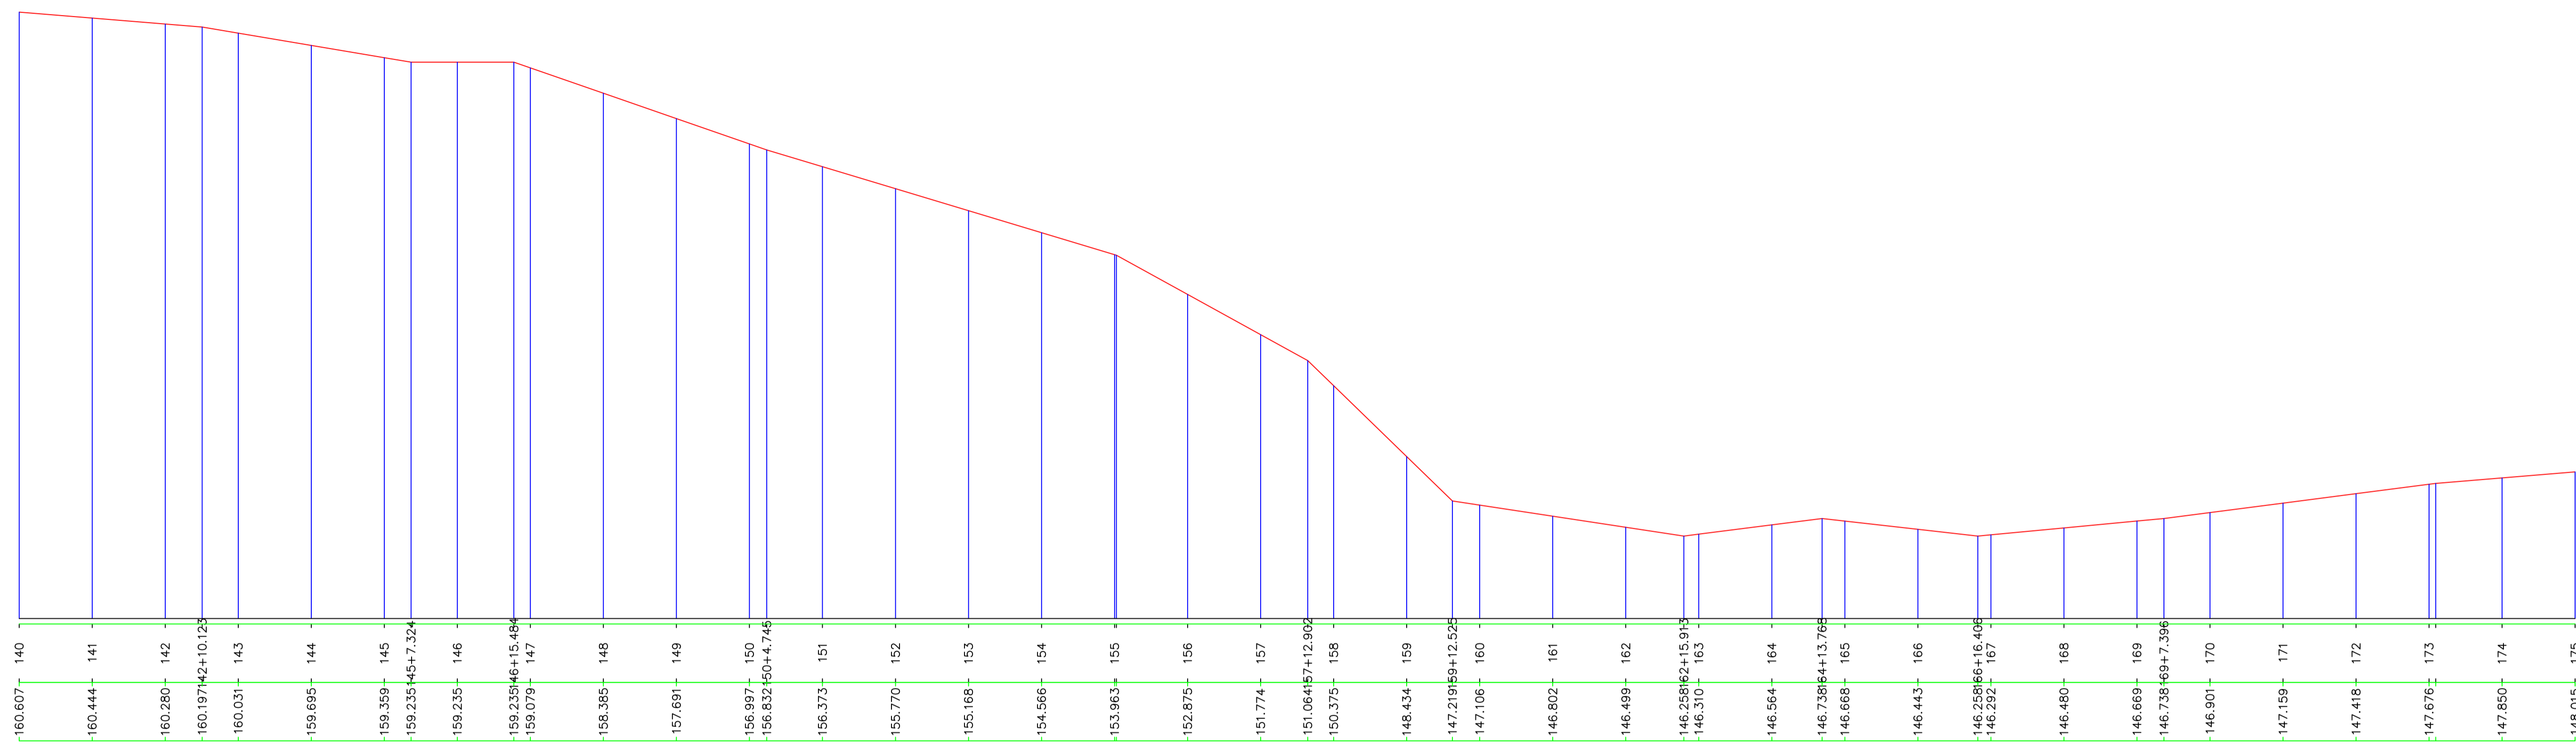

PERFIL LONGITUDINAL
 ESCALA HORIZ 1/1000 VERTICAL 1/100

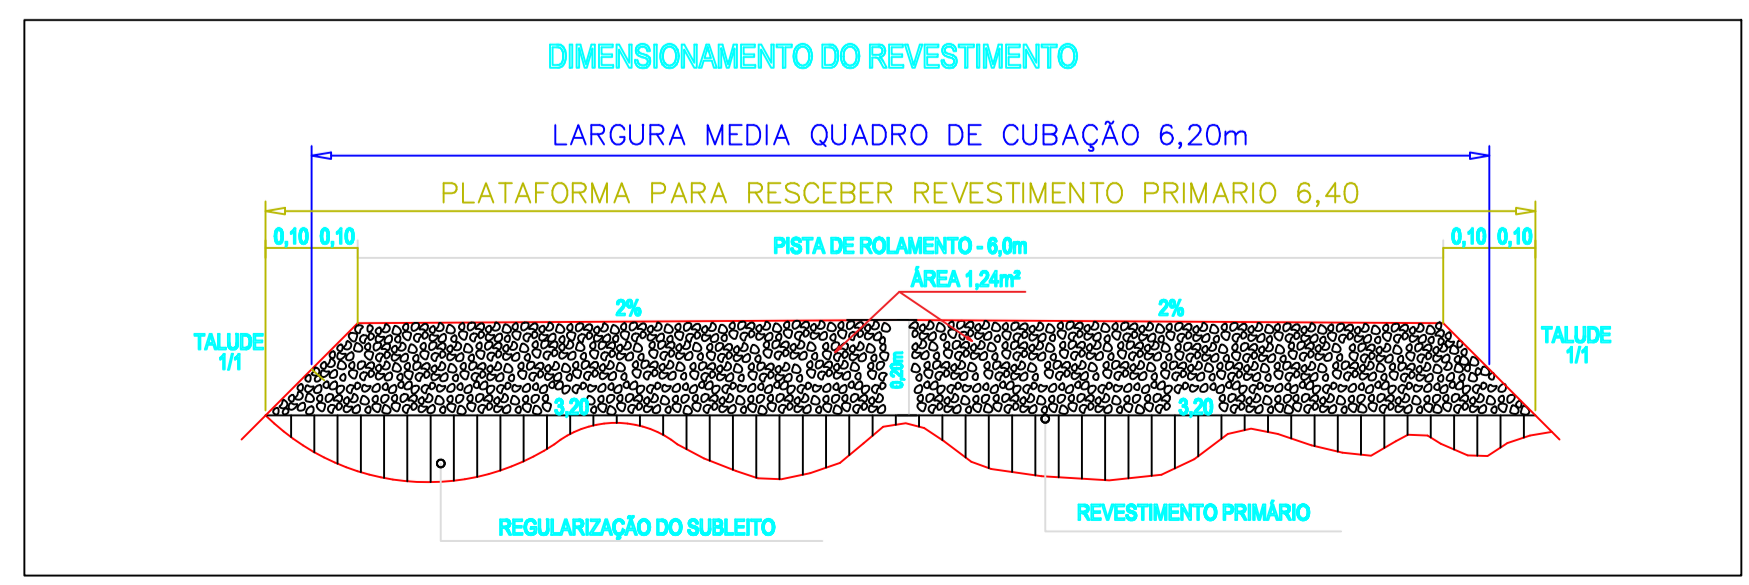

PREFEITURA MUNICIPAL DE IRACEMA CE

LOCAL: ROD.VICINAL (SITIO CAETANO AO SITIO CAJAZEIRA) IRACEMA-CEARÁ


PROJETO: PAVIMENTAÇÃO DO SISTEMA VIÁRIO REVESTIMENTO PRIMÁRIO
 RESP. TÉCNICO

CONTEÚDO: PERFIL LONGITUDINAL SEÇÃO TRANSVERSAL


PRANCHA:

05/07

ÁREA SUPERFICIAL: ESCALA: IDICADA DATA: MARÇO/2022 DESENHO: ERONDINO (88) 999768719

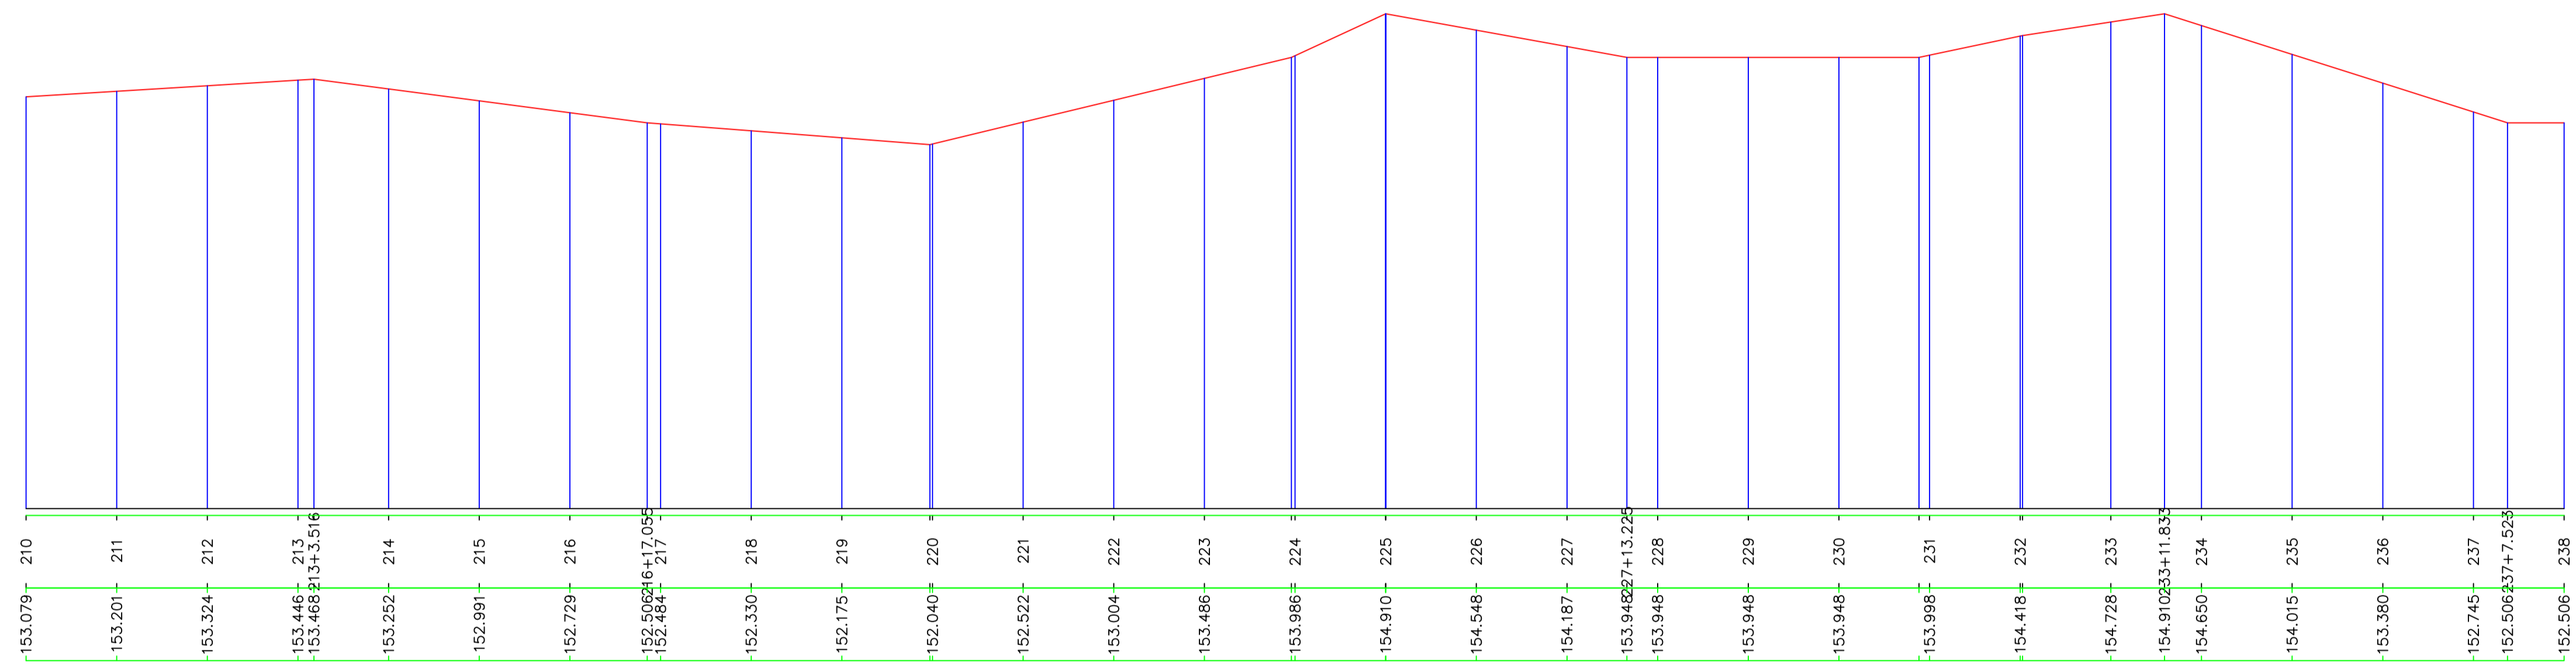

PERFIL LONGITUDINAL
 ESCALA: HORIZ 1/1000 VERTICAL 1/100

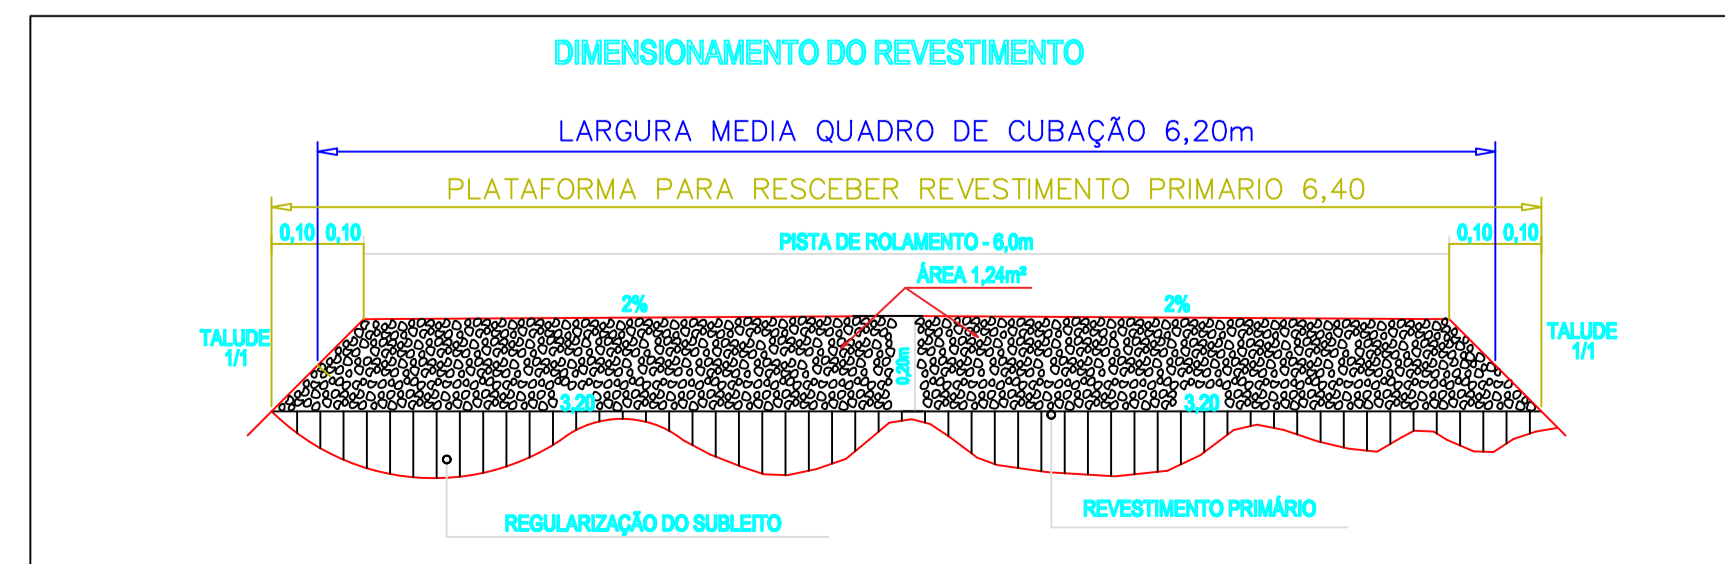


PREFEITURA MUNICIPAL DE IRACEMA CE

LOCAL: ROD.VICINAL (SÍTIO CAETANO AO SÍTIO CAJAZEIRA) IRACEMA-CEARÁ

PROJETO: PAVIMENTAÇÃO DO SISTEMA VIÁRIO REVESTIMENTO PRIMARIO RESP. TÉCNICO

CONTEÚDO: PERFIL LONGITUDINAL SEÇÃO TRANSVERSAL PRANCHA: 07107

ÁREA SUPERFICIAL: ESCALA: IDICADA DATA: MARÇO/2022 DESENHO: ERONDINO (88) 999768719

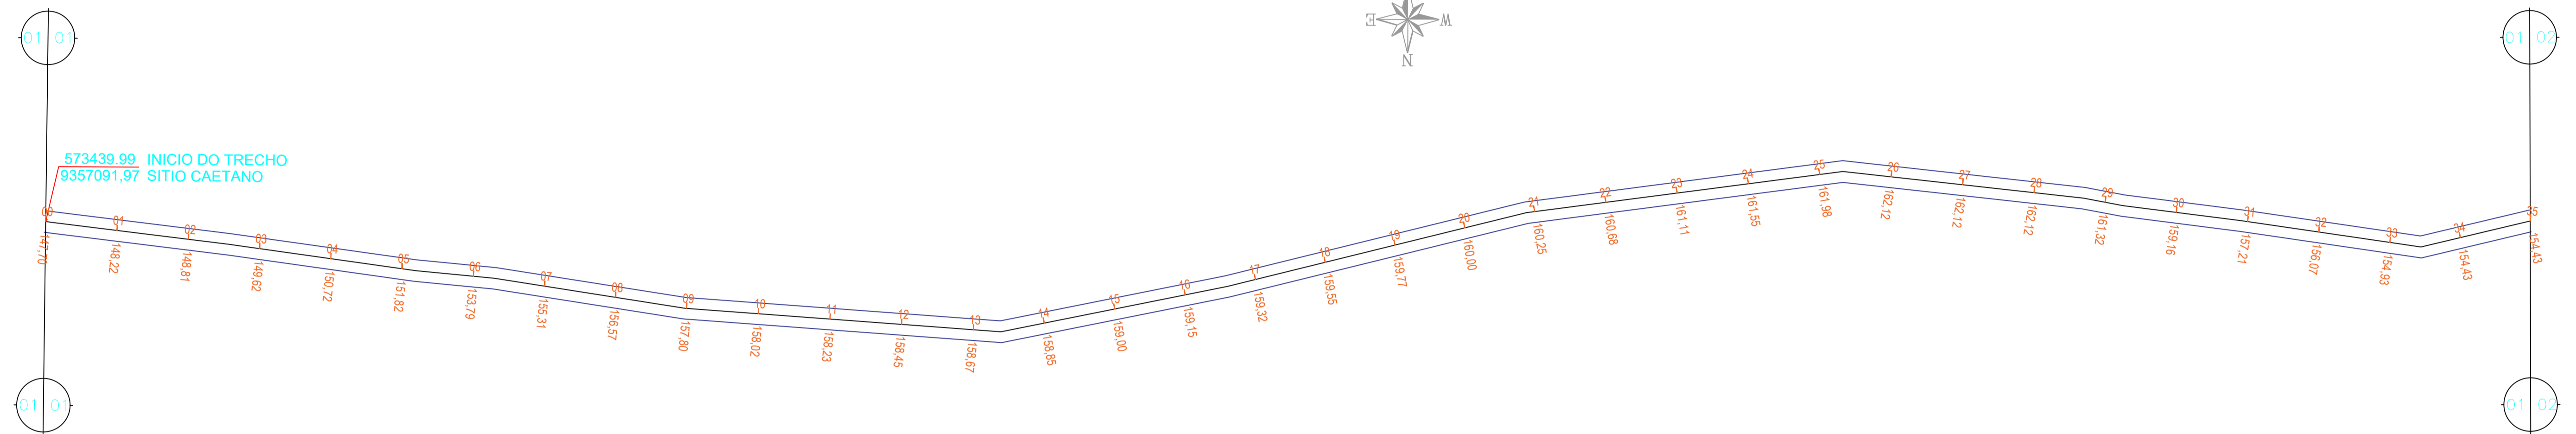

PREFEITURA MUNICIPAL DE IRACEMA CE

LOCAL: ROD.VICINAL (SÍTIO CAETANO AO SÍTIO CAJAZEIRA) IRACEMA-CEARÁ

PROJETO: PAVIMENTAÇÃO DO SISTEMA VIÁRIO
 REVESTIMENTO PRIMÁRIO

RESP. TÉCNICO

CONTEÚDO:
 PLANTA BAIXA
 SEÇÃO TRANSVERSAL

PRANCHA:



01/07

ÁREA SUPERFICIAL:



ESCALA:
 IDICADA

DATA:
 MARÇO/2022


DESENHO: ERONDINO
 (88) 999768719

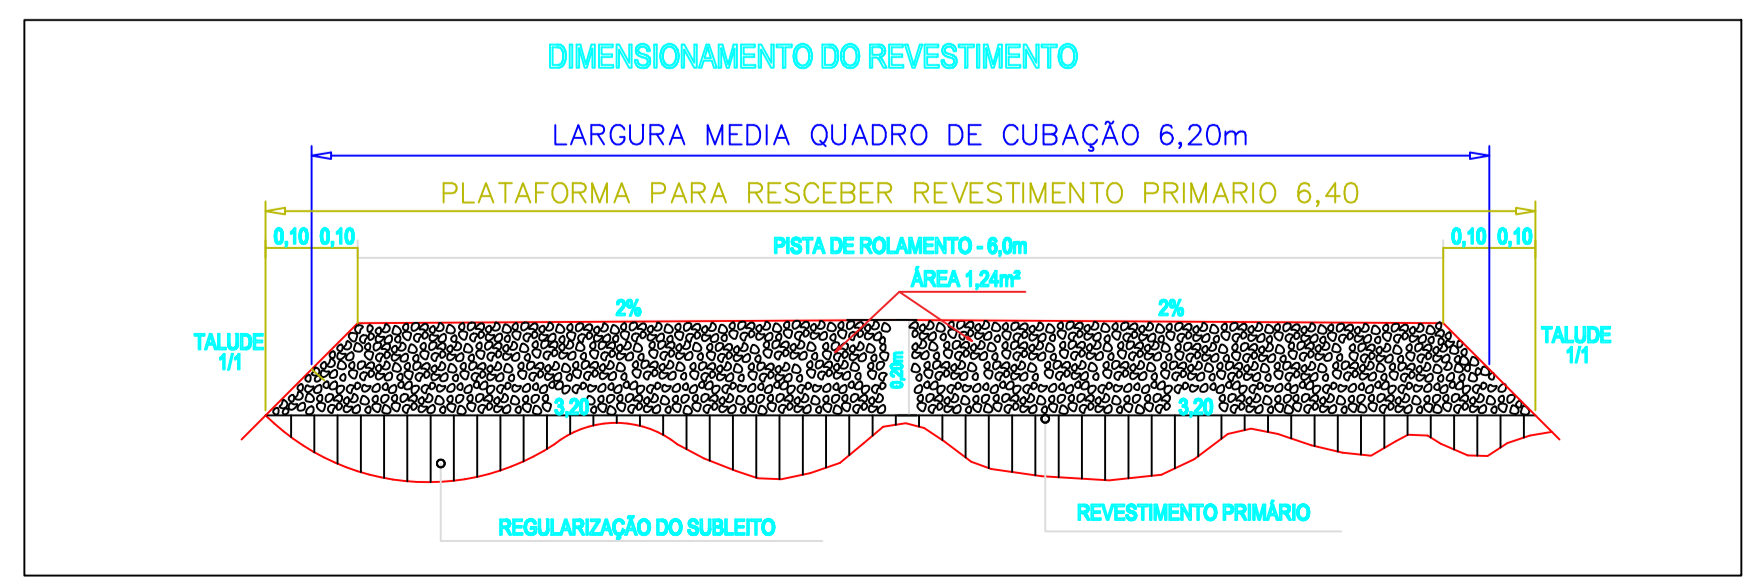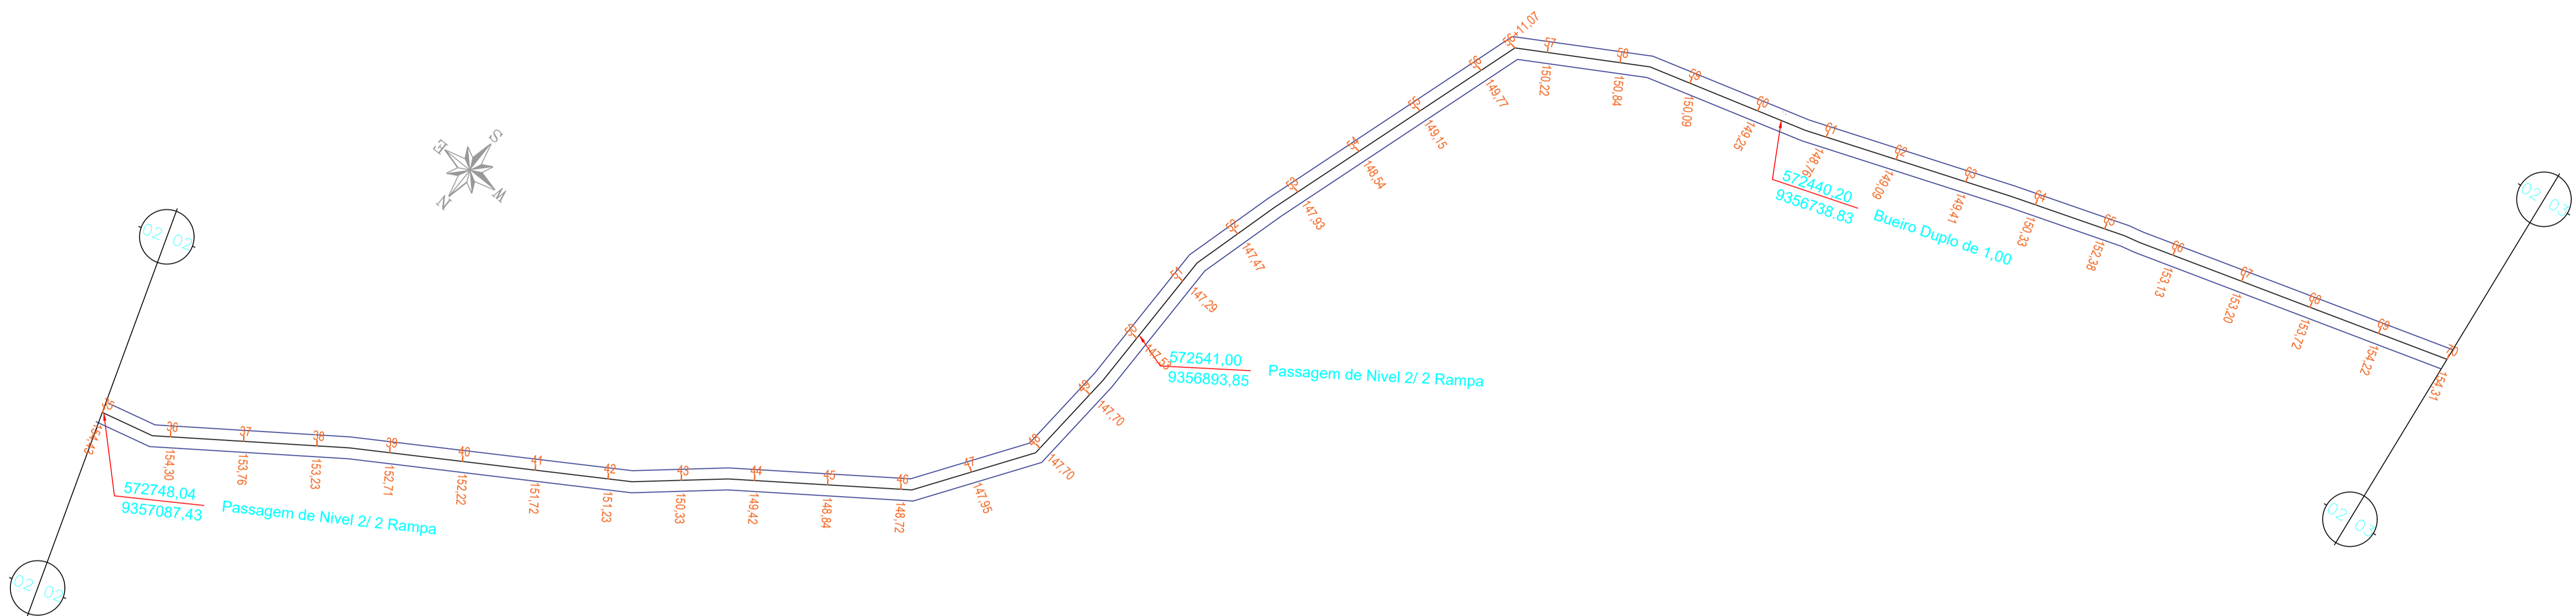

PREFEITURA MUNICIPAL DE IRACEMA CE			
LOCAL: ROD.VICINAL (SÍTIO CAETANO AO SÍTIO CAJAZEIRA) IRACEMA-CEARÁ			
PROJETO: PAVIMENTAÇÃO DO SISTEMA VIÁRIO REVESTIMENTO PRIMÁRIO		RESP. TÉCNICO	
CONTEÚDO: PLANTA BAIXA SEÇÃO TRANSVERSAL			PRANCHA: 02/07
ÁREA SUPERFICIAL:	ESCALA: IDICADA	DATA: MARÇO/2022	DESENHO: ERONDINO (88) 999768719

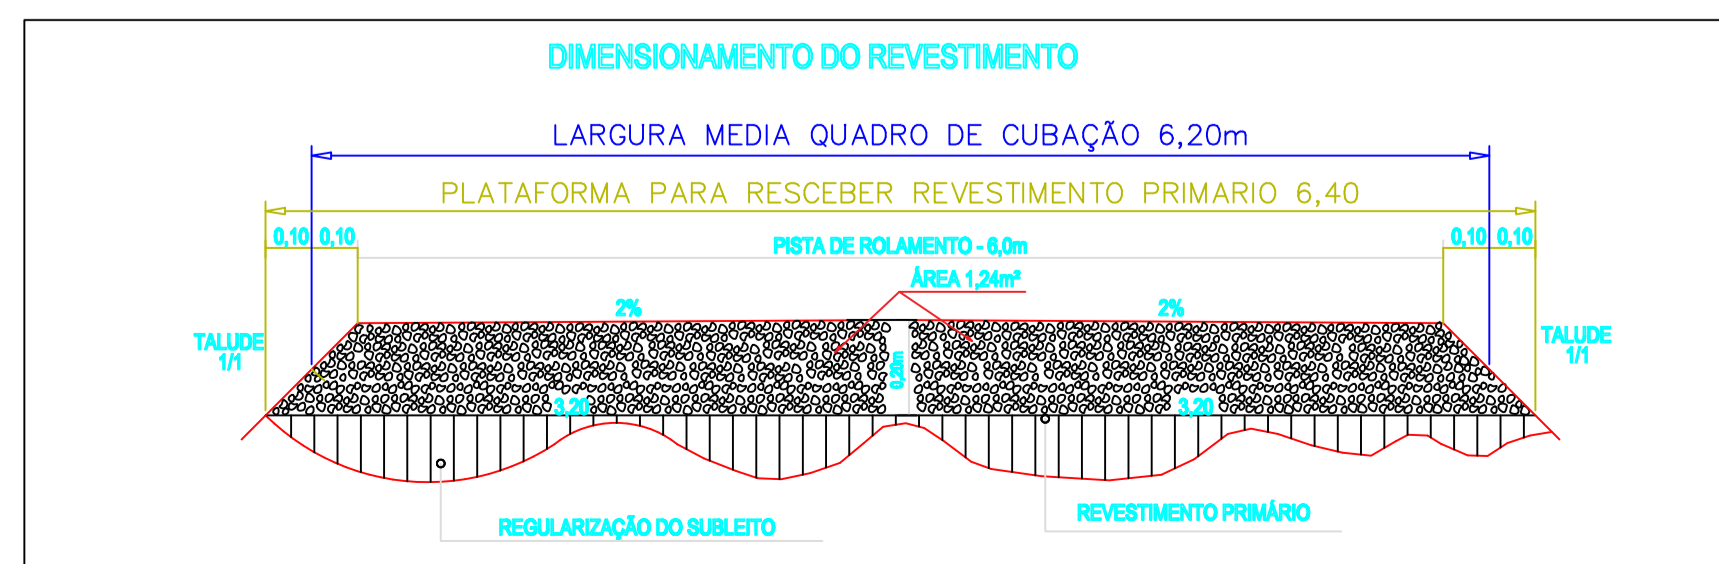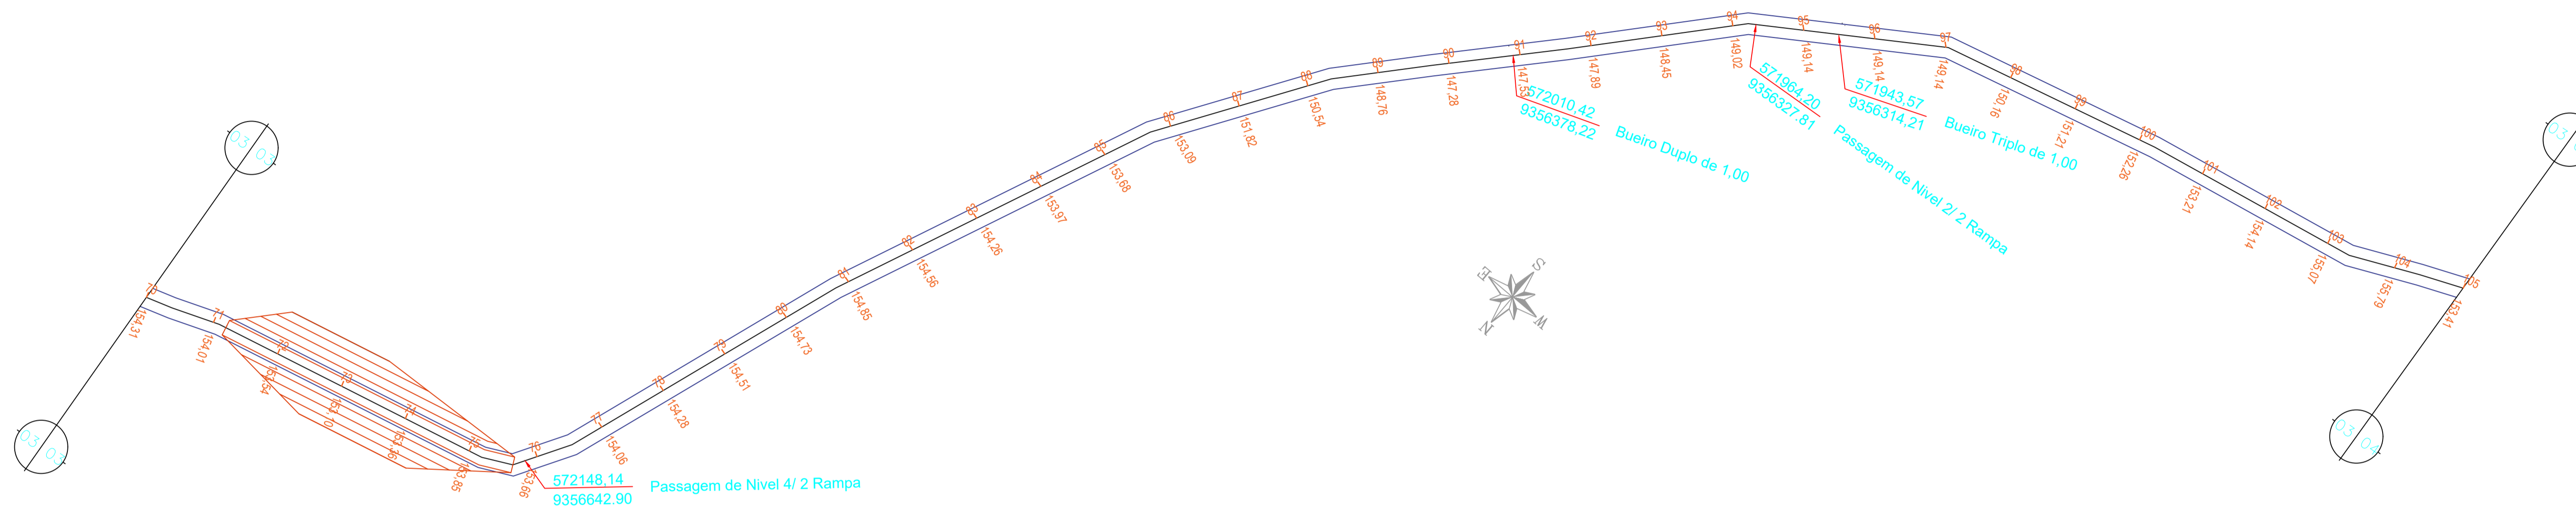

PREFEITURA MUNICIPAL DE IRACEMA CE			
LOCAL: ROD.VICINAL (SÍTIO CAETANO AO SÍTIO CAJAZEIRA) IRACEMA-CEARÁ			
PROJETO: PAVIMENTAÇÃO DO SISTEMA VIÁRIO REVESTIMENTO PRIMÁRIO		RESP. TÉCNICO	
CONTEÚDO: PLANTA BAIXA SEÇÃO TRANSVERSAL			PRANCHA: 03/07
ÁREA SUPERFICIAL:	ESCALA: IDICADA	DATA: MARÇO/2022	DESENHO: ERONDINO (88) 999768719

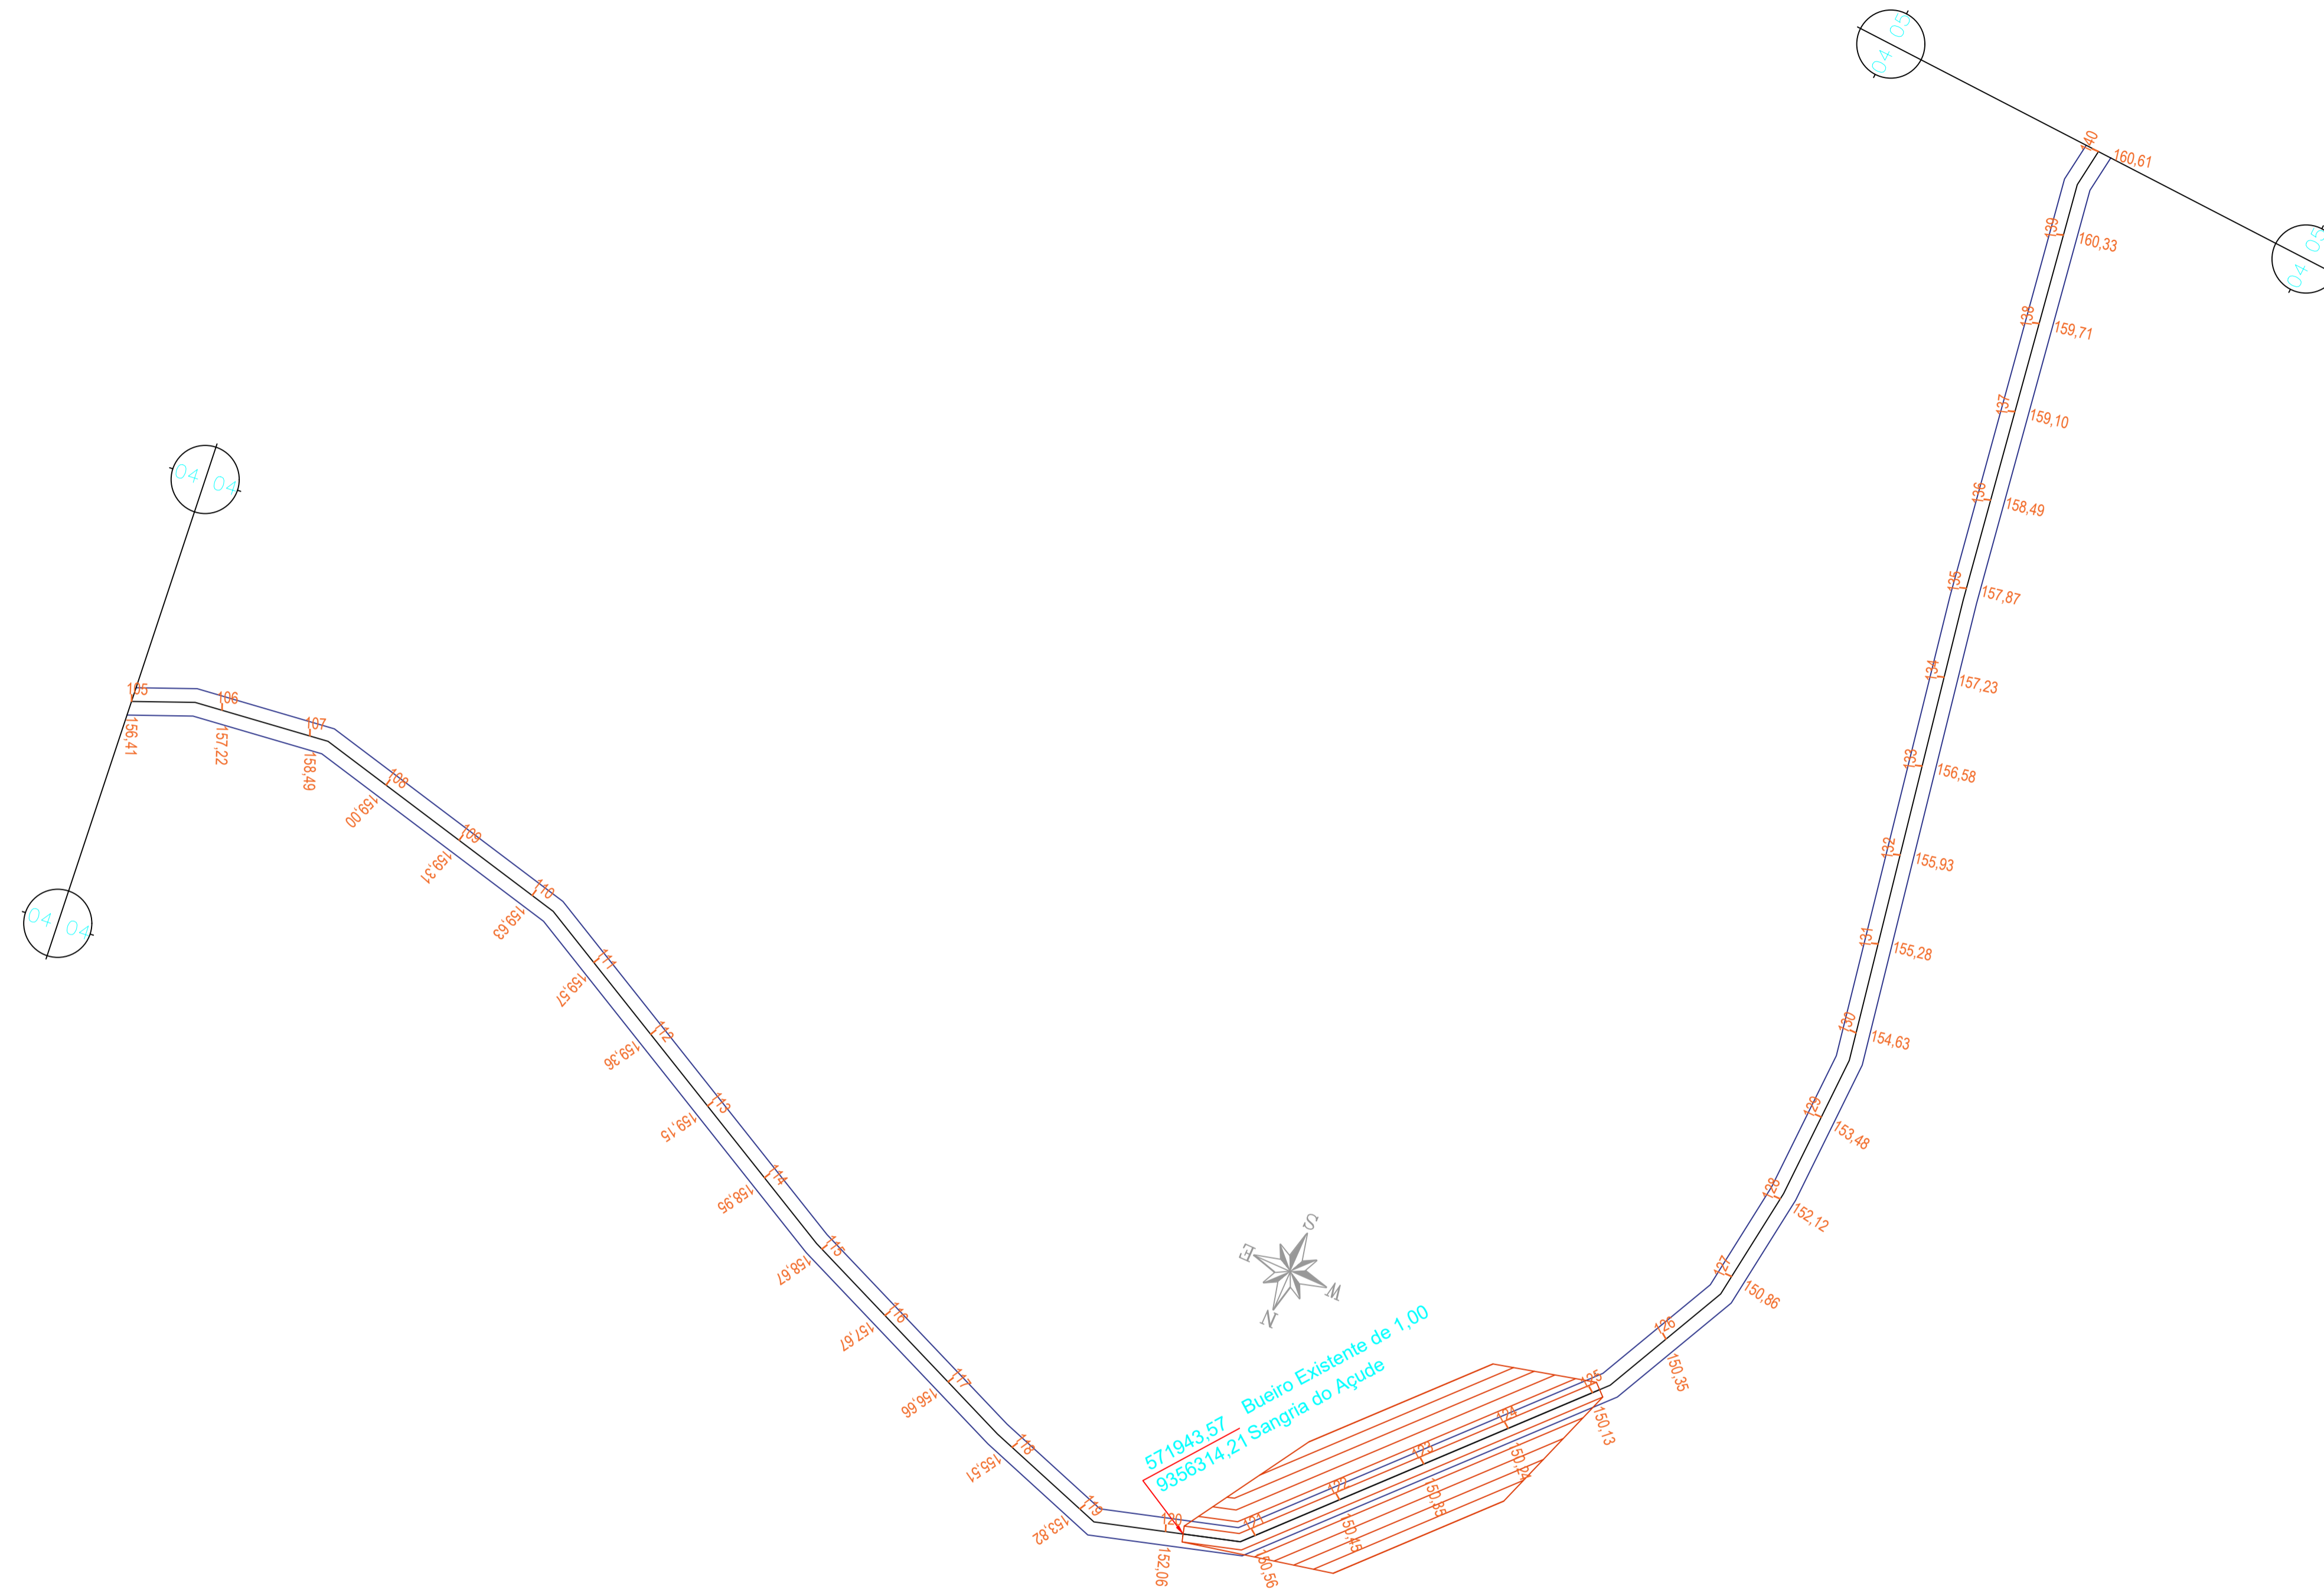

PREFEITURA MUNICIPAL DE IRACEMA CE

LOCAL:
 ROD.VICINAL (SÍTIO CAETANO AO SÍTIO CAJAZEIRA) IRACEMA-CEARÁ

PROJETO: PAVIMENTAÇÃO DO SISTEMA VIÁRIO
 REVESTIMENTO PRIMARIO

RESP. TÉCNICO

CONTEUDO:
 PLANTA BAIXA
 SEÇÃO TRANSVERSAL

PRANCHA:



04/07

ÁREA SUPERFICIAL:



ESCALA:
 IDICADA

DATA:
 MARÇO/2022

DESENHO: ERONDINO
 (88) 999768719

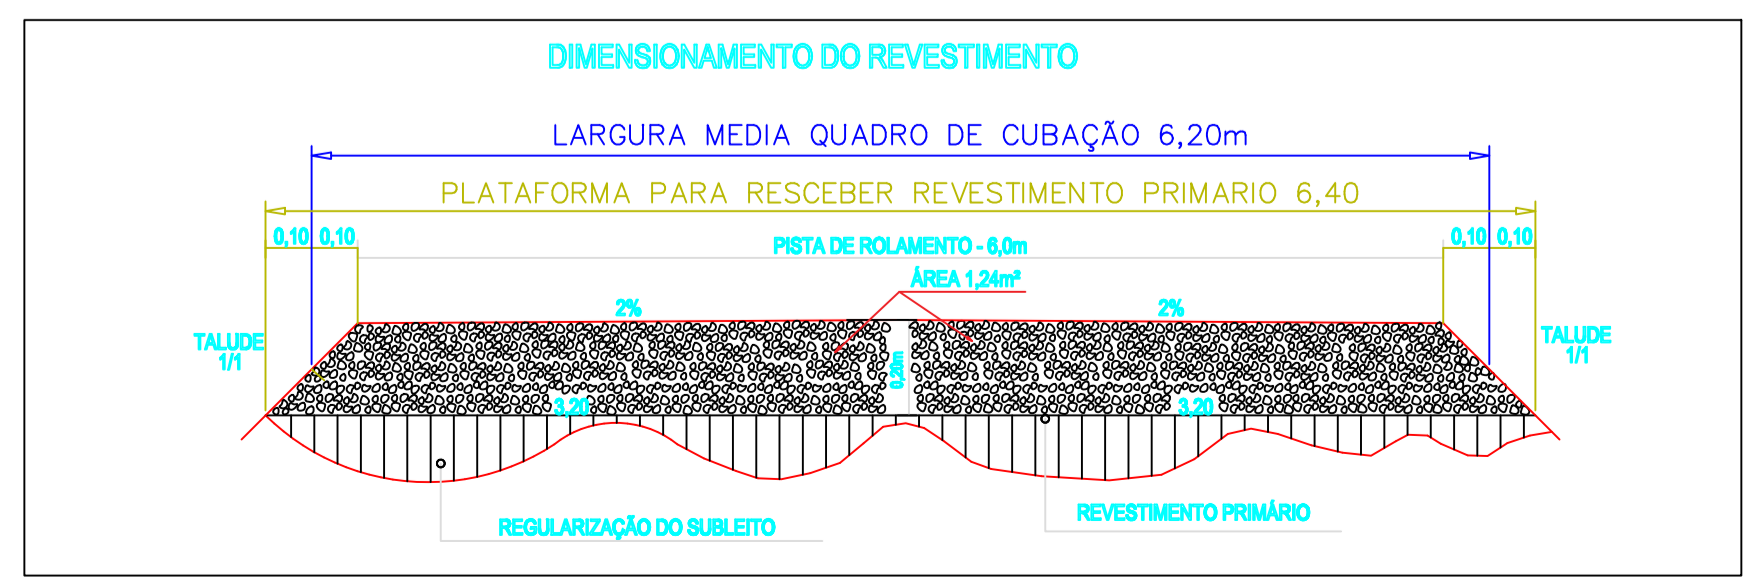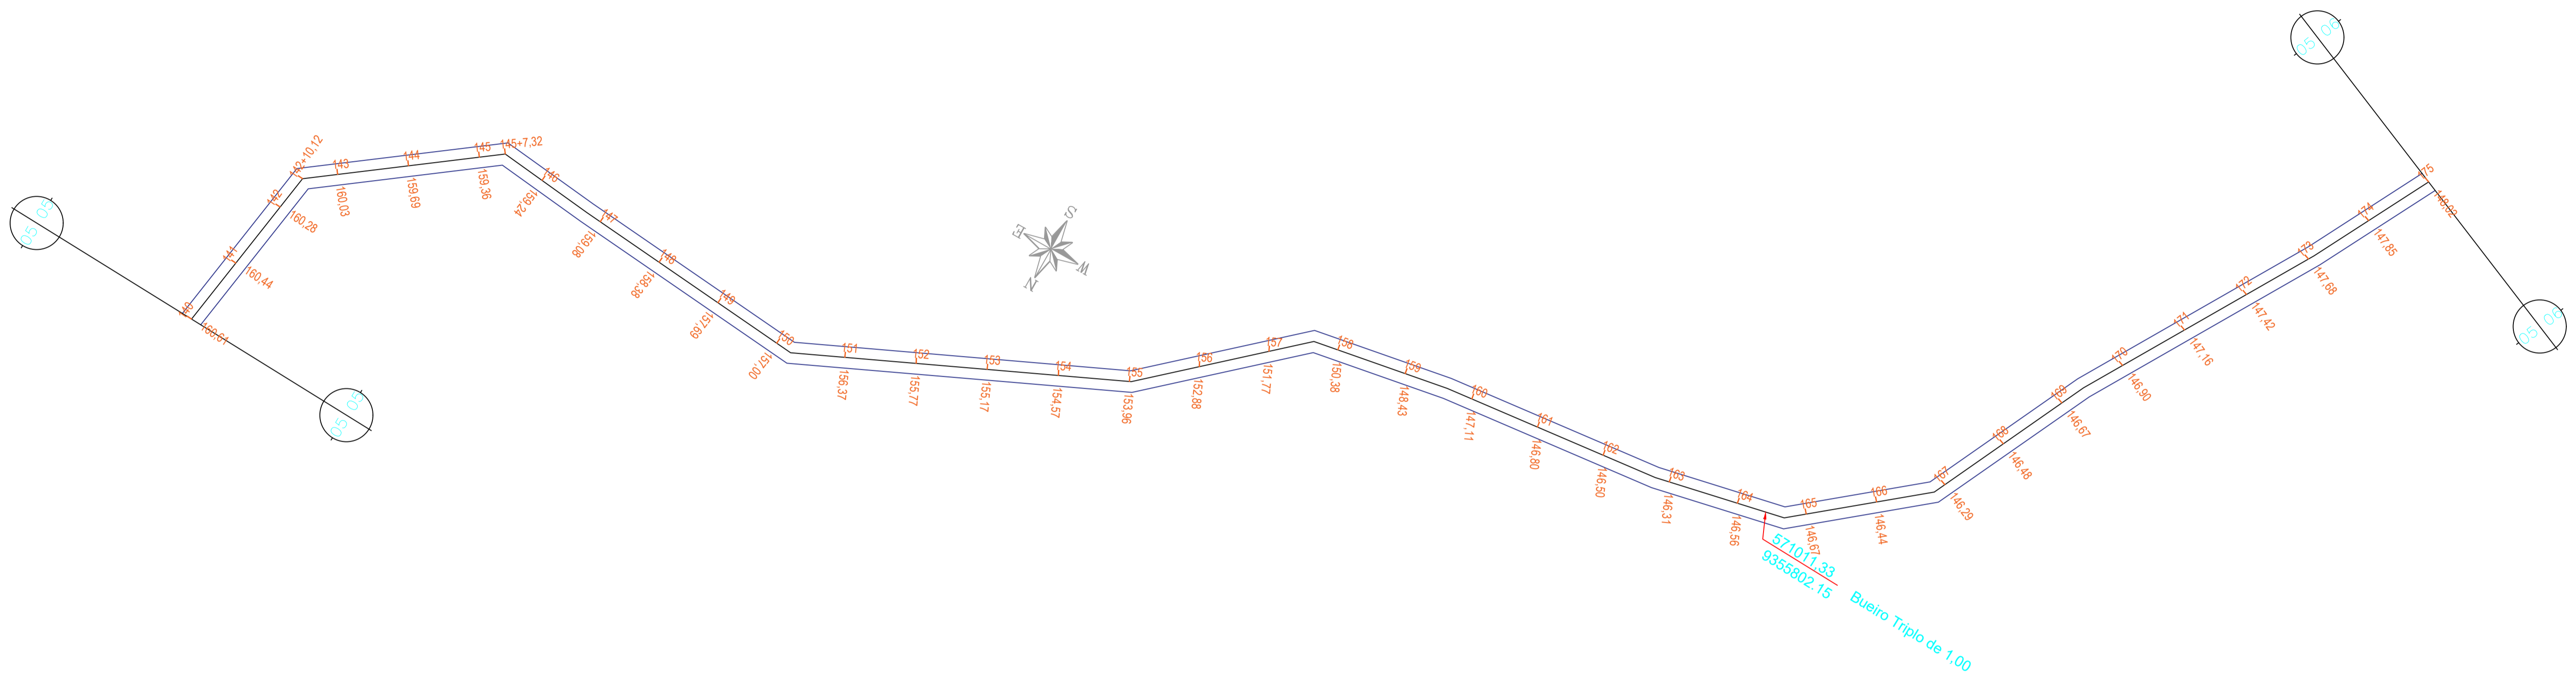

PREFEITURA MUNICIPAL DE IRACEMA CE			
LOCAL: ROD.VICINAL (SÍTIO CAETANO AO SÍTIO CAJAZEIRA) IRACEMA-CEARÁ			
PROJETO: PAVIMENTAÇÃO DO SISTEMA VIÁRIO REVESTIMENTO PRIMÁRIO		RESP. TÉCNICO	
CONTEÚDO: PLANTA BAIXA SEÇÃO TRANSVERSAL		PRANCHA: 05/07	
ÁREA SUPERFICIAL:	ESCALA: IDICADA	DATA: MARÇO/2022	DESENHO: ERONDINO (88) 999768719

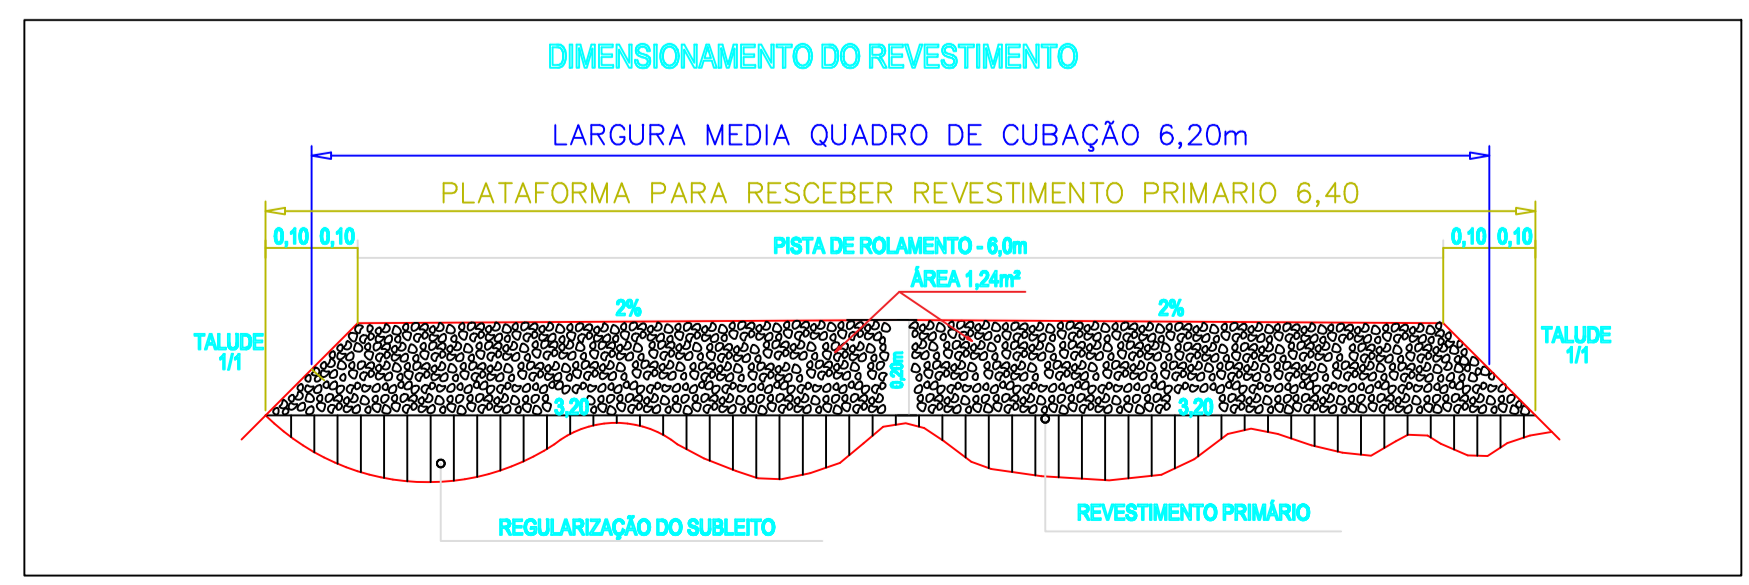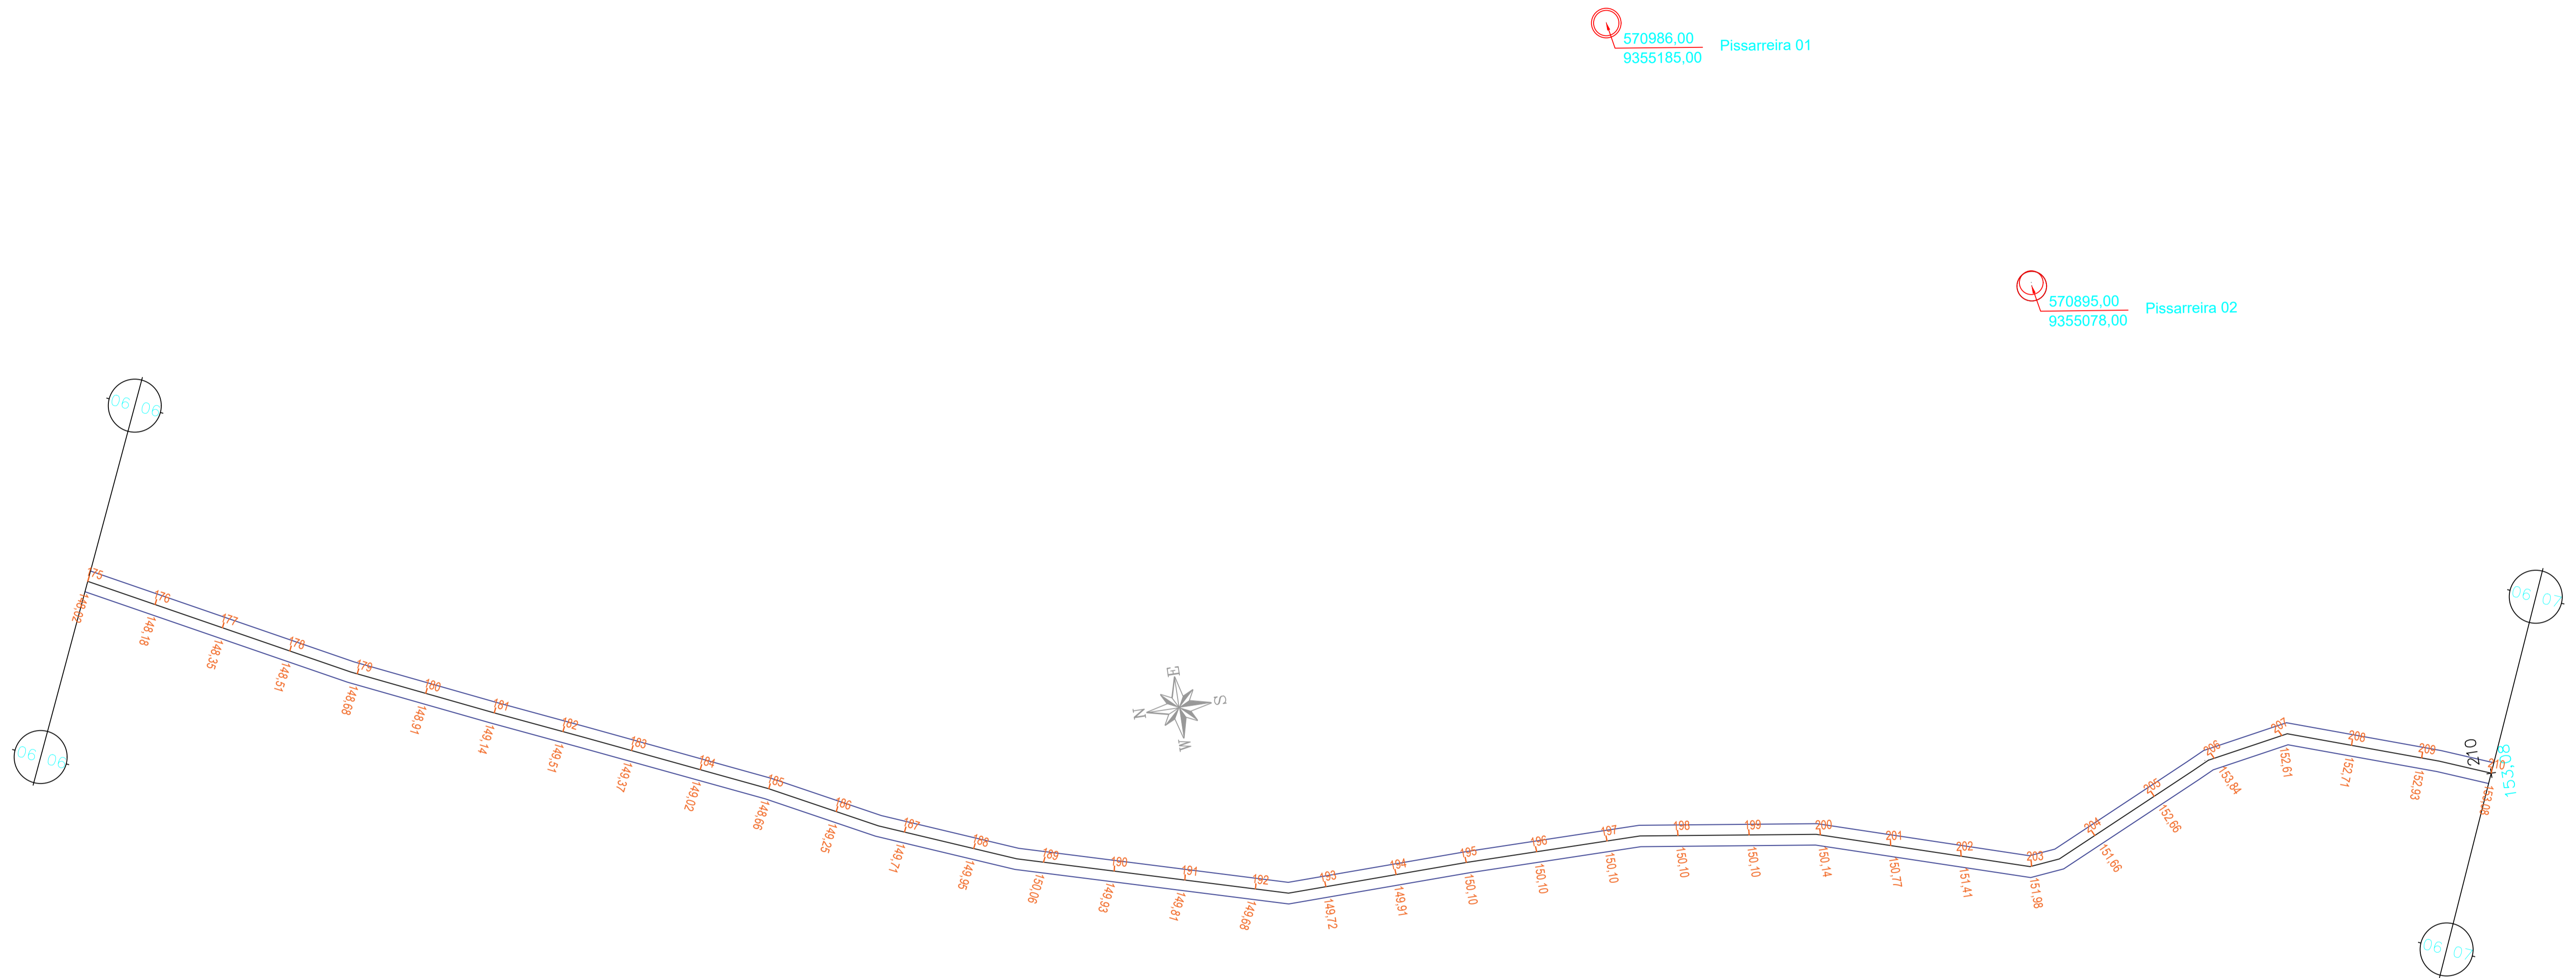

PREFEITURA MUNICIPAL DE IRACEMA CE

LOCAL:
 ROD.VICINAL (SÍTIO CAETANO AO SÍTIO CAJAZEIRA) IRACEMA-CEARÁ

PROJETO: PAVIMENTAÇÃO DO SISTEMA VIÁRIO
 REVESTIMENTO PRIMÁRIO

RESP. TÉCNICO

CONTEÚDO:
 PLANTA BAIXA
 SEÇÃO TRANSVERSAL

PRANCHA:



06/07

ÁREA SUPERFICIAL:

ESCALA:
 INDICADA

DATA:
 MARÇO/2022

DESENHO: ERONDINO
 (88) 999768719

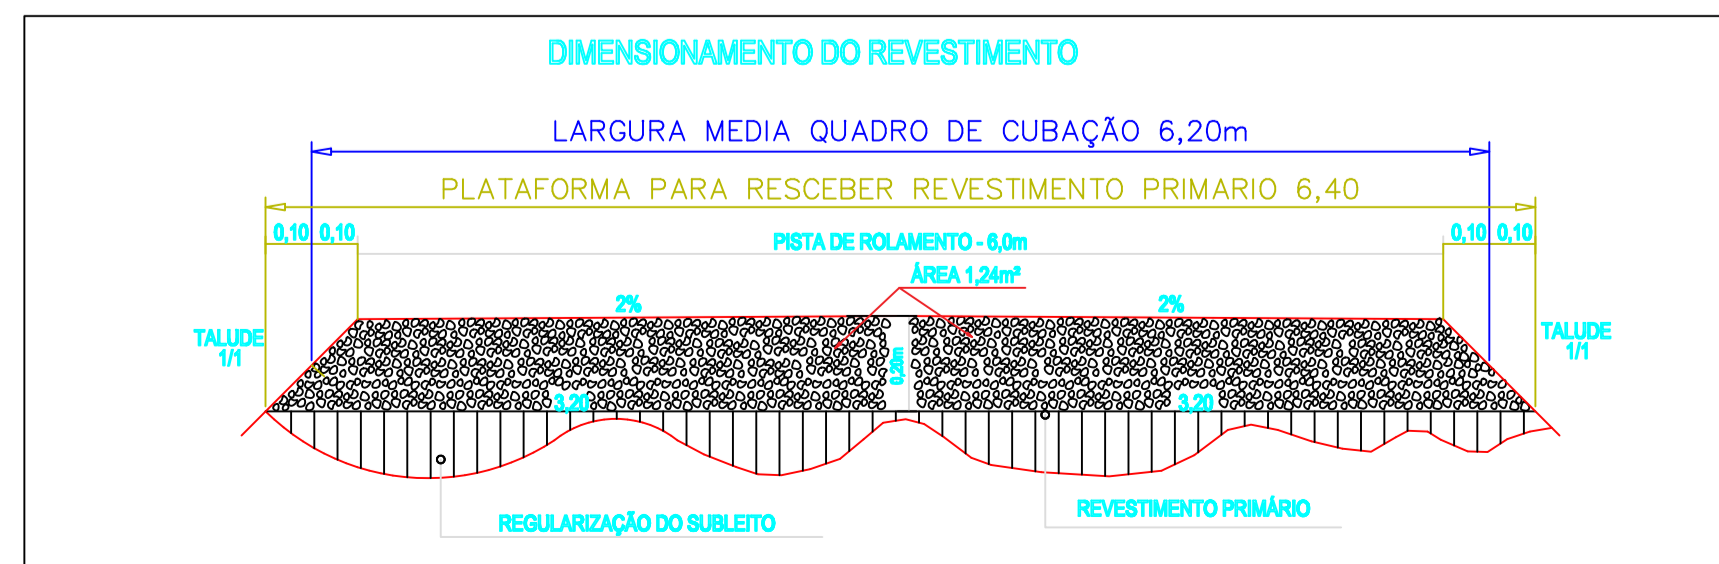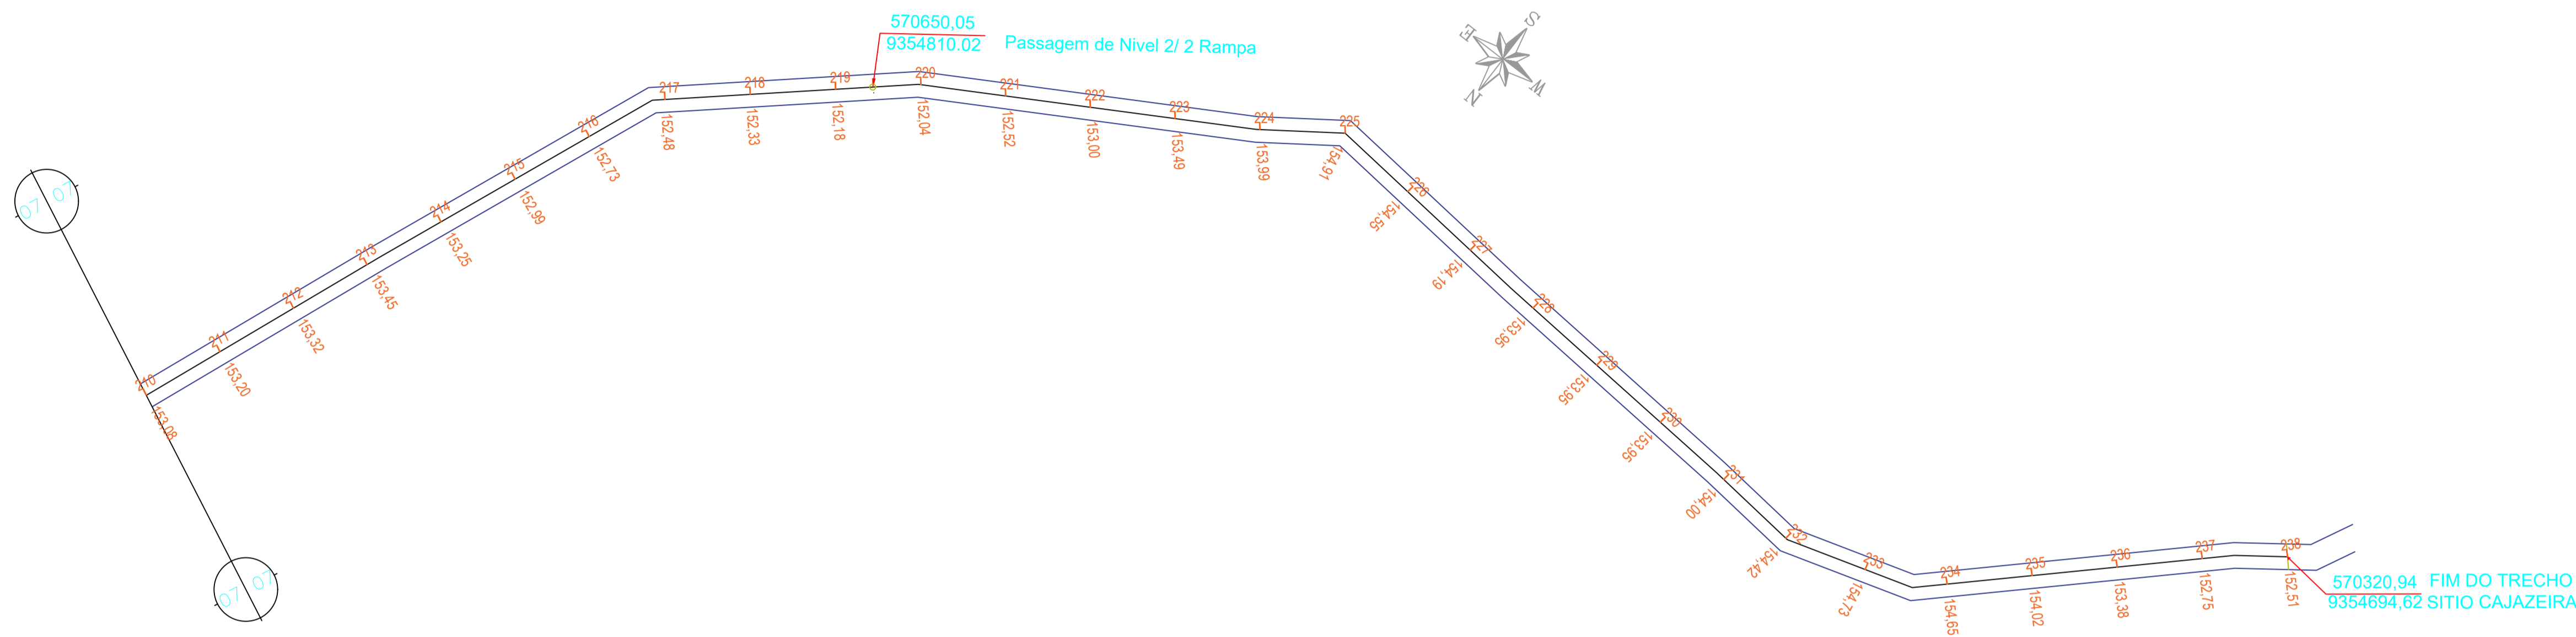

PREFEITURA MUNICIPAL DE IRACEMA CE

LOCAL: ROD.VICINAL (SÍTIO CAETANO AO SÍTIO CAJAZEIRA) IRACEMA-CEARÁ

PROJETO: PAVIMENTAÇÃO DO SISTEMA VIÁRIO REVESTIMENTO PRIMÁRIO RESP. TÉCNICO

CONTEÚDO: PLANTA BAIXA SEÇÃO TRANSVERSAL PRANCHA: 07107

ÁREA SUPERFICIAL: ESCALA: IDICADA DATA: MARÇO/2022 DESENHO: ERONDINO (88) 999768719