

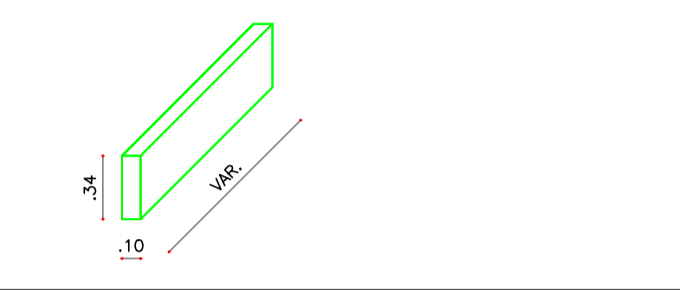


DETALHE DO MEIO FIO MOLDADO NO LOCAL

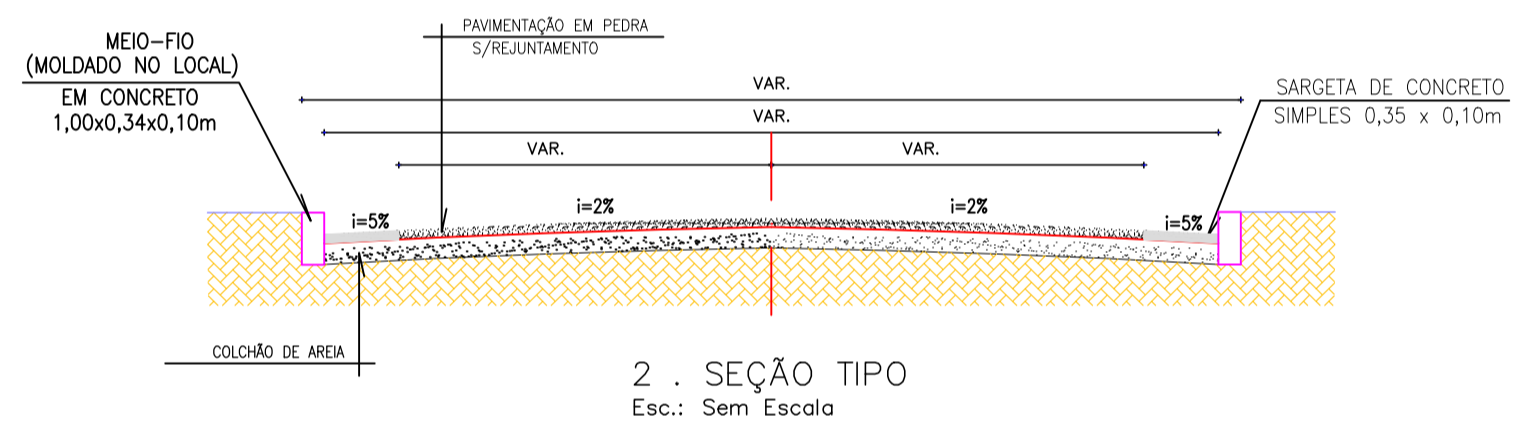

DETALHE DA SARJETA DE CONCRETO

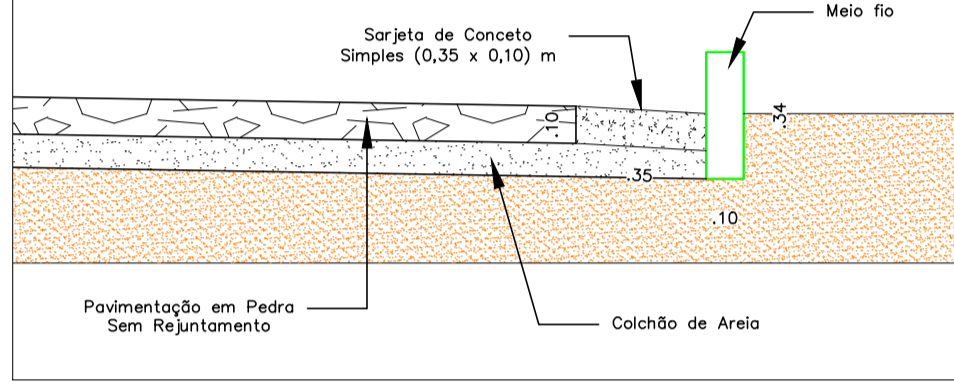

LEGENDA

	Cercas		Árvores		Meio Fio Existente
	Prédios sem Calçadas		Prédios com Calçadas		Meio Fio a Executar
					Postes

REVISÕES

Rev.	Data:	Descrição
00	19/03/2021	Emissão Inicial

Elaboração:

Prefeitura Municipal de Iracema-Ceará

Obra:	PAVIMENTAÇÃO EM PEDRA TOSCA SEM REJUNTAMENTO	Projeto:	Técnico
Local:	Via Lateral da Avenida Maria Nilde de Queiroz Farias, Bairro Caixa D'água, Iracema-Ce	Categoria:	TEC
Projeto:	Identificação dos Desenhos: 01. Planta Técnica 02. Seção Tipo 03. Detalhe do Meio fio 04. Detalhe da Sarjeta	Prancha:	07/08
Desenho:	Cícero Fernandes	Escala:	Indicadas
		Data:	19/03/2021