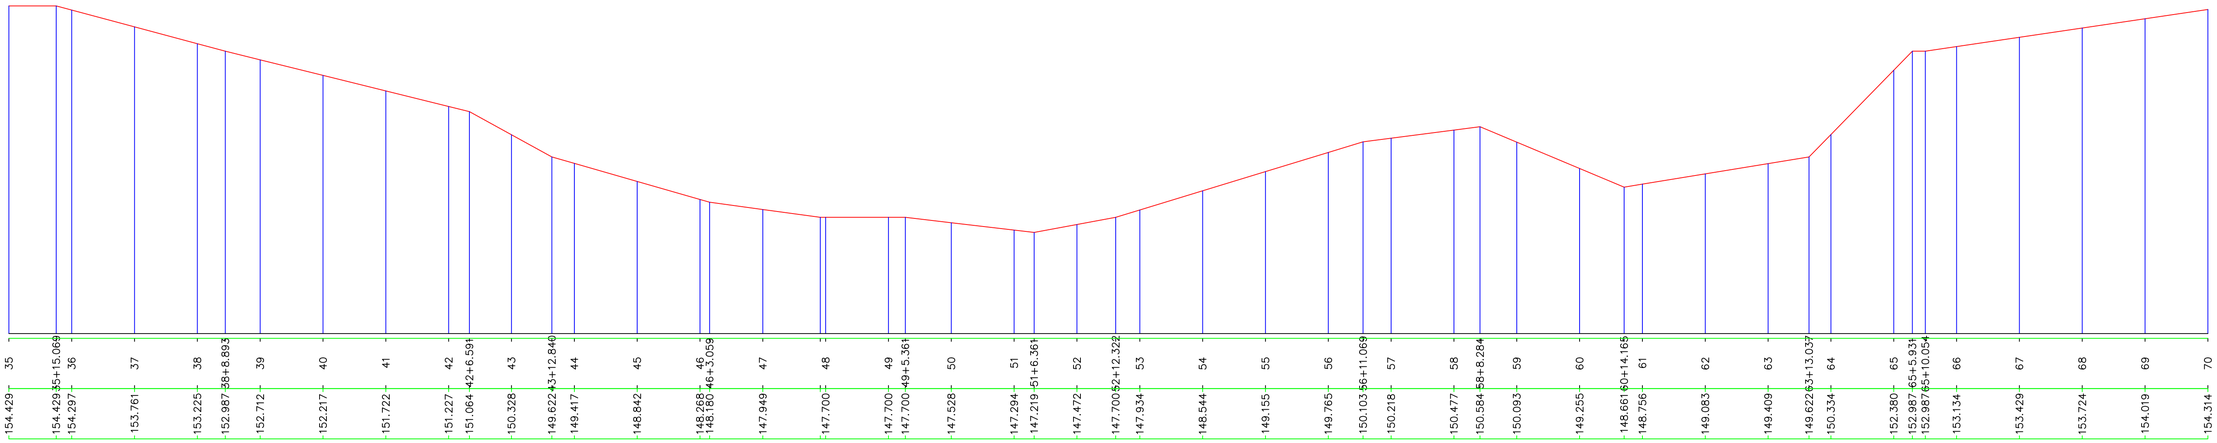

PERFIL LONGITUDINAL

ESCALA HORIZ 1/1000 VERTICAL 1/100

DIMENSIONAMENTO DO REVESTIMENTO

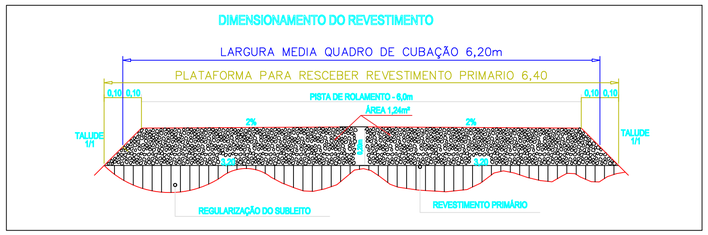

PREFEITURA MUNICIPAL DE IRACEMA CE

LOCAL: ROD.VICINAL (SITIO CAETANO ÁO SITIO CAJAZEIRA) IRACEMA–CEARÁ

PROJETO: PAVIMENTAÇÃO DO SISTEMA VIÁRIO REVESTIMENTO PRIMÁRIO

RESP. TÉCNICO

CONTEÚDO: PERFIL LONGITUDINAL SEÇÃO TRANSVERSAL

PRANCHA: 02/07

ÁREA SUPERFICIAL:

ESCALA: IDICADA

DATA: MARÇO/2022

DESENHO: ERONDINO (88) 999768719