



**PERFIL LONGITUDINAL**  
 ESCALA                      HORIZ 1/1000                      VERTICAL 1/100

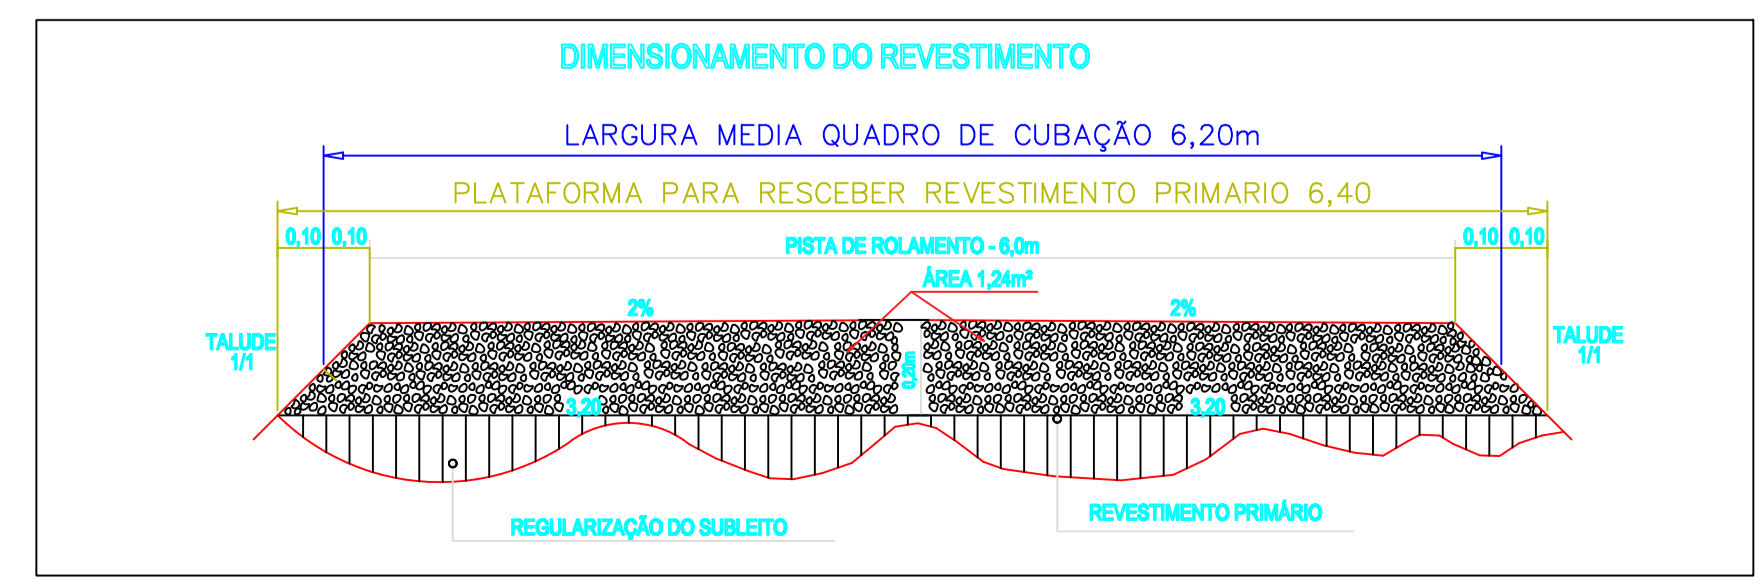

PREFEITURA MUNICIPAL DE IRACEMA CE			
LOCAL: ROD.VICINAL (SÍTIO CAETANO AO SÍTIO CAJAZEIRA) IRACEMA-CEARÁ			
PROJETO: PAVIMENTAÇÃO DO SISTEMA VIÁRIO REVESTIMENTO PRIMÁRIO		RESP. TÉCNICO	
CONTEUDO: PERFIL LONGITUDINAL SEÇÃO TRANSVERSAL		PRANCHA:  <b>03/07</b>	
ÁREA SUPERFICIAL:	ESCALA: IDICADA	DATA: MARÇO/2022	DESENHO: ERONDINO (88) 999768719