



PERFIL LONGITUDINAL
 ESCALA HORIZ 1/1000 VERTICAL 1/100

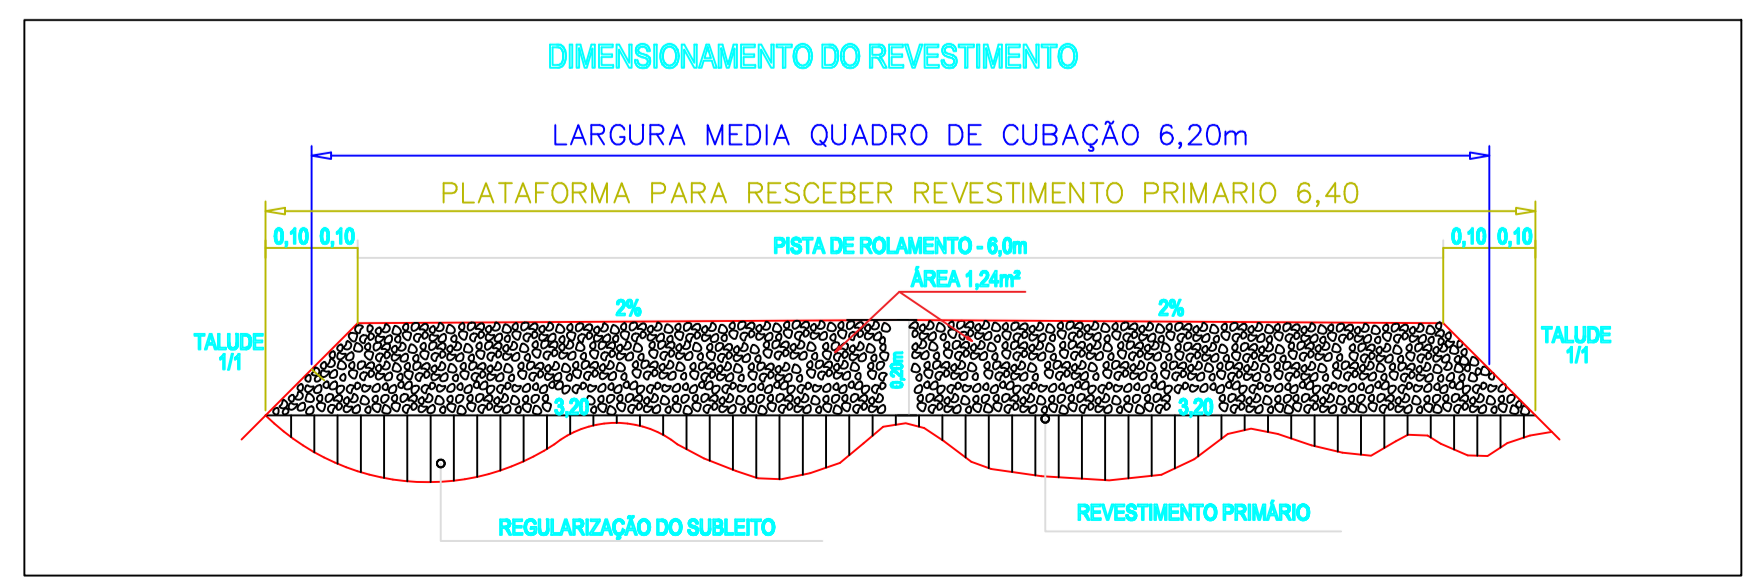

PREFEITURA MUNICIPAL DE IRACEMA CE

LOCAL:
 ROD.VICINAL (SÍTIO CAETANO AO SÍTIO CAJAZEIRA) IRACEMA-CEARÁ

PROJETO: PAVIMENTAÇÃO DO SISTEMA VIÁRIO
 REVESTIMENTO PRIMÁRIO RESP. TÉCNICO

CONTEÚDO:
 PERFIL LONGITUDINAL
 SEÇÃO TRANSVERSAL PRANCHA:
 05/07

ÁREA SUPERFICIAL: ESCALA: IDICADA DATA: MARÇO/2022 DESENHO: ERONDINO (88) 999768719