




1 CORTE AA  
1:125

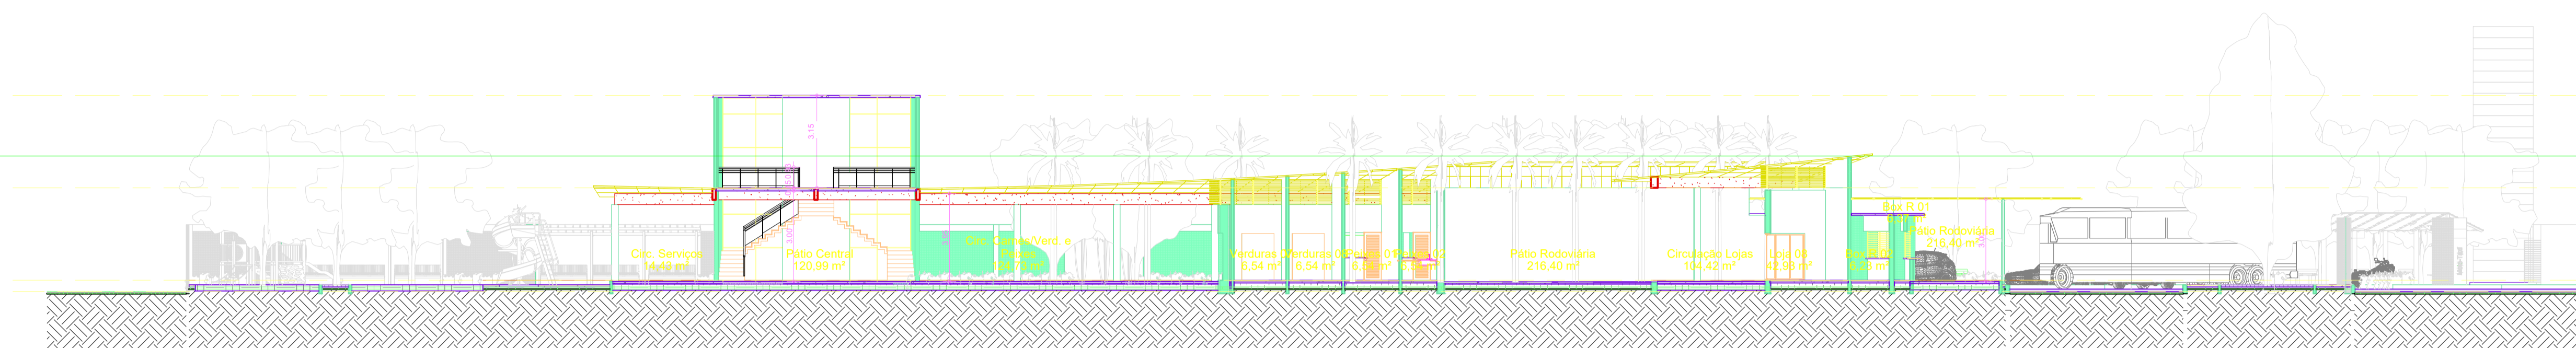


2 CORTE BB  
1:125

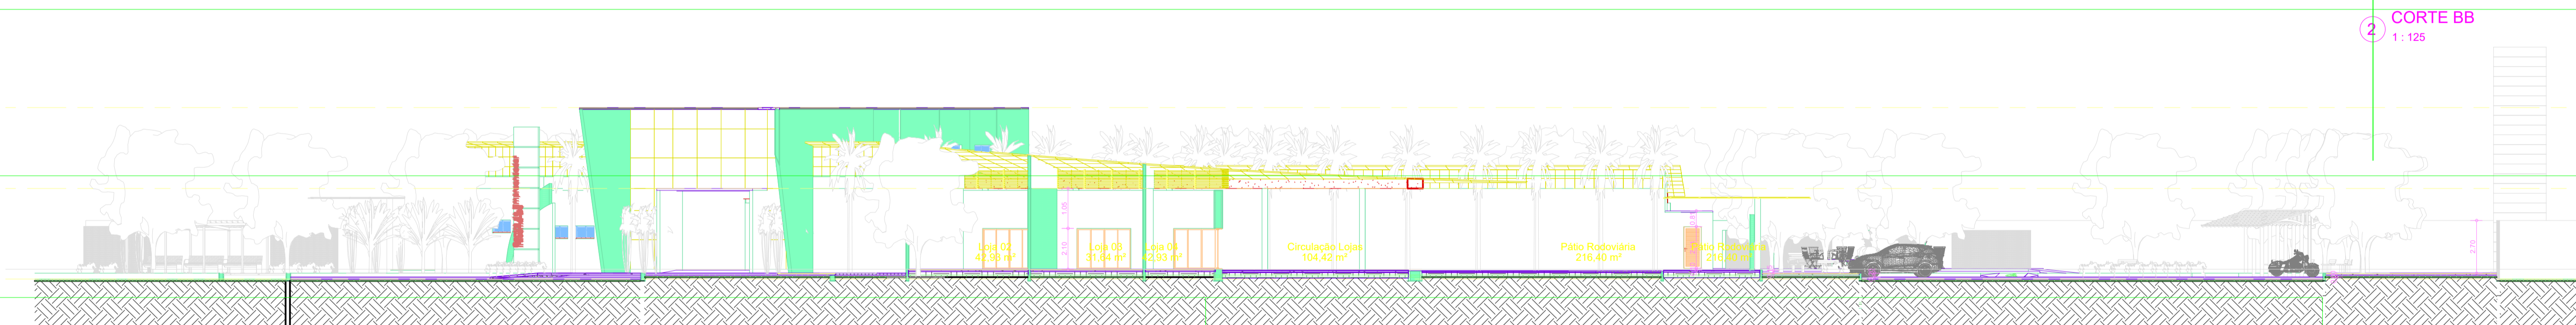


3 CORTE CC  
1:125

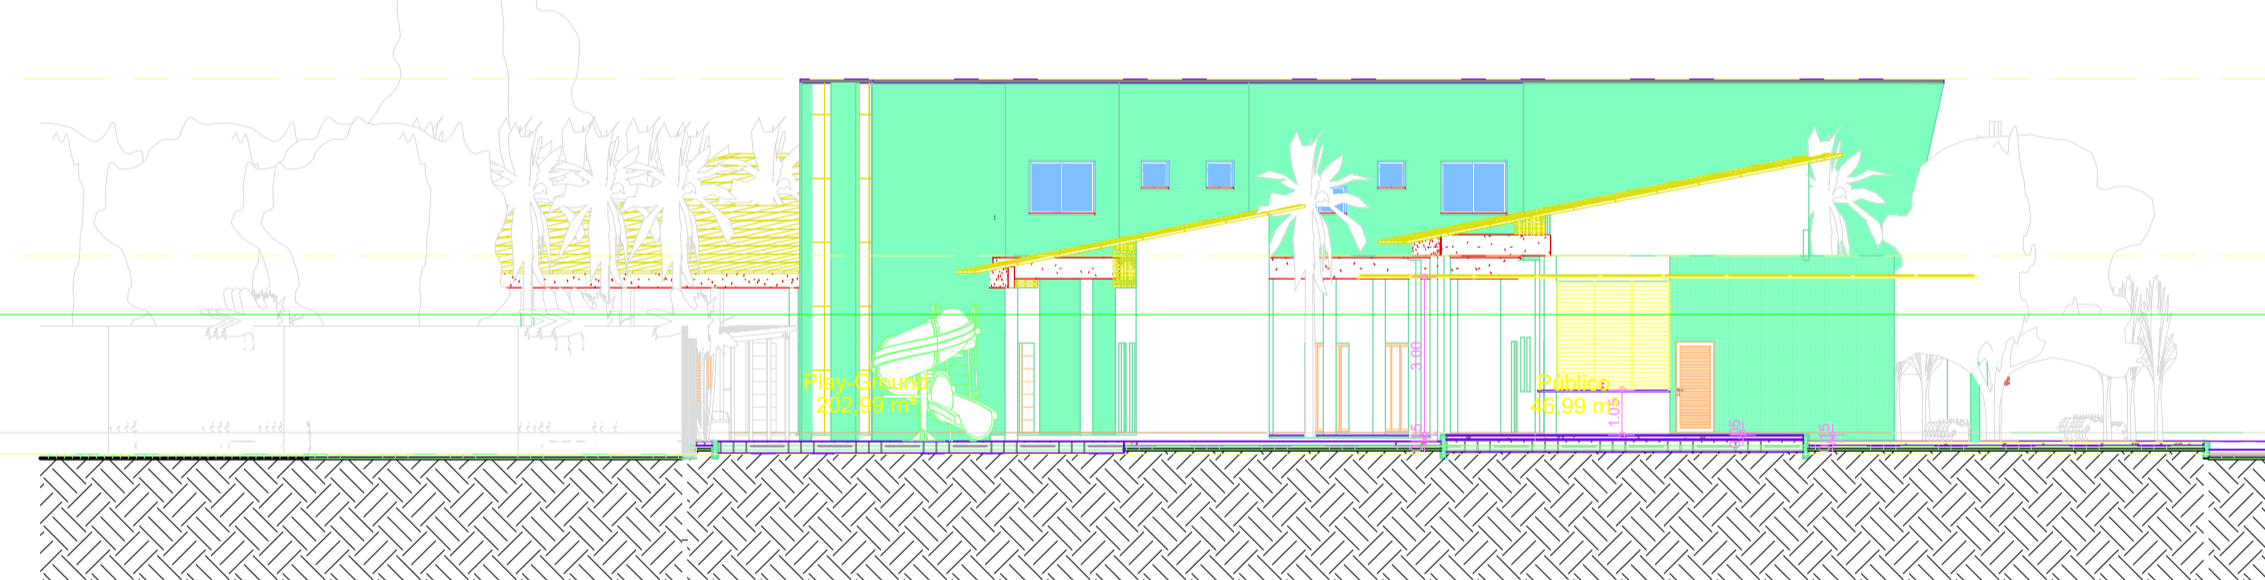


4 CORTE DD  
1:125

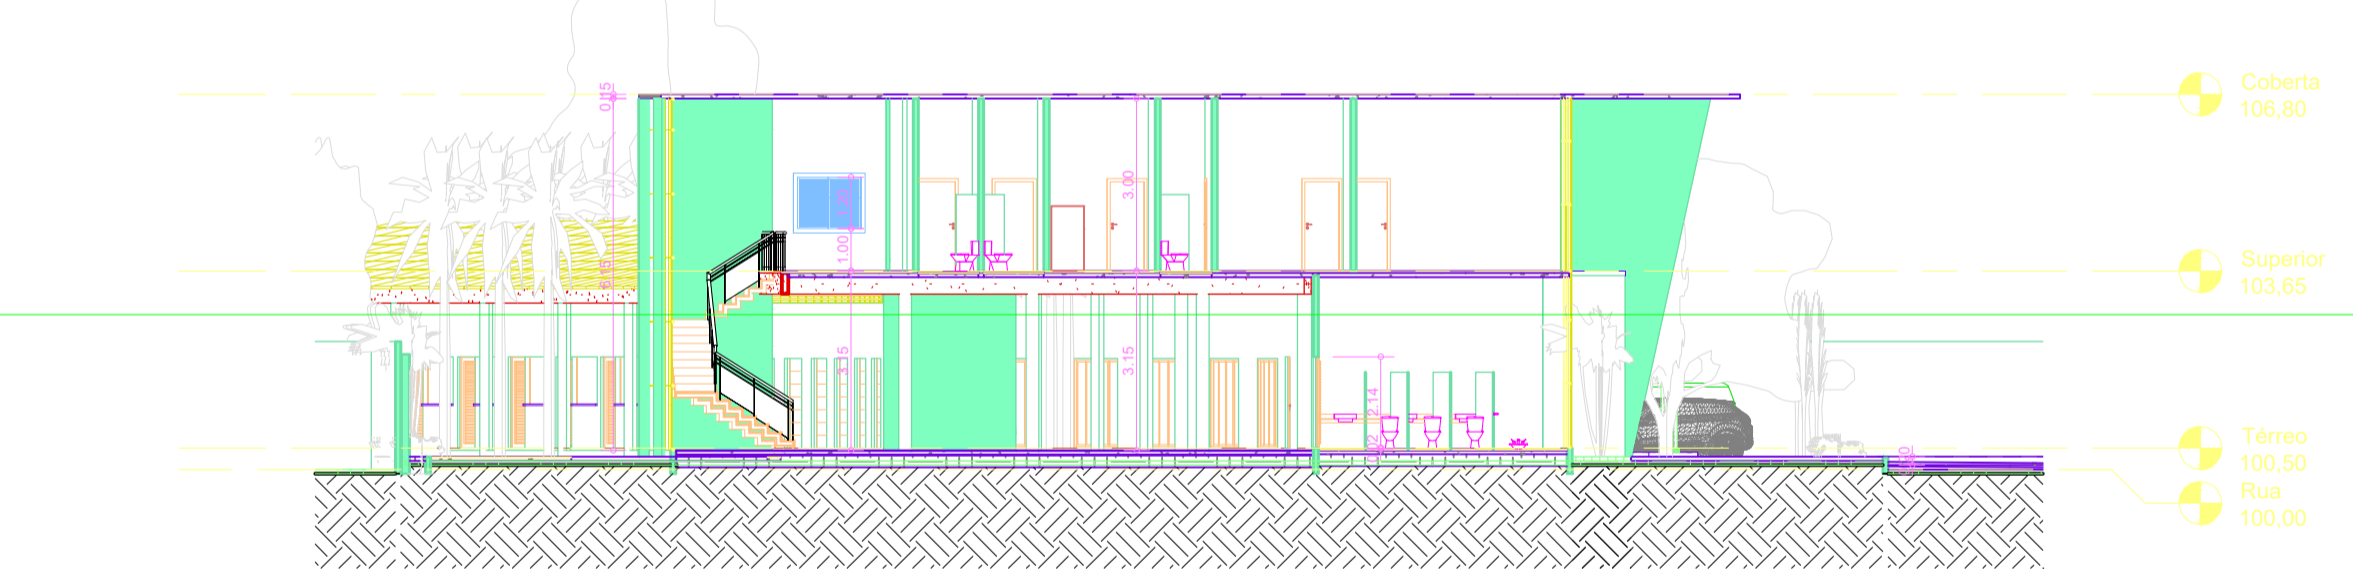


5 CORTE EE  
1:125

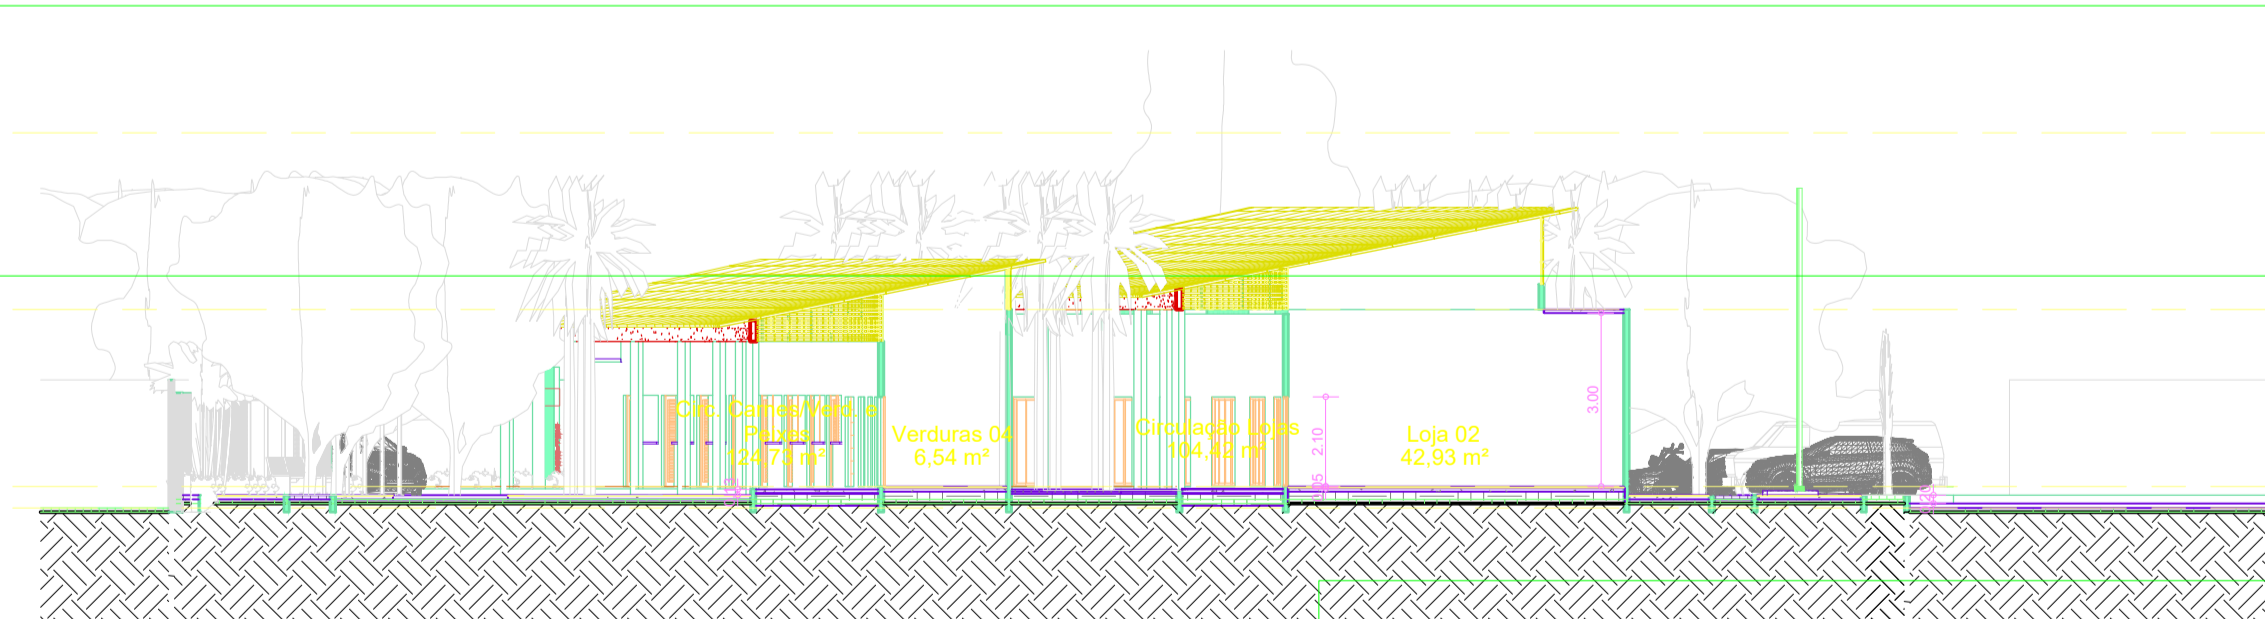

6 CORTE FF  
1:125

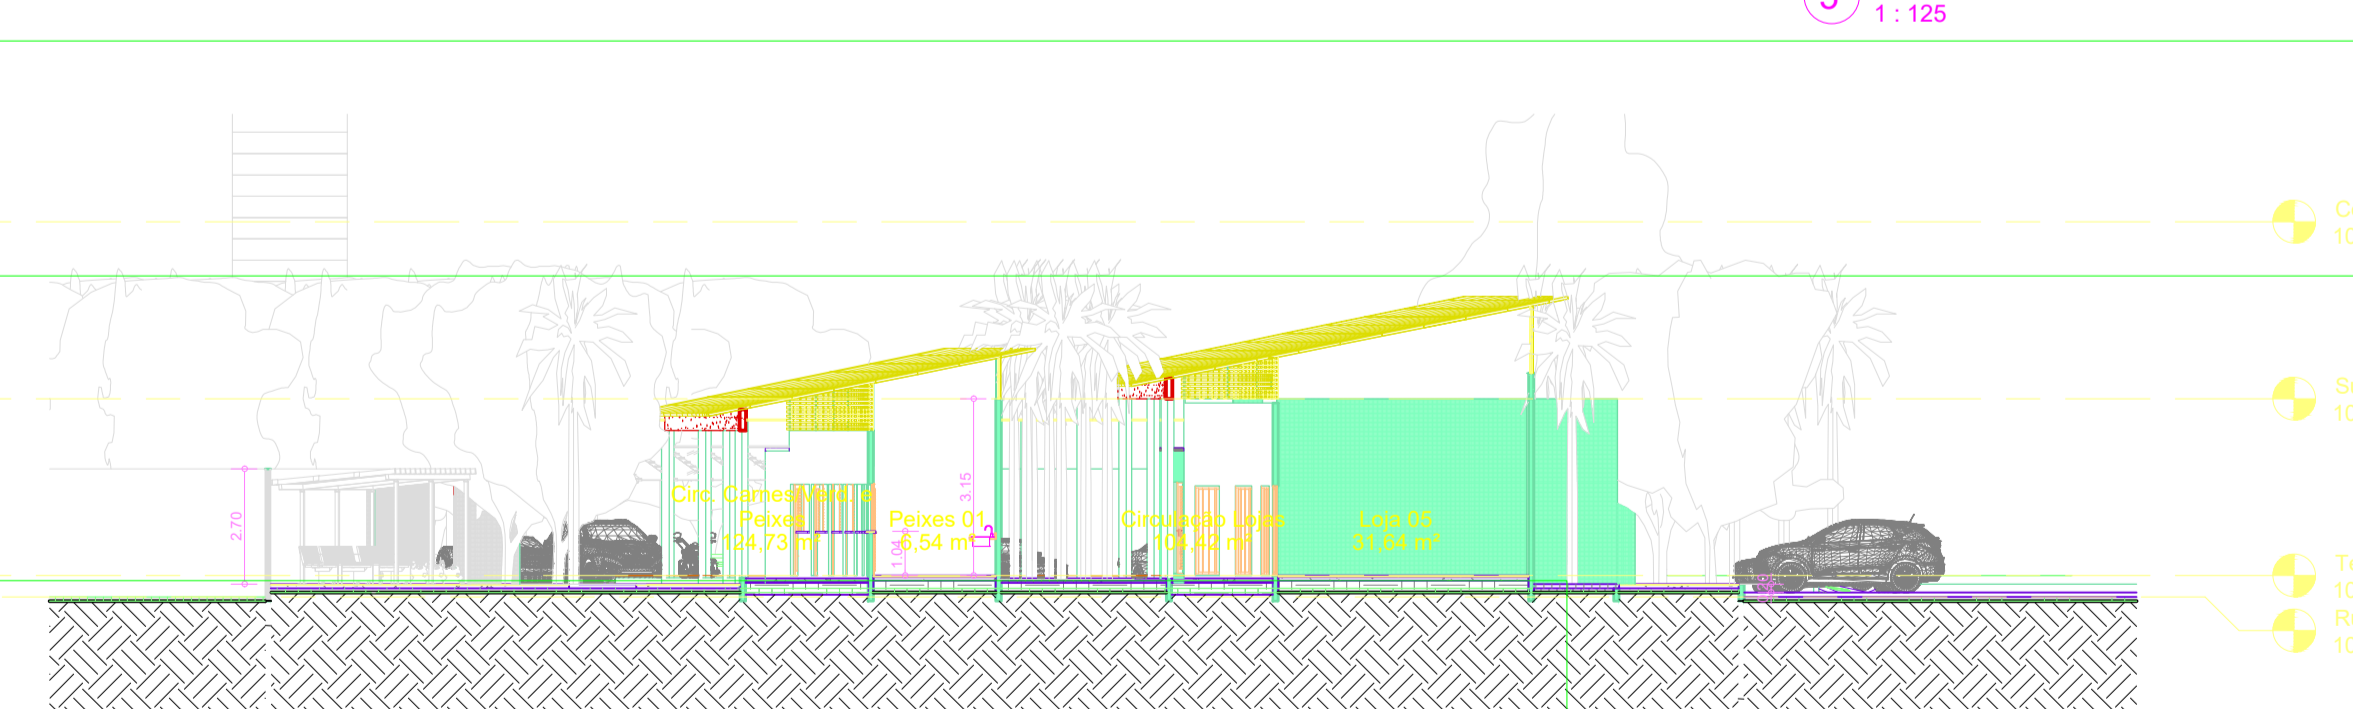

7 CORTE GG  
1:125

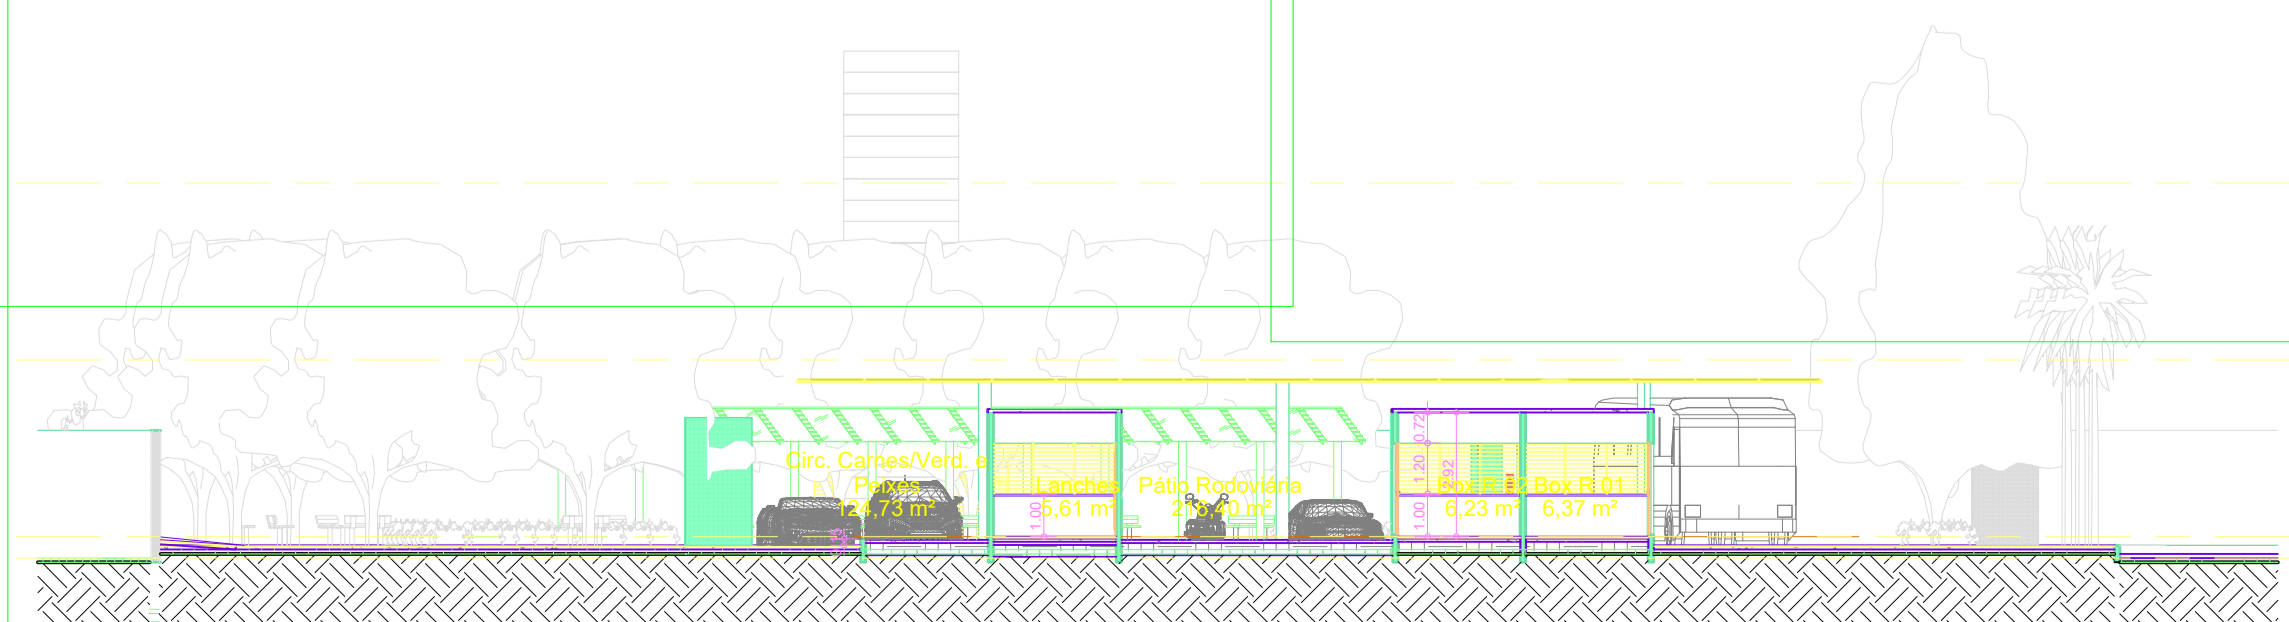

8 CORTE HH  
1:125

Projeto:	Conteúdo da Prancha:	Escala:
<b>Mercado Público</b>	CORTES	1:125
Proprietário:		
Prefeitura Municipal de Iracema		
Obra:		
Edificação Institucional	Data:	Prancha:
	Dezembro/2017	
Responsável Técnico:	Local:	
Ricardo Espinosa Engenheiro Civil CREA Nº: 11.590 D	Avenida Projetada, S/N, Bairro Centro, Iracema-Ce	<b>03/03</b>