
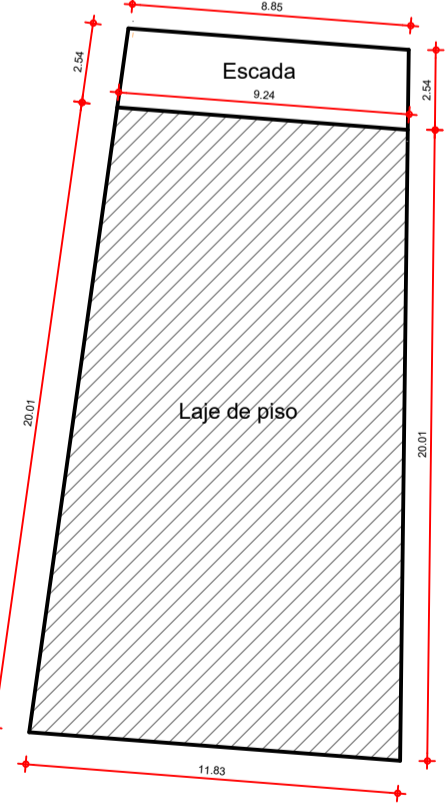


**1** *Planta de Áreas*  
 ESCALA 1:250

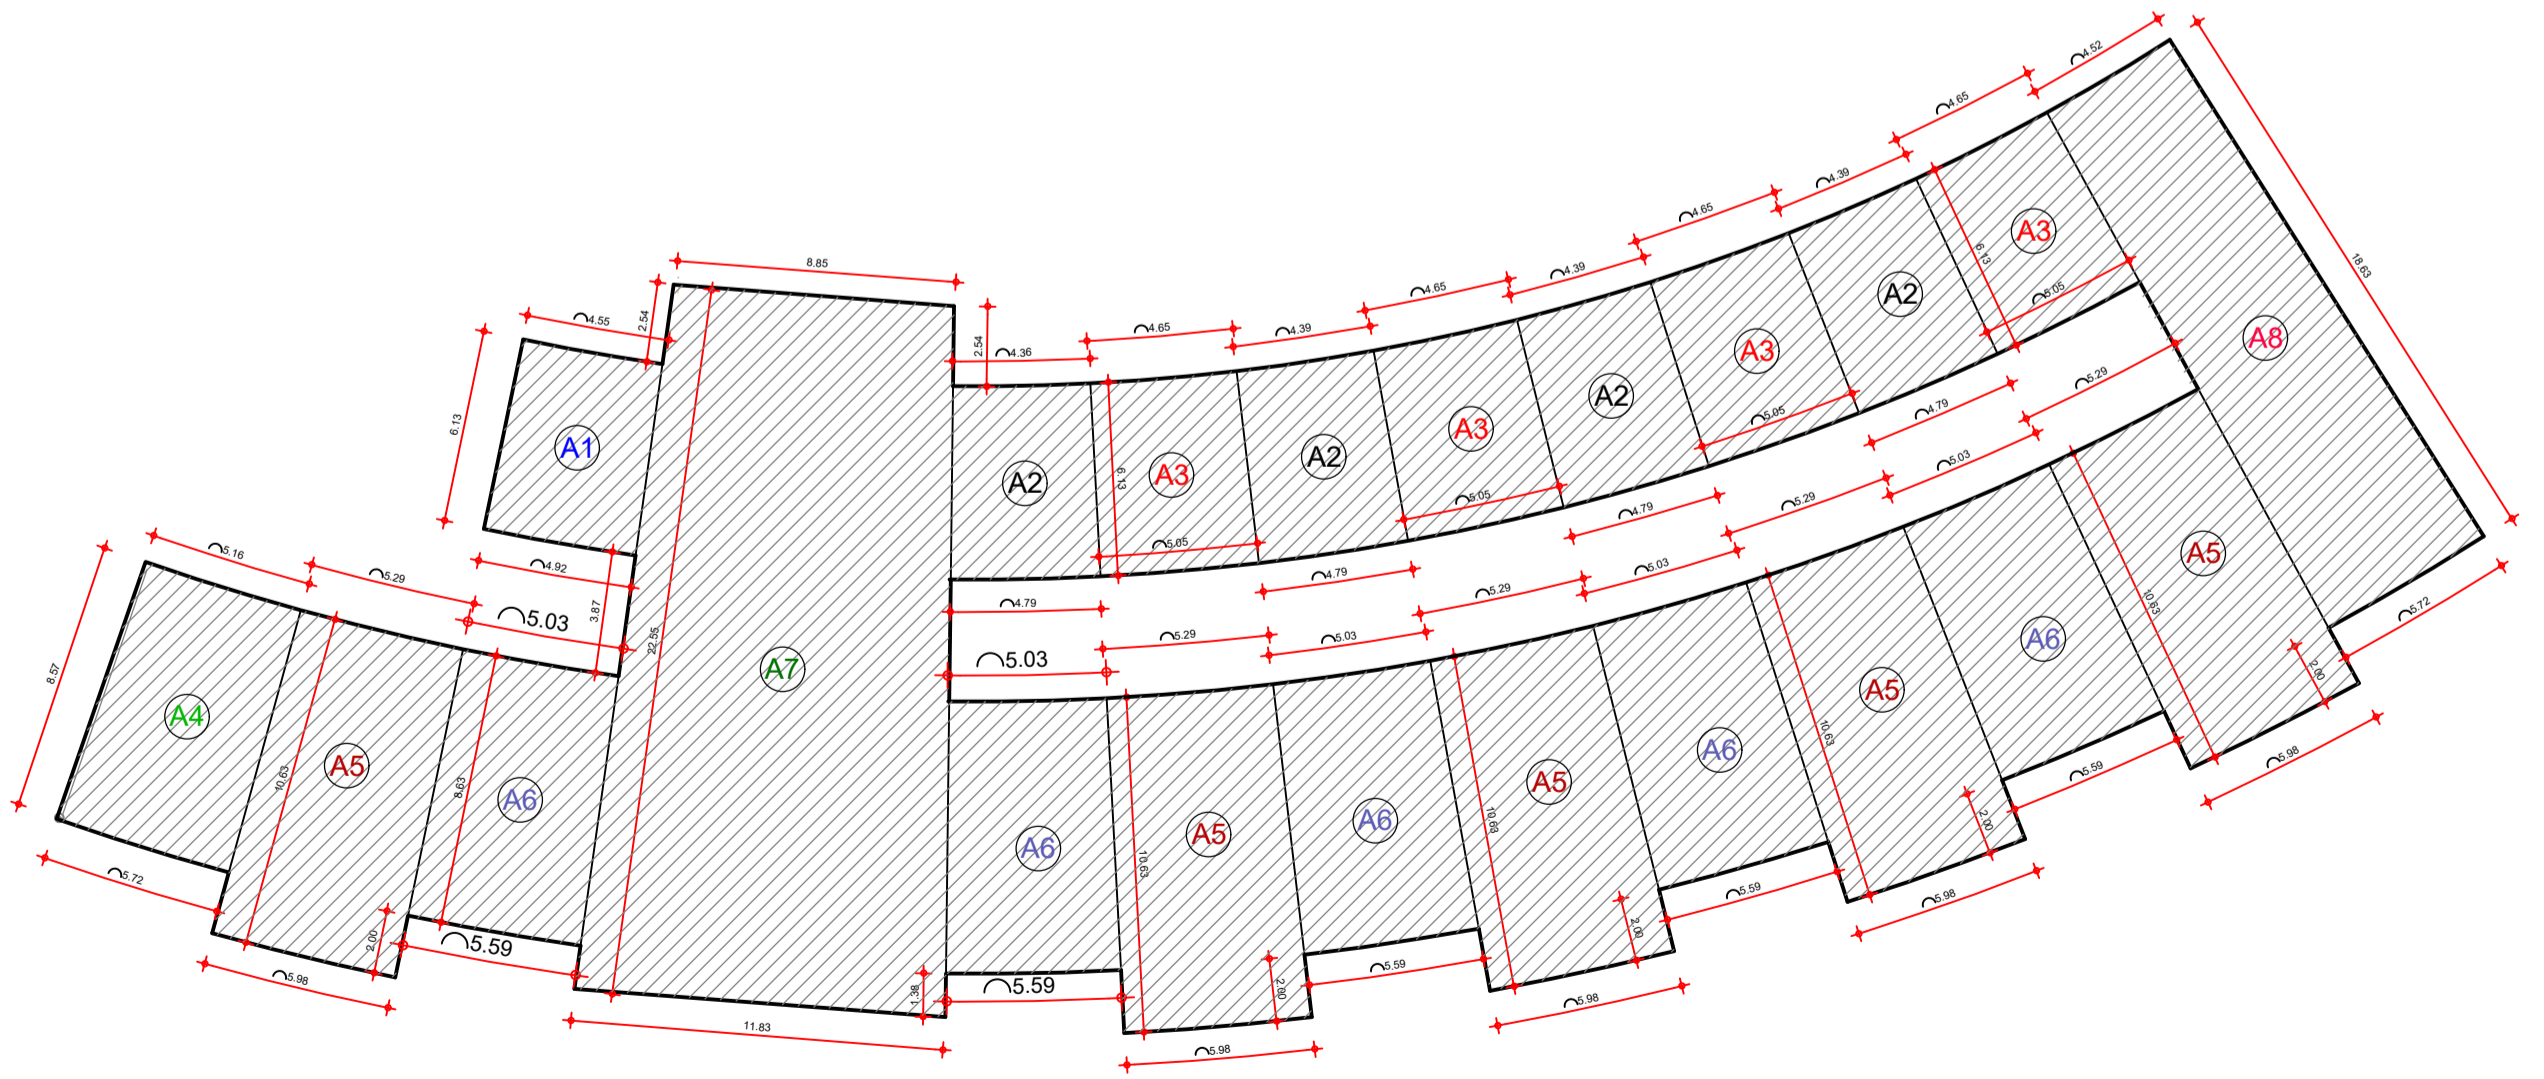

**Cálculo da área da edificação (Pav. Térreo)**

Local	Área (m²)	Repetições	Total
A1	29,03	1	29,03
A2	28,04	4	112,16
A3	30,47	4	121,88
A4	46,62	1	46,62
A5	59,90	5	299,50
A6	45,83	5	229,15
A7	233,17	1	233,17
A8	95,39	1	95,39
<b>Total Geral</b>			<b>1.166,90</b>

**Legenda de áreas externas**

Especificação	Área (m²)	Repetições	Total
Piso em concreto	1.046,35	1	1.046,35
Piso intertravado cinza	468,12	1	468,12
Piso (pedestal)	223,94	1	223,94
Linha de solo trilhado	86,22	1	86,22
Grama	200,74	1	211,30
<b>Total Geral</b>			<b>2.035,93</b>

**Cálculo da área da edificação (Pav. Superior)**

Local	Área (m²)	Repetições	Total
Escada	22,98	1	22,98
Laje de piso	210,12	1	210,12
<b>Total Geral</b>			<b>233,10</b>

**Cálculo Geral de áreas**

Local	Total
Área do Terreno	7.818,26
Área Livre (apenas com revestimento de piso)	1.939,15
Área Coberta (Ocupação do solo)	1.166,90
Área de Construção Total	1.319,08
Área Permeável	933,29

**IRACEMA**  
 SECRETARIA DE INFRAESTRUTURA E MEIO AMBIENTE

OBRA : **Construção Mercado Público**

PROJETO : **ÁREAS**

LOCAL : **Rua Projetada Bairro Centro**

DATA : **Maior/2018**

CONTEÚDO DA PRANCHA : *Planta de Áreas*      ESCALA : **1:250**

No. DA PRANCHA : **01/01**

Ricardo Costa Moura  
 ENG. CIVIL  
 RNP:060706990-2