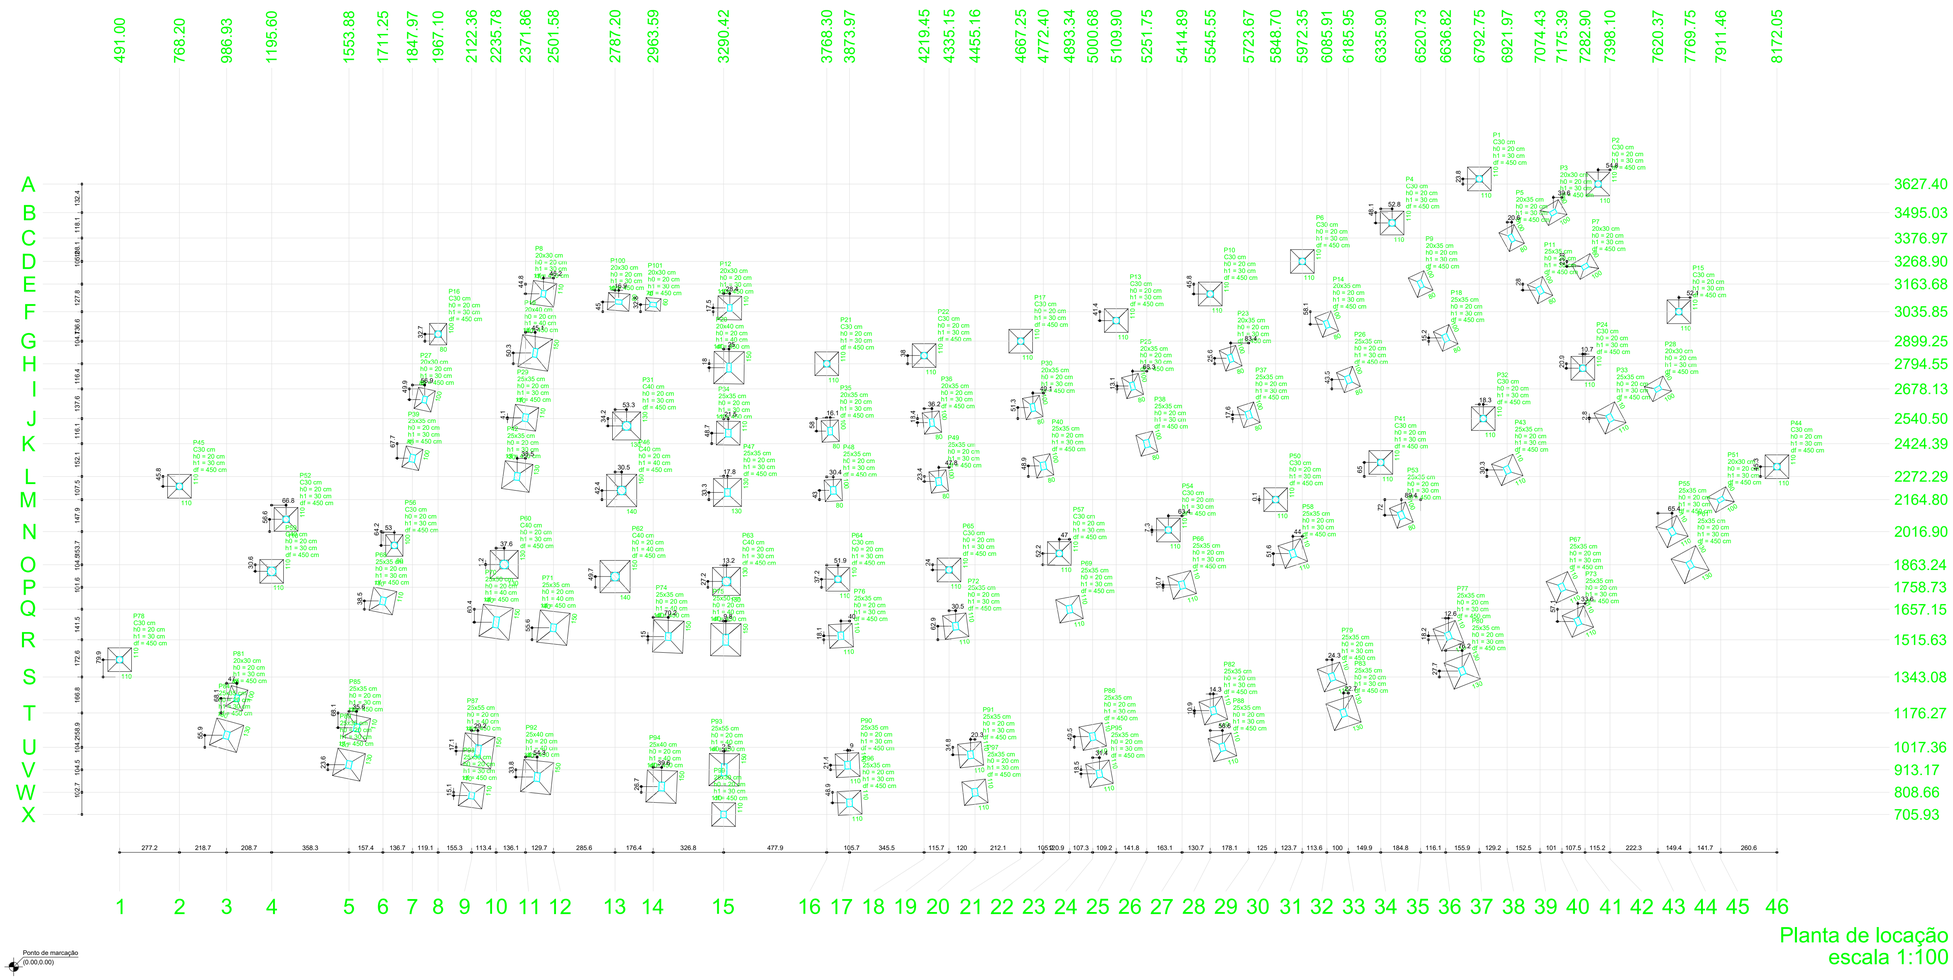

Planta de locação
escala 1:100

Nome	Seção (cm)	X (cm)	Pilar Y (cm)	Carga Máx. (tf)	Carga Mín. (tf)	Fundação Lado B (cm)	Lado H (cm)	h0 / ha (cm)	h1 / hb (cm)	df (cm)
P1	C30	6792.75	3651.20	1.8	0.9	110	110	20	30	450
P2	C30	7343.30	3627.40	1.9	1.0	110	110	20	30	450
P3	20x30	7135.77	3495.03	1.6	0.4	80	100	20	30	450
P4	C30	6388.65	3446.90	1.8	0.9	110	110	20	30	450
P5	20x35	6942.62	3376.97	2.8	1.6	80	100	20	30	450
P6	C30	5972.35	3268.90	1.8	0.9	110	110	20	30	450
P7	20x30	7282.90	3245.13	1.5	0.5	80	100	20	30	450
P8	20x30	2455.42	3118.91	14.5	9.4	110	110	20	30	450
P9	20x35	6520.73	3163.68	3.3	2.0	80	100	20	30	450
P10	C30	5545.55	3117.90	1.8	0.9	110	110	20	30	450
P11	25x35	7074.43	3135.64	3.2	1.3	80	100	20	30	450
P12	20x30	3318.85	3053.38	14.3	9.3	110	110	20	30	450
P13	C30	5109.90	2994.50	1.8	0.9	110	110	20	30	450
P14	20x35	6085.91	2977.76	3.3	1.9	80	100	20	30	450
P15	C30	7717.60	3035.85	1.9	1.0	110	110	20	30	450
P16	C30	1967.10	2931.95	1.9	0.7	80	100	20	30	450
P17	C30	4667.25	2899.25	1.8	0.9	110	110	20	30	450
P18	25x35	6636.82	2914.40	3.4	1.9	80	100	20	30	450
P19	20x40	2416.95	2844.88	21.2	15.7	140	150	20	40	450
P20	20x40	3315.47	2776.55	21.0	15.5	140	150	20	40	450
P21	C30	3768.30	2794.55	1.8	0.9	110	110	20	30	450
P22	C30	4219.45	2832.50	1.8	0.9	110	110	20	30	450
P23	20x35	5640.30	2820.12	3.3	1.9	80	100	20	30	450
P24	C30	7272.25	2773.65	1.8	0.9	110	110	20	30	450
P25	20x35	5185.48	2691.27	3.3	1.9	80	100	20	30	450
P26	25x35	6185.95	2721.62	3.4	1.8	80	100	20	30	450
P27	20x30	1904.87	2628.26	2.2	1.3	80	100	20	30	450
P28	20x30	7620.37	2678.13	1.7	0.5	80	100	20	30	450
P29	25x35	2371.86	2544.62	13.8	11.2	110	110	20	30	450
P30	20x35	4723.26	2591.80	3.3	1.9	80	100	20	30	450
P31	C40	2840.45	2506.35	26.4	19.0	130	130	20	30	450
P32	C30	6811.05	2540.50	1.8	0.9	110	110	20	30	450
P33	25x35	7398.10	2543.32	3.5	2.3	110	110	20	30	450
P34	25x35	3311.06	2473.05	13.5	10.8	110	110	20	30	450
P35	20x35	3784.42	2482.46	3.2	1.7	80	100	20	30	450
P36	20x35	4255.63	2522.10	3.4	2.0	80	100	20	30	450
P37	25x35	5723.67	2558.06	3.4	1.8	80	100	20	30	450
P38	25x35	5251.75	2424.39	3.4	1.8	80	100	20	30	450
P39	25x35	1847.97	2366.66	2.6	1.0	80	100	20	30	450
P40	25x35	4772.40	2321.23	3.4	1.8	80	100	20	30	450
P41	C30	6335.90	2337.30	1.8	0.9	110	110	20	30	450
P42	25x35	2333.39	2272.29	19.0	15.6	130	130	20	30	450
P43	25x35	6921.97	2302.58	4.0	2.7	110	110	20	30	450
P44	C30	8172.05	2317.60	1.8	0.7	110	110	20	30	450
P45	C30	768.20	2226.45	1.8	0.9	110	110	20	30	450
P46	C40	2817.65	2207.25	36.0	28.8	140	150	20	40	450
P47	25x35	3308.26	2198.08	16.4	13.1	130	130	20	30	450
P48	25x35	3798.65	2207.83	3.3	1.6	80	100	20	30	450
P49	25x35	4287.31	2248.93	3.4	1.8	80	100	20	30	450
P50	C30	5848.70	2164.95	1.8	0.9	110	110	20	30	450
P51	20x30	7911.46	2164.80	1.2	0.3	80	100	20	30	450
P52	C30	1262.40	2073.50	1.8	0.9	110	110	20	30	450
P53	25x35	6431.36	2092.82	3.9	2.7	80	100	20	30	450
P54	C30	5351.50	2024.15	1.8	0.9	110	110	20	30	450
P55	25x35	7685.80	2016.90	7.6	5.3	110	110	20	30	450
P56	C30	1764.30	1952.70	2.1	0.6	80	100	20	30	450
P57	C30	4846.30	1915.40	1.8	0.9	110	110	20	30	450
P58	25x35	5926.30	1914.82	4.0	2.7	110	110	20	30	450
P59	C40	1195.60	1832.60	3.9	2.1	110	110	20	30	450
P60	C40	2273.40	1864.45	18.1	12.8	130	130	20	30	450
P61	25x35	7769.75	1863.24	3.7	0.8	130	130	20	30	450
P62	C40	2787.20	1808.40	34.8	28.2	140	150	20	40	450
P63	C40	3303.60	1785.90	17.7	12.6	130	130	20	30	450
P64	C30	3820.20	1795.90	1.8	0.9	110	110	20	30	450
P65	C30	4335.15	1839.20	1.8	0.9	110	110	20	30	450
P66	25x35	5414.89	1769.40	4.0	2.7	110	110	20	30	450
P67	25x35	7175.39	1758.73	7.8	5.2	110	110	20	30	450
P68	25x35	1711.25	1695.60	4.3	2.9	110	110	20	30	450
P69	25x35	4893.34	1657.15	4.0	2.7	110	110	20	30	450
P70	25x35	2235.78	1596.80	20.9	15.8	140	150	20	40	450
P71	25x35	2501.58	1571.20	23.5	17.9	140	150	20	40	450
P72	25x35	4365.83	1578.49	3.9	2.6	110	110	20	30	450
P73	25x35	7249.29	1600.10	4.1	1.1	110	110	20	30	450
P74	25x35	3053.80	1530.60	23.6	18.0	140	150	20	40	450
P75	25x50	3300.22	1515.63	21.7	16.3	140	150	20	40	450
P76	25x35	3833.94	1533.75	4.1	2.8	110	110	20	30	450
P77	25x35	6649.44	1533.84	8.1	5.5	110	110	20	30	450
P78	C30	491.00	1422.95	1.9	1.0	110	110	20	30	450
P79	25x35	6110.23	1343.08	7.9	5.2	110	110	20	30	450
P80	25x35	6713.07	1370.81	3.7	0.9	130	130	20	30	450
P81	20x30	1033.95	1244.41	6.4	4.0	80	100	20	30	450
P82	25x35	5559.88	1187.19	8.1	5.4	110	110	20	30	450
P83	25x35	6163.22	1176.27	4.1	1.0	130	130	20	30	450
P84	25x35	986.93	1073.25	3.9	1.0	130	130	20	30	450
P85	25x35	1589.44	1108.14	8.4	5.8	110	110	20	30	450
P86	25x35	5000.68	1066.83	8.0	5.3	110	110	20	30	450
P87	25x35	2151.57	1000.23	23.6	19.7	140	150	20	40	450
P88	25x35	5602.12	1017.36	3.8	0.8	110	110	20	30	450
P89	25x35	1553.88	936.76	4.0	1.1	130	130	20	30	450
P90	25x35	3864.95	934.55	8.4	5.6	110	110	20	30	450
P91	25x35	4434.84	982.52	8.0	5.3	110	110	20	30	450
P92	25x40	2426.14	879.35	15.6	11.8	140	150	20	40	450
P93	25x55	3292.92	913.17	23.3	19.6	140	150	20	40	450
P94	25x40	3003.23	835.33	16.0	12.1	140	150	20	40	450
P95	25x35	5032.09	894.67	4.1	0.9	110	110	20	30	450
P96	25x35	3873.97	759.78	4.0	0.8	110	110	20	30	450
P97	25x35	4455.16	808.66	3.9	0.9	110	110	20	30	450
P98	25x30	2122.36	793.54	4.8	2.5	110	110	20	30	450
P99	25x30	3290.42	705.93	4.8	2.5	110	110	20	30	450
P100	20x30	2804.06	3080.86	6.4	4.6	80	100	20	30	450
P101	20x30	2963.59	3068.69	3.2	2.1	60	70	20	30	450

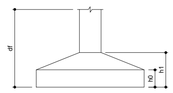

REVISÕES

Rev.	Data:	Descrição

Elaboração:

Prefeitura Municpal de Iracema–Ceará

Obra: CONSTRUÇÃO DO MERCADO PÚBLICO DE IRACEMA – CE		Projeto: ESTRUTURAL
Local: Avenida Projetada, S/N, Bairro Centro, Iracema–CE Iracema–Ceará		Categoria: –
Resp. Projeto: Ricardo Carlos Moura Engº Civil RNP: 0817659-0 Ricardo C. Moura CREA 11.590–D	Identificação dos Desenhos: PLANTA DE LOCAÇÃO	Prancha: 01/14
	Desenho: – / Escala: 1/100	Data: AGOSTO/2018