



**4** *Detalhe Sanitário S4*  
ESCALA 1:25

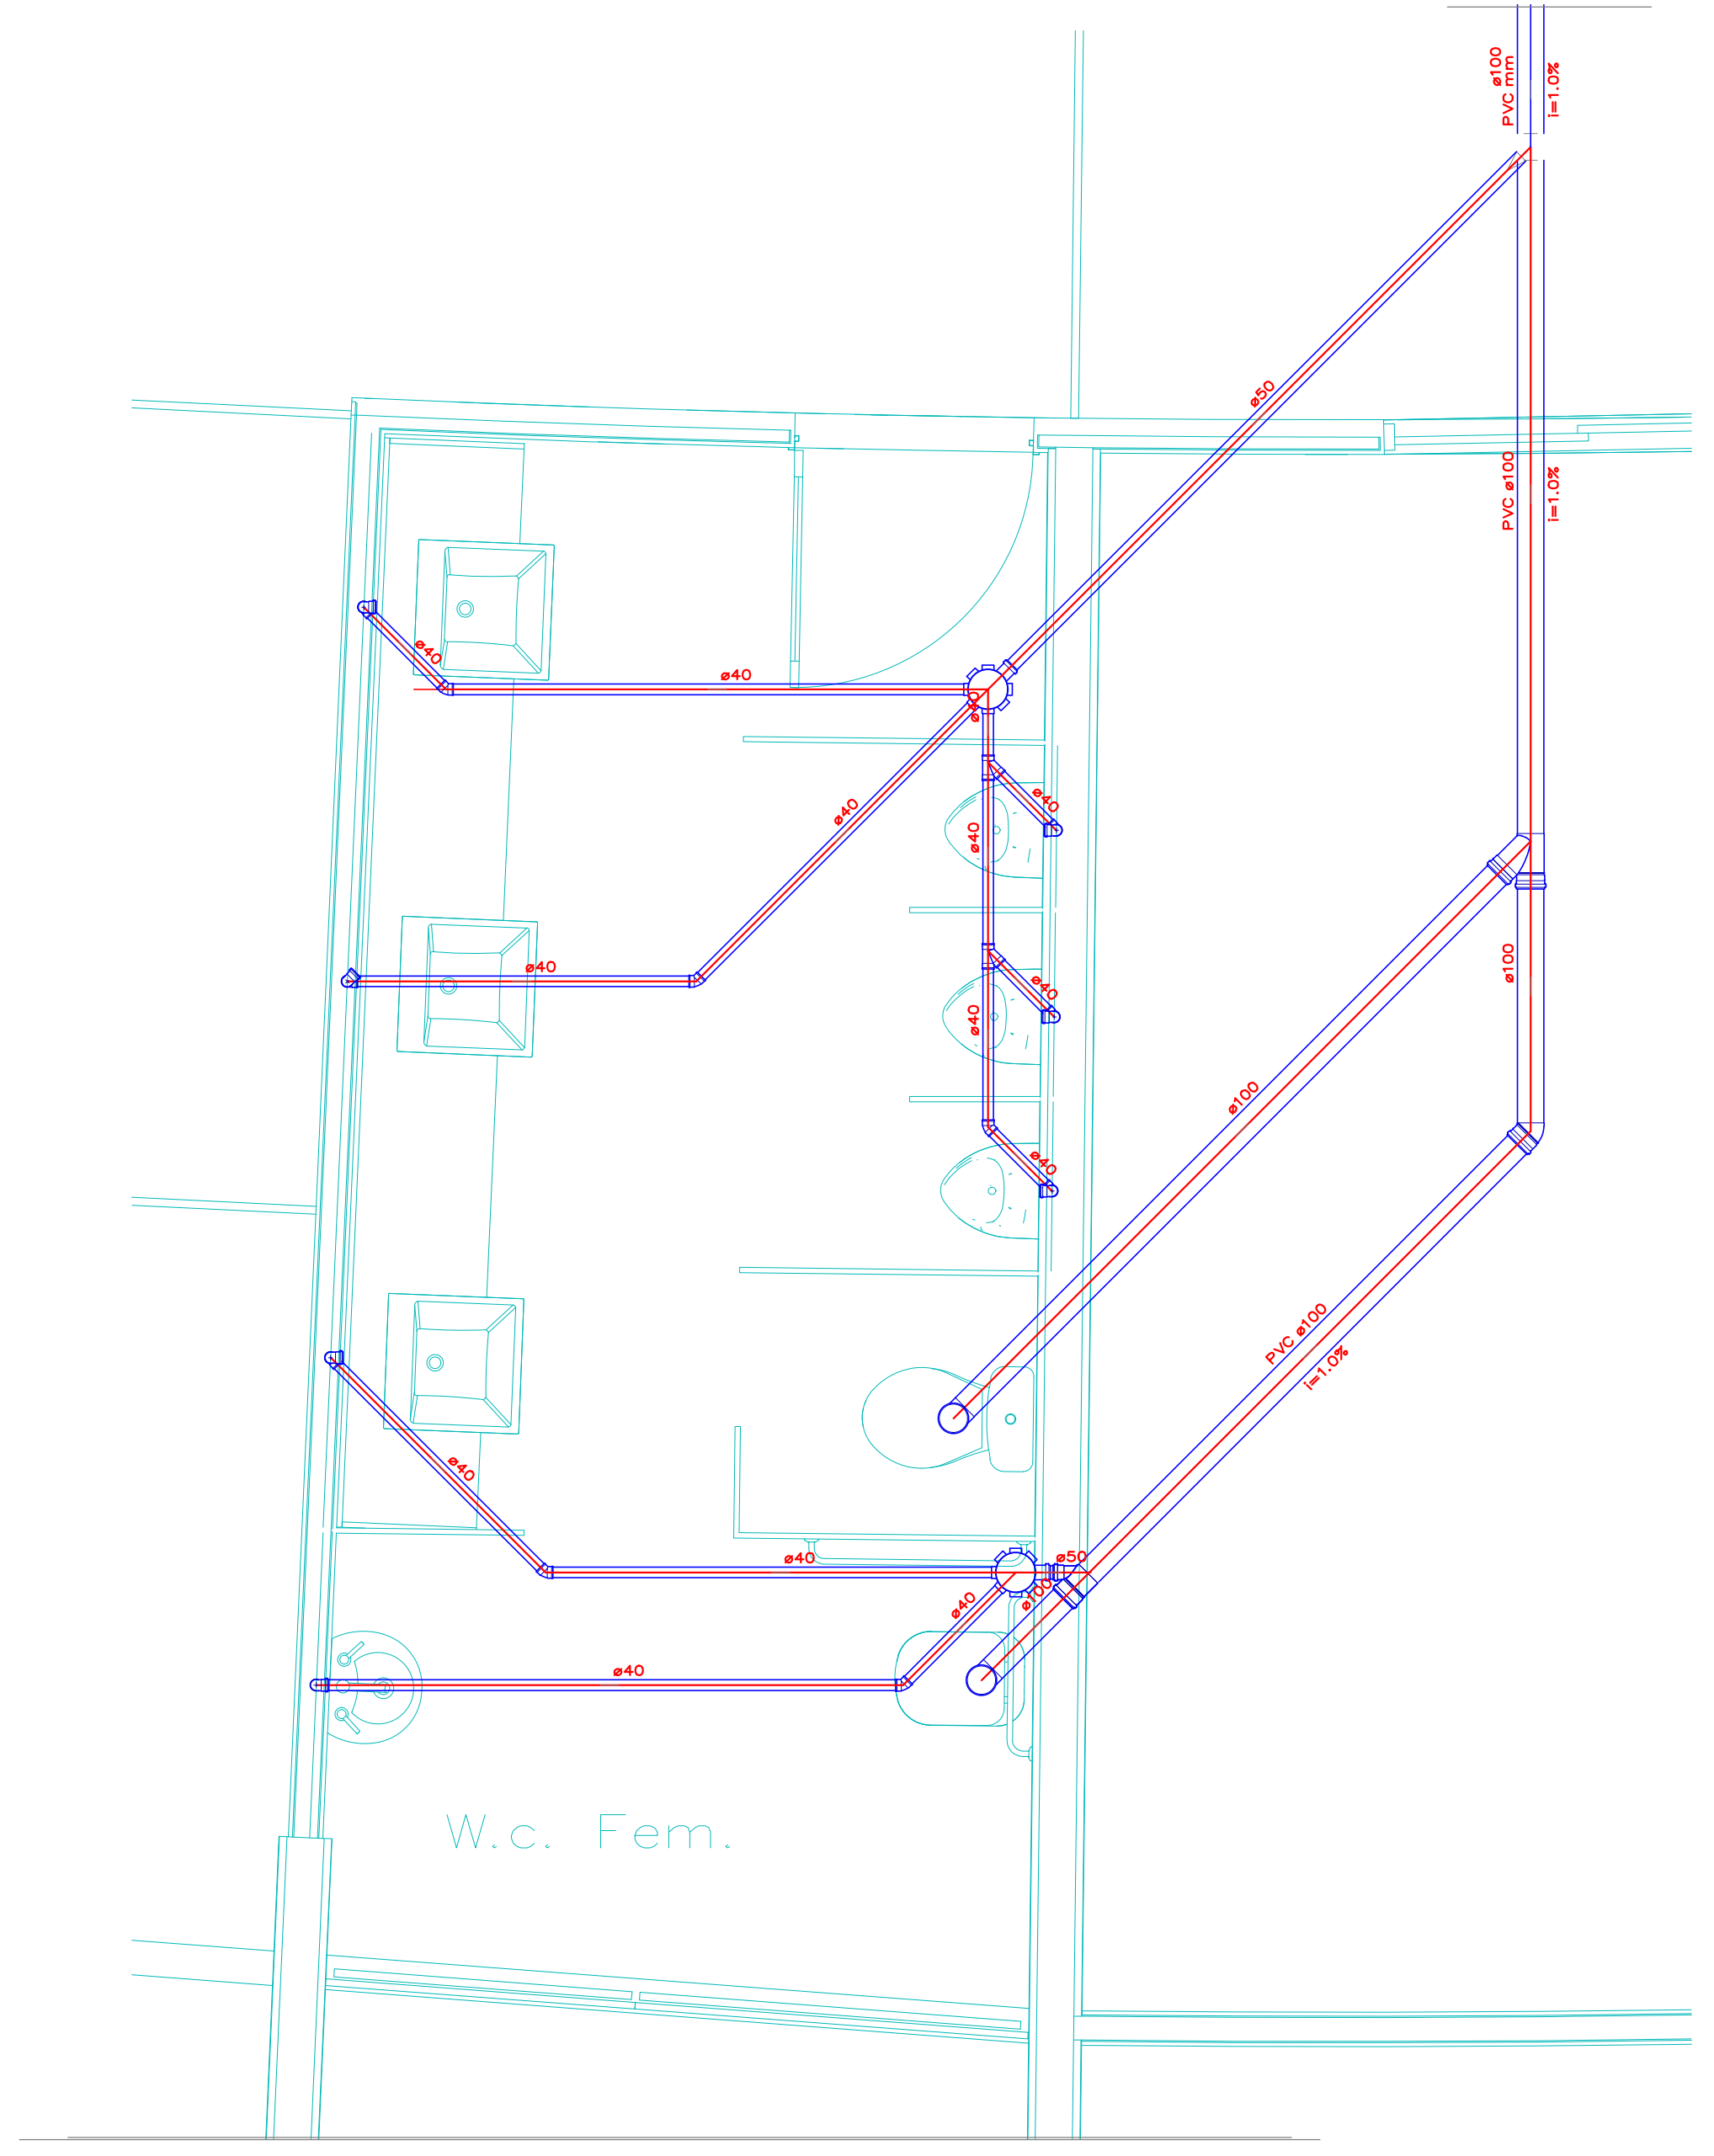


**5** *Detalhe Sanitário S5*  
ESCALA 1:25

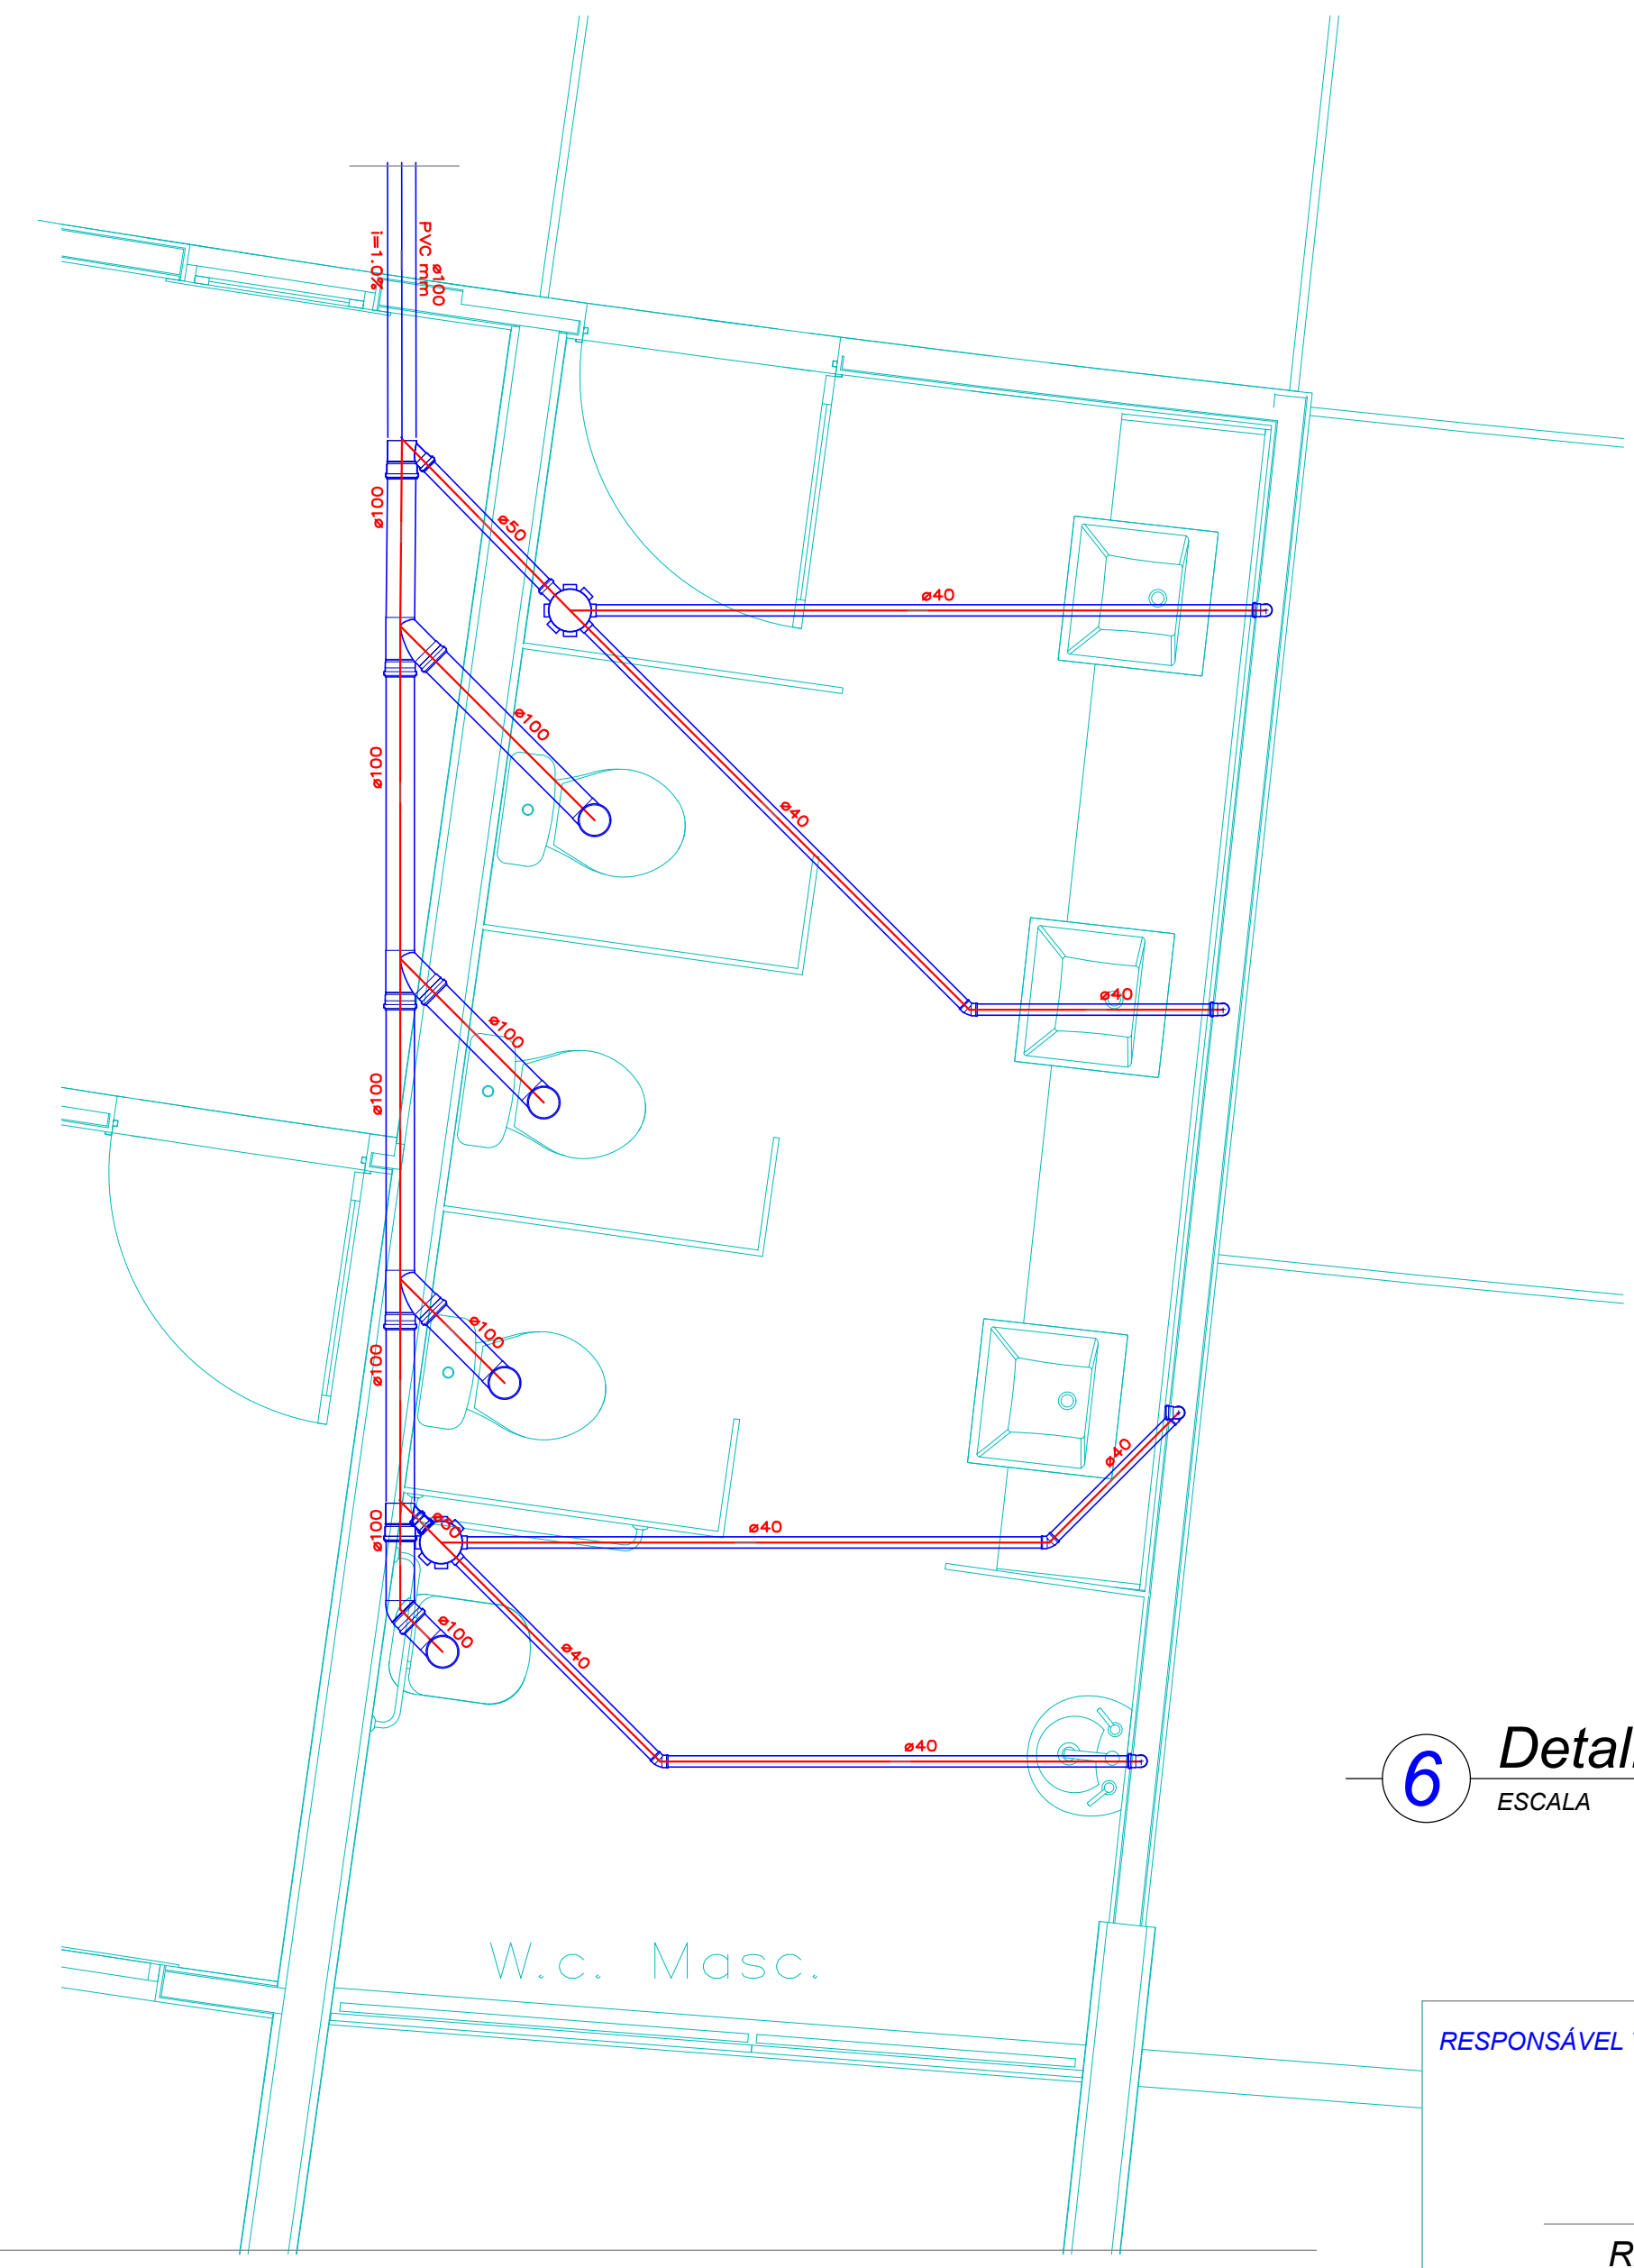


**6** *Detalhe Sanitário S6*  
ESCALA 1:25

RESPONSÁVEL TÉCNICO:


Ricardo Costa Moura  
ENG. CIVIL  
RNP:060706990-2

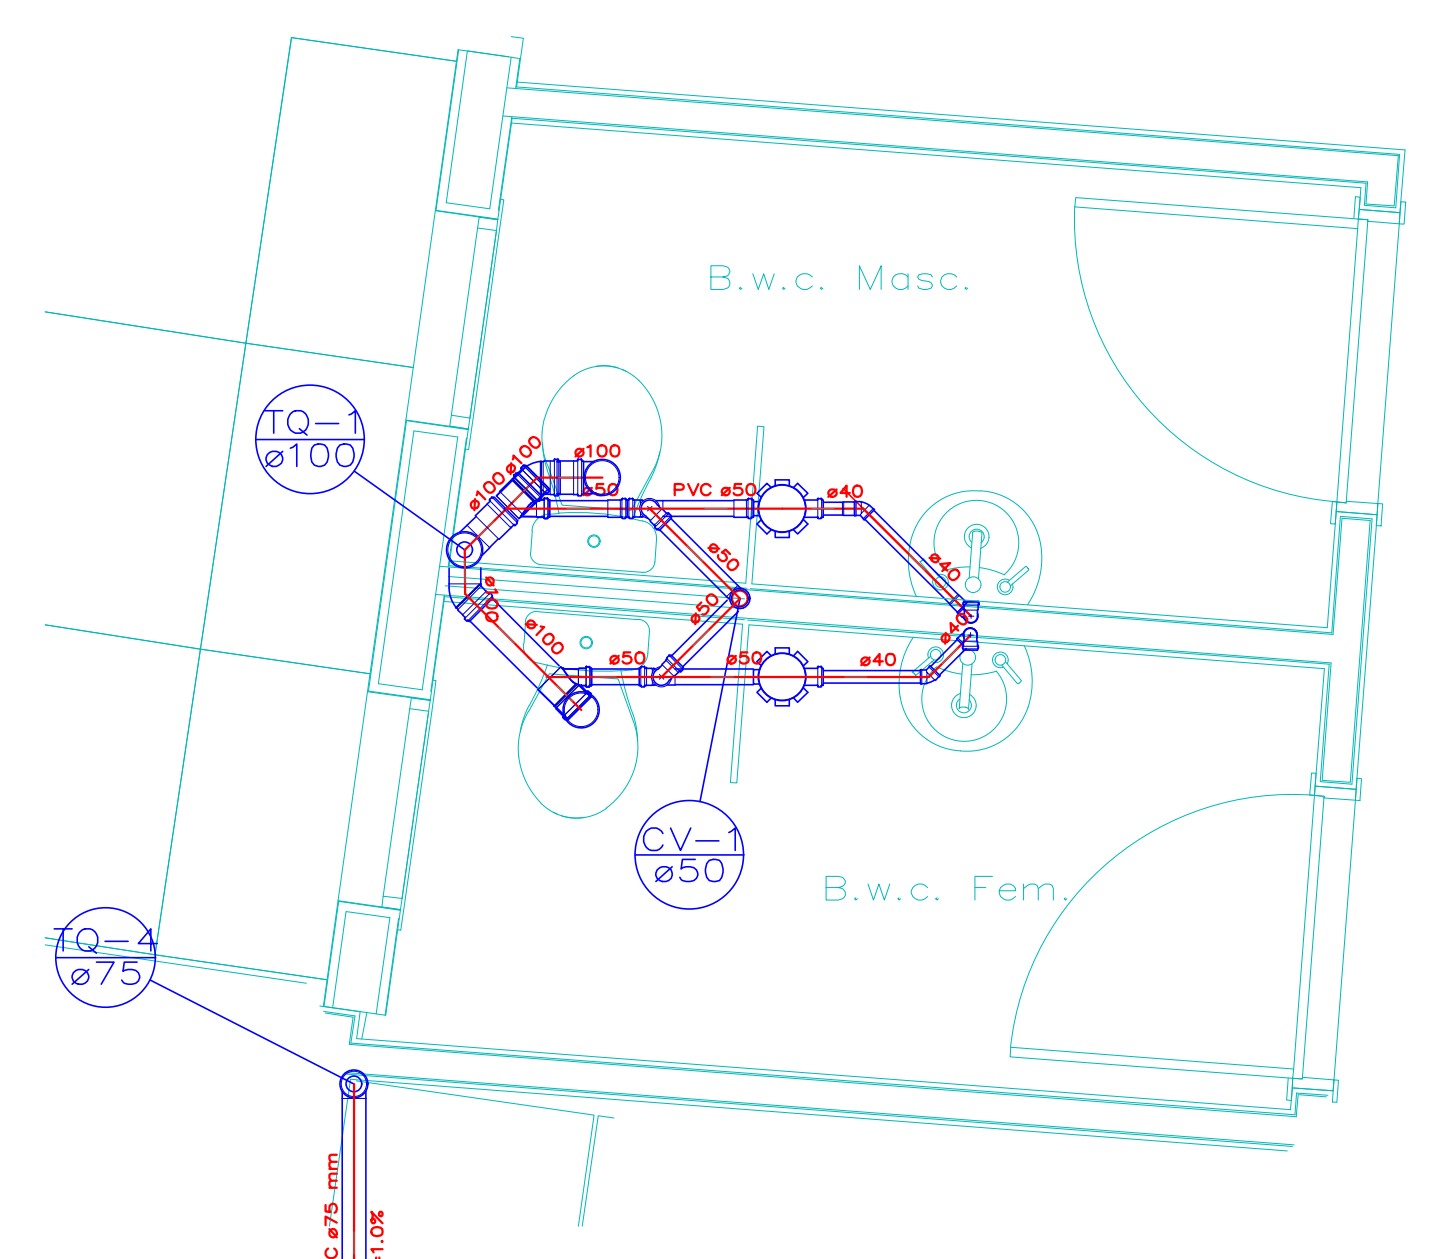

**1** *Detalhe Sanitário S1*  
ESCALA 1:25

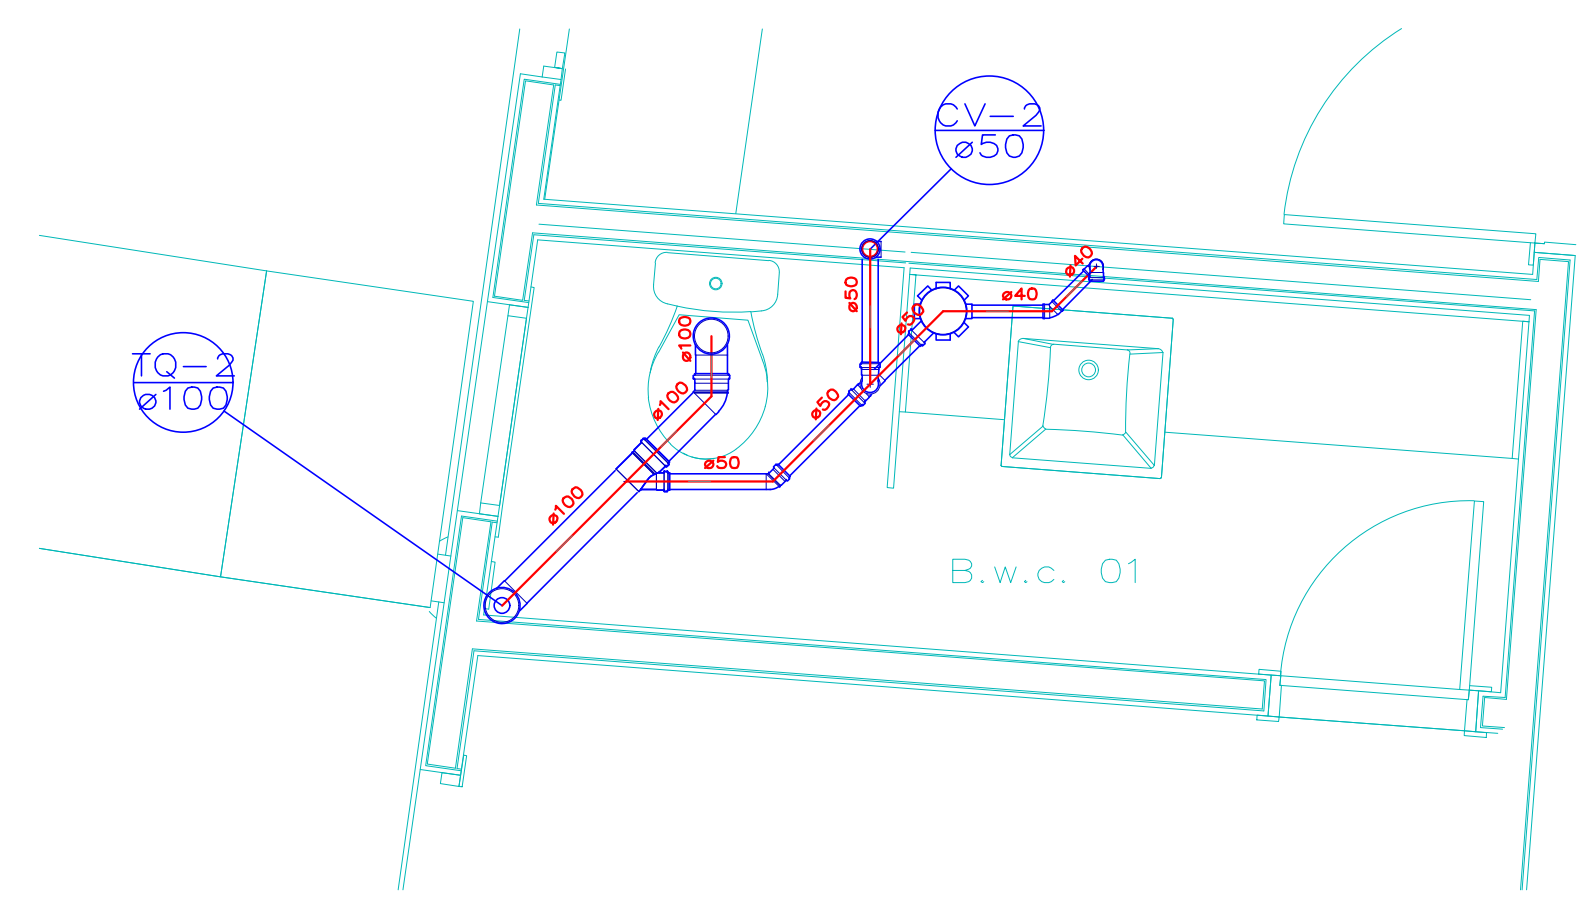

**2** *Detalhe Sanitário S2*  
ESCALA 1:25

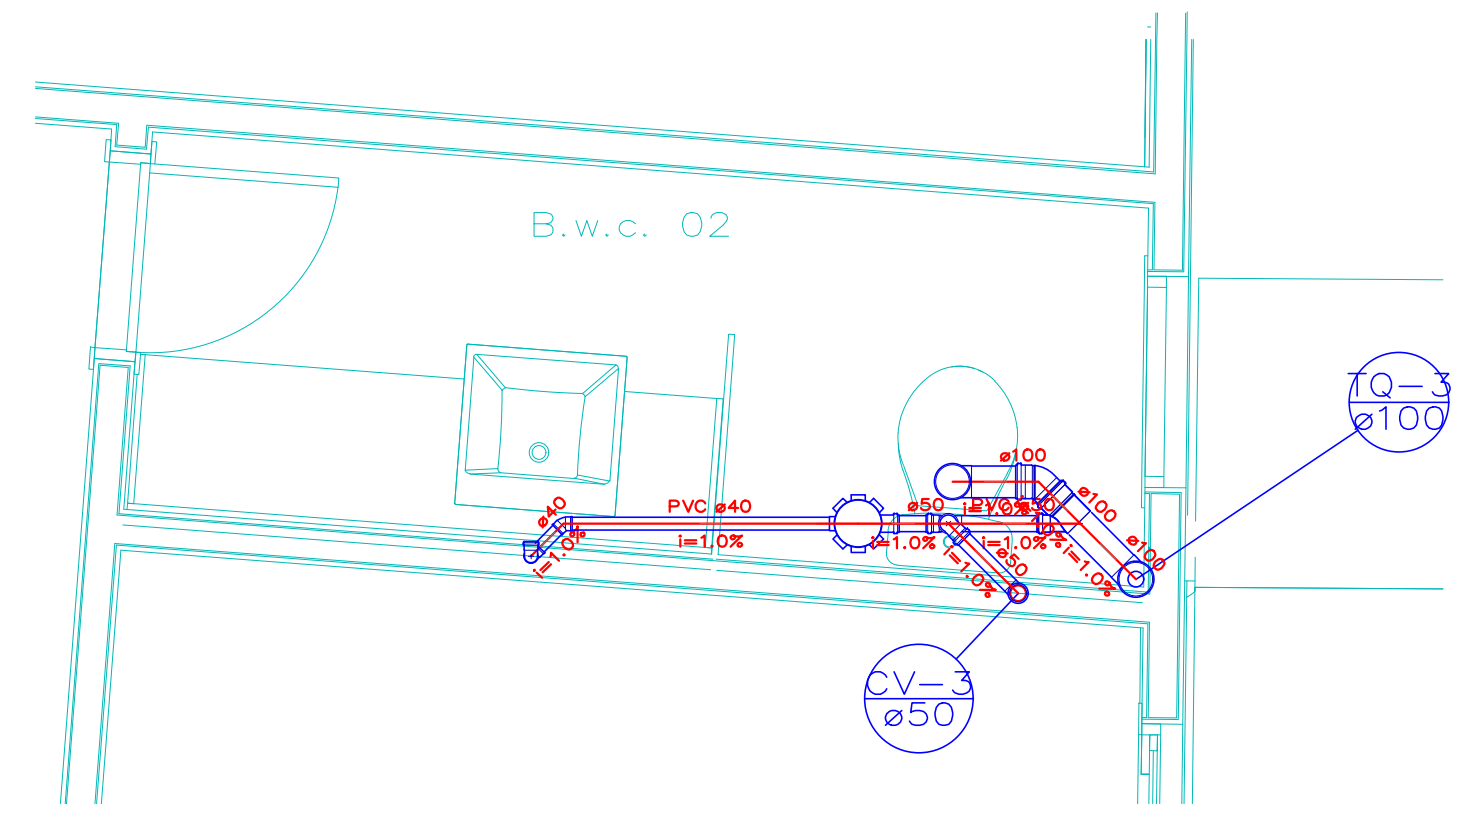

**3** *Detalhe Sanitário S3*  
ESCALA 1:25



OBRA: **Construção Mercado Público**

PROJETO: **HIDRO-SANITÁRIO**

LOCAL: **Rua Projetada Bairro Centro**

DATA: **Maio/2018**

CONTEÚDO DA PRANCHA	ESCALA
Detalhe Sanitário S1	1:25
Detalhe Sanitário S2	1:25
Detalhe Sanitário S3	1:25
Detalhe Sanitário S4	1:25
Detalhe Sanitário S5	1:25
Detalhe Sanitário S6	1:25

No. DA PRANCHA

**07/11**