




**5** *Detalhe Isométrico H5*  
ESCALA 1:25

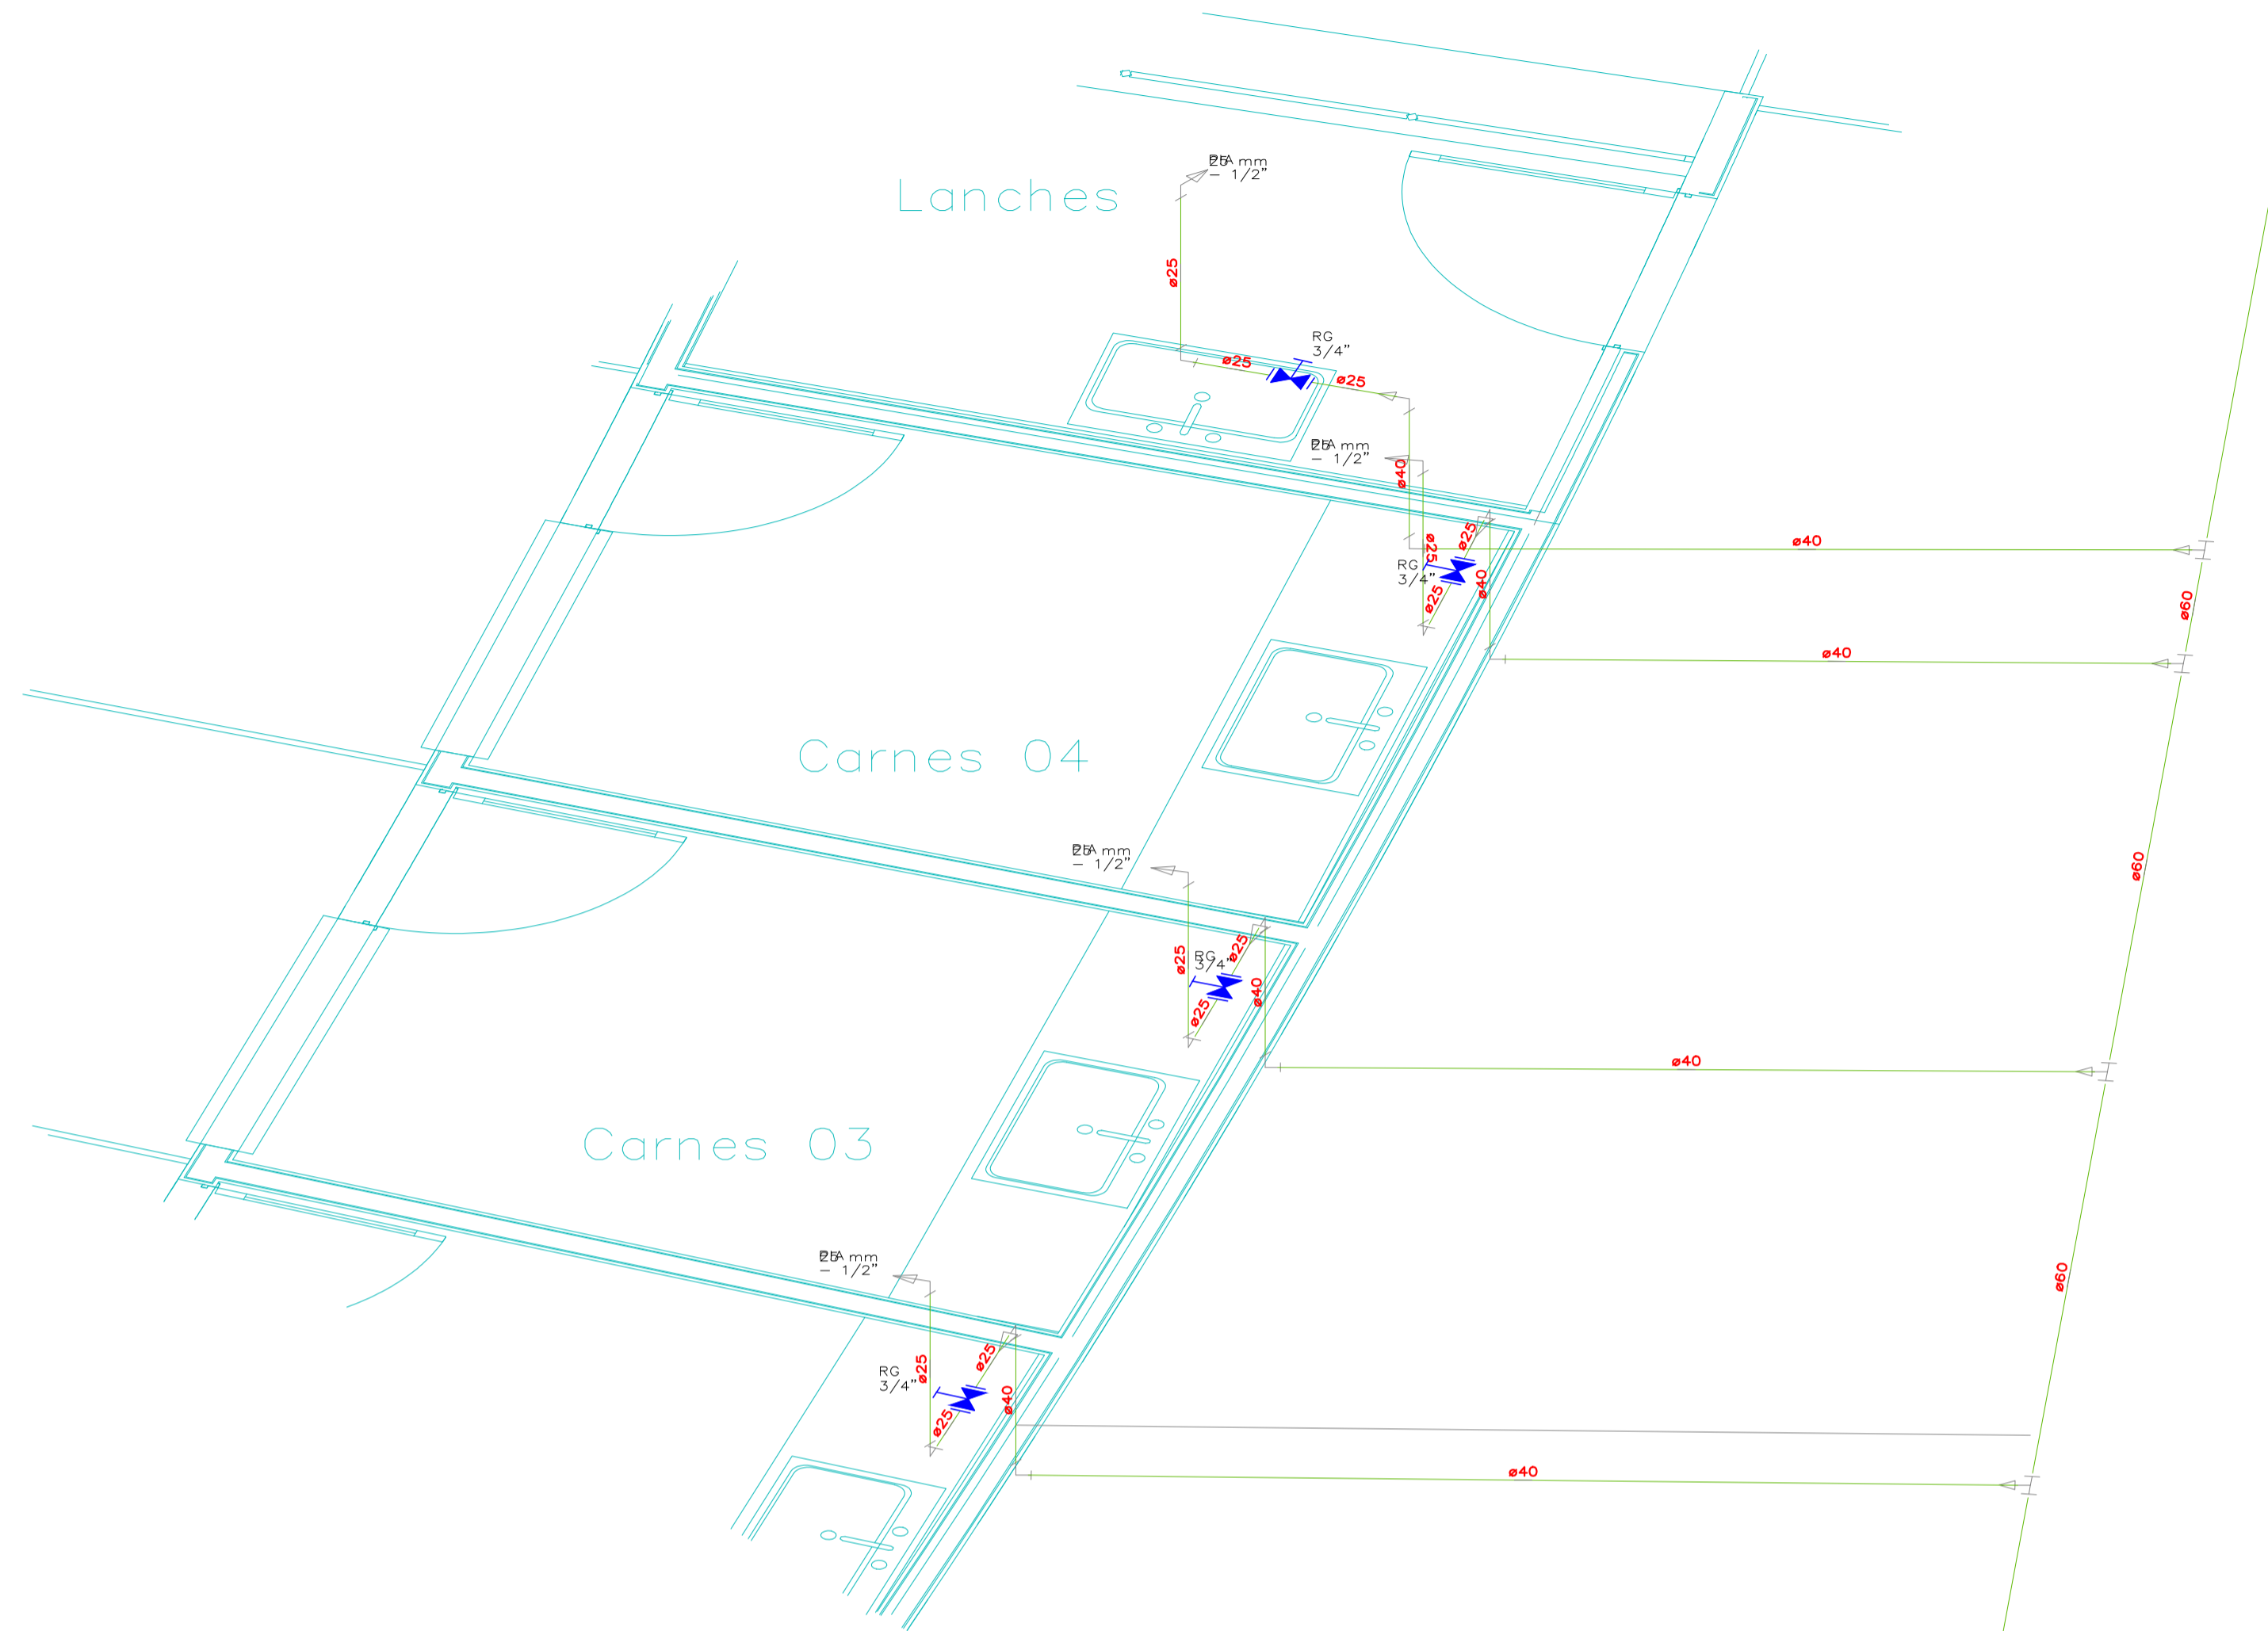


**6** *Detalhe Isométrico H6*  
ESCALA 1:25

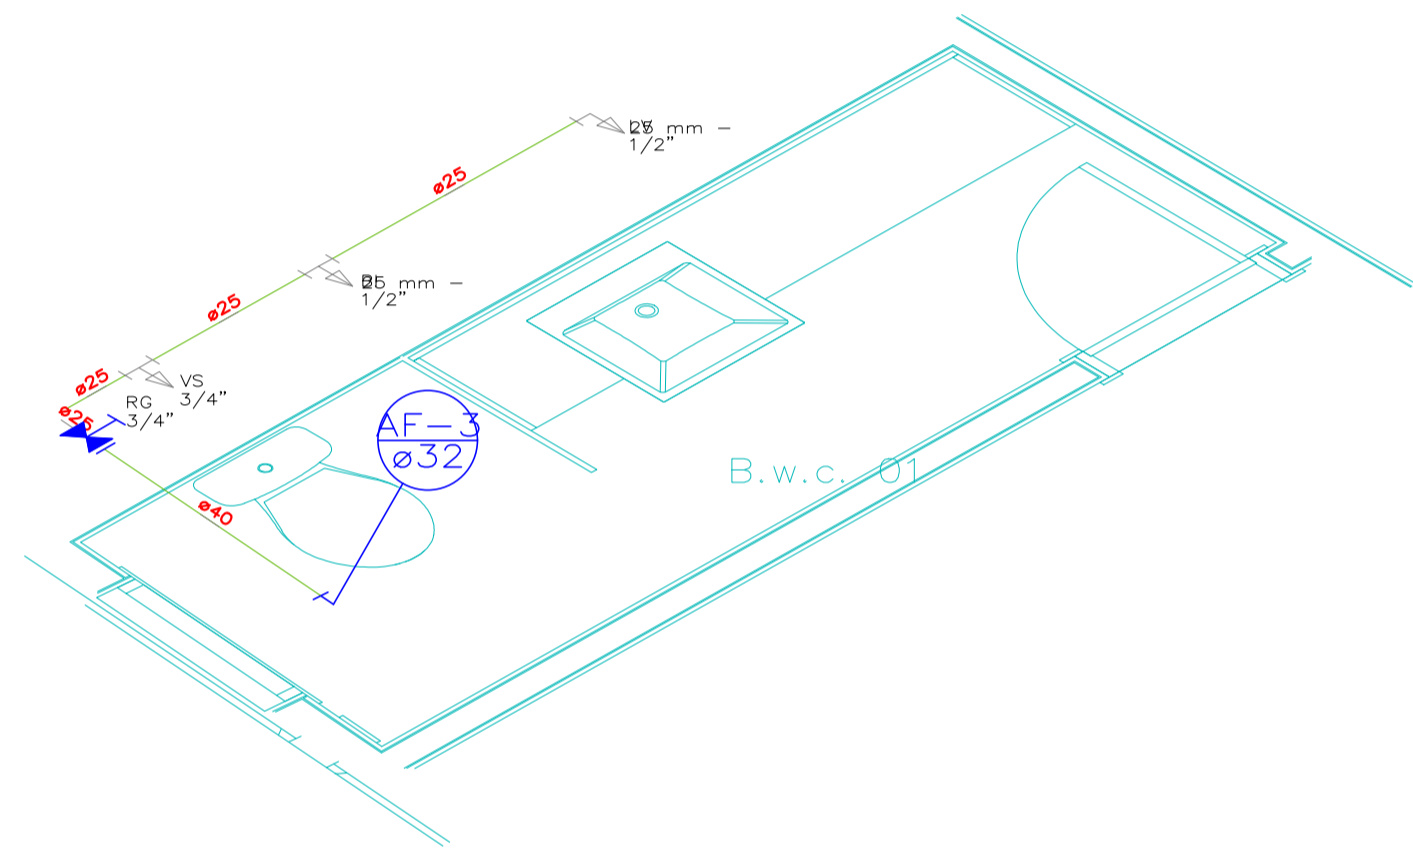


**4** *Detalhe Isométrico H4*  
ESCALA 1:25

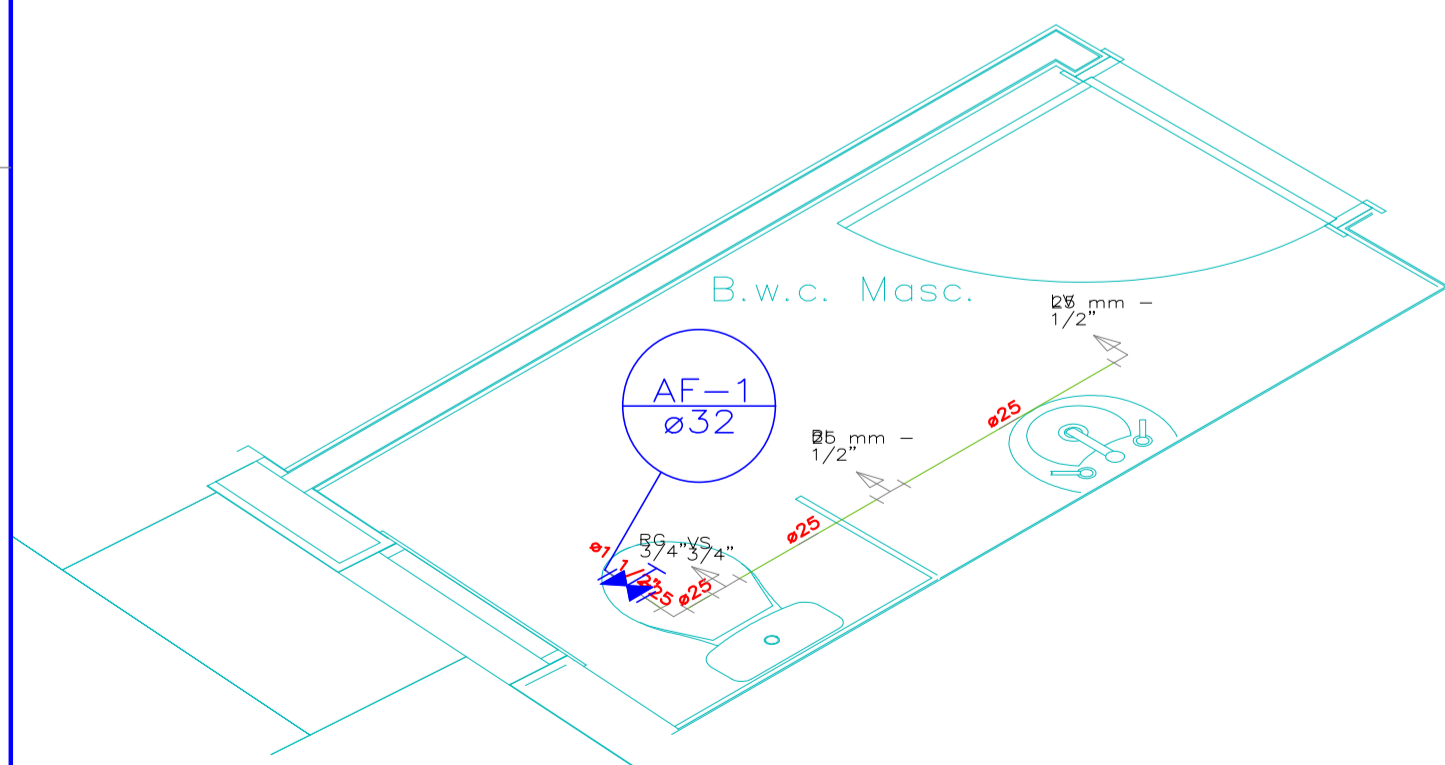

**1** *Detalhe Isométrico H1*  
ESCALA 1:25

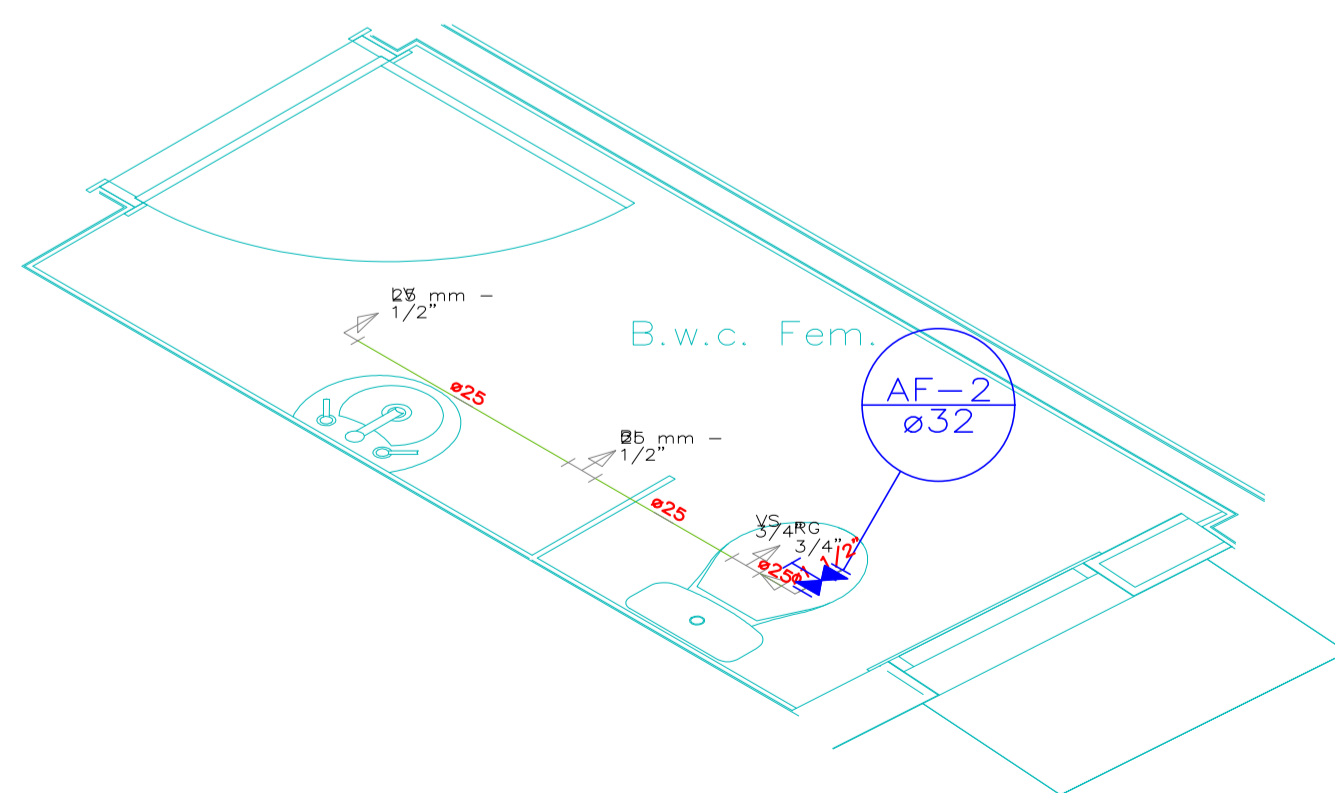

**2** *Detalhe Isométrico H2*  
ESCALA 1:25

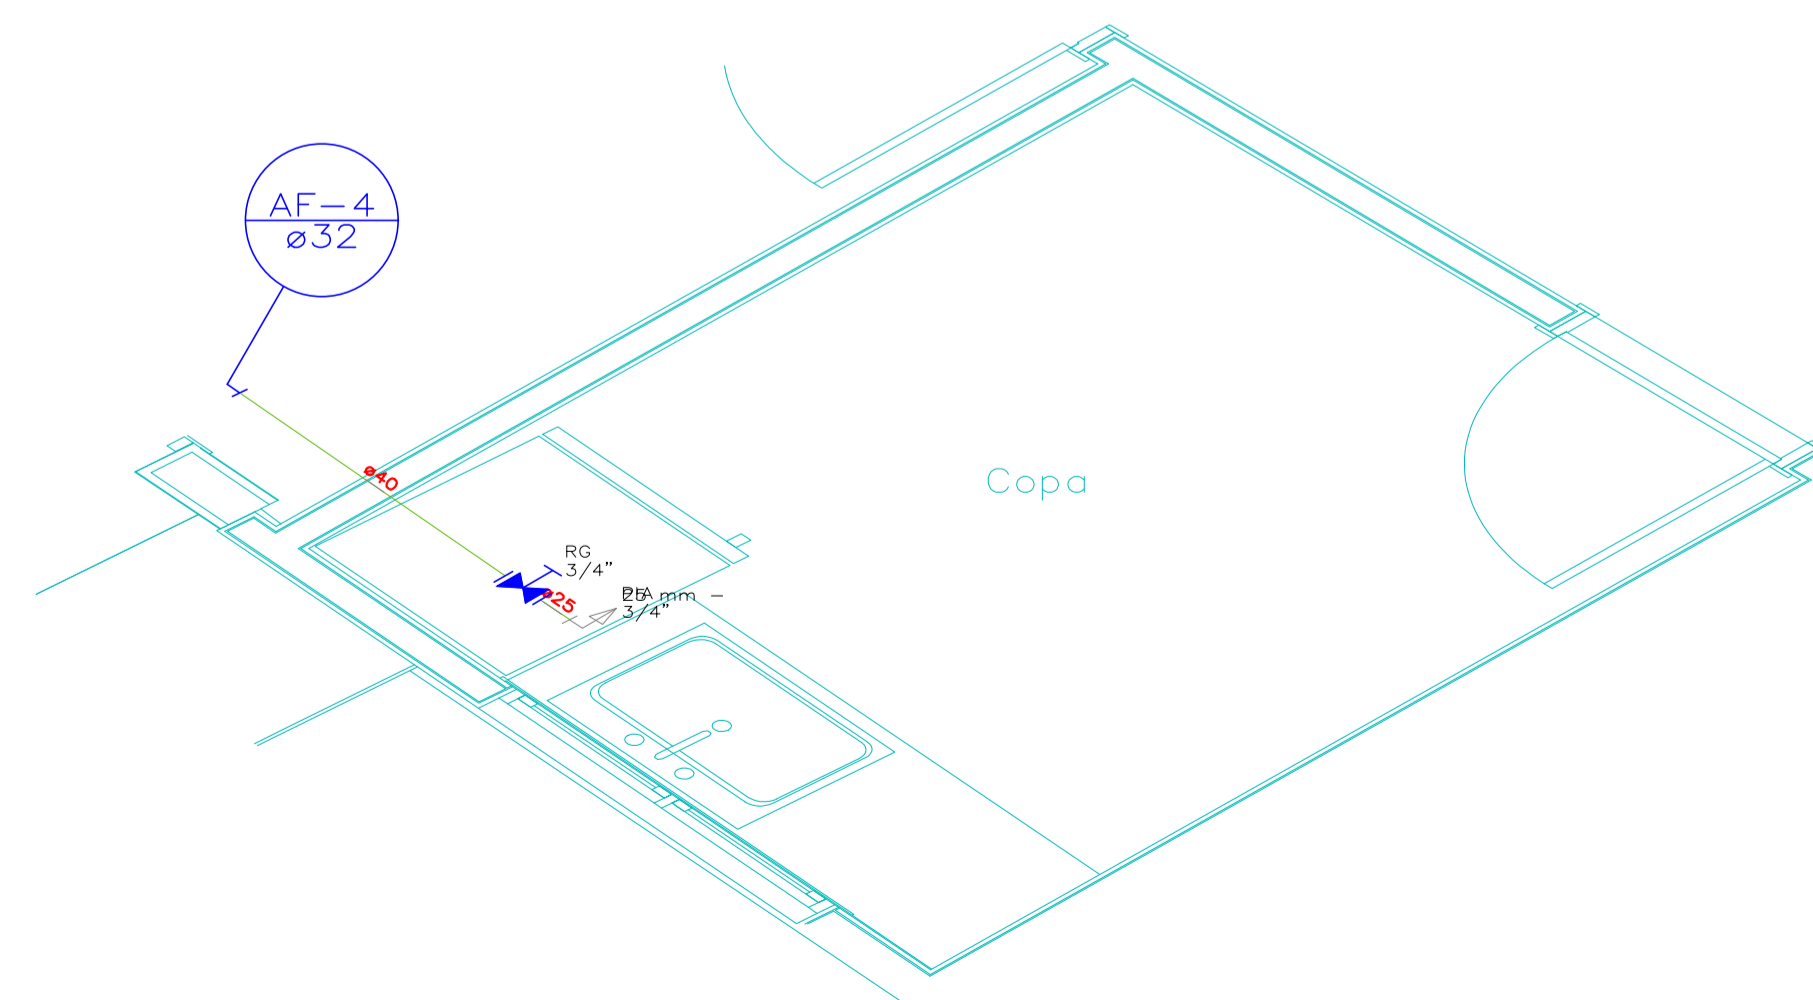

**3** *Detalhe Isométrico H3*  
ESCALA 1:25

RESPONSÁVEL TÉCNICO:

Ricardo Costa Moura  
ENG. CIVIL  
RNP:060706990-2



OBRA: **Construção Mercado Público**

PROJETO: **HIDRO-SANITÁRIO**

LOCAL: **Rua Projetada Bairro Centro**

DATA: **Maio/2018**

CONTEÚDO DA PRANCHA	ESCALA
Detalhe Isométrico H1	1:25
Detalhe Isométrico H2	1:25
Detalhe Isométrico H3	1:25
Detalhe Isométrico H4	1:25
Detalhe Isométrico H5	1:25
Detalhe Isométrico H6	1:25

No. DA PRANCHA

**10/11**