
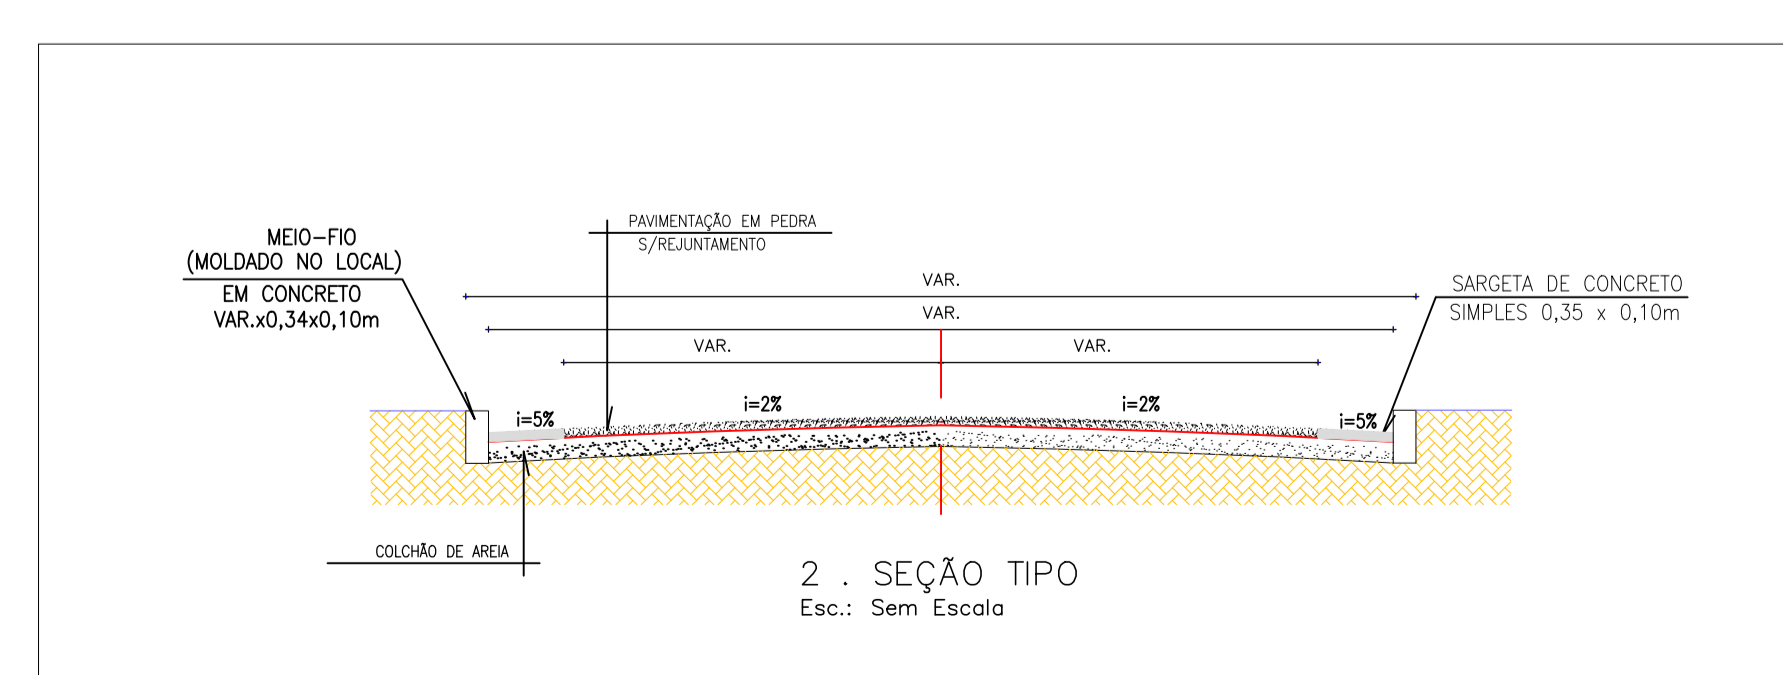
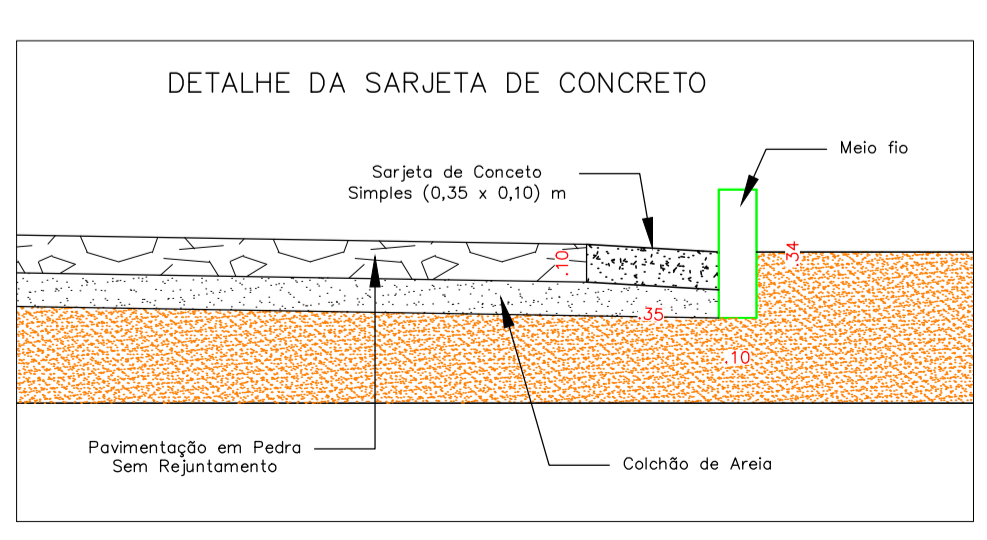


1 PLANTA TÉCNICA
Esc.: 1/400

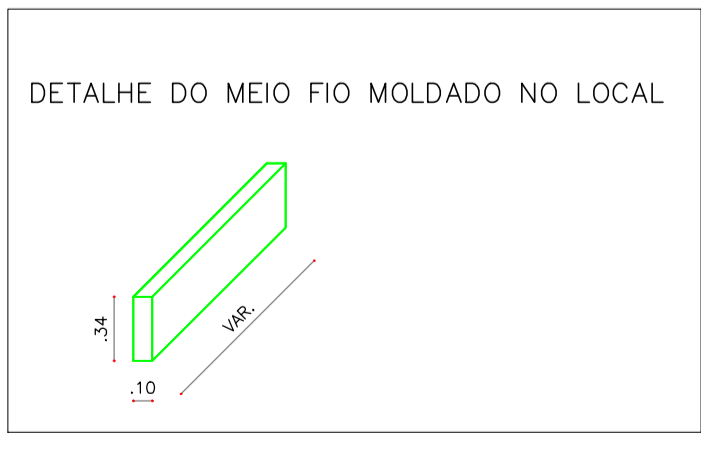

LEGENDA			
	Cerca		Árvores
	Meio Fio a Executar		Calçadas Existentes
	Sarjeta a executar		Postes
			Pavimentação

REVISÕES			
Rev.	Data:	Descrição	
00	09/04/2021	Emissão Inicial	

Elaboração:			
Prefeitura Municipal de Iracema-Ceará			
Obra:	PAVIMENTAÇÃO EM PEDRA TOSCA SEM REJUNTAMENTO		Projeto:
			Técnico
Local:	Ruas Luciano Pereira da Silva, S.D.O. 01, S.D.O. 02 e S.D.O. 03 e Travessa Joaquim Marinho do Nascimento, Vila Bastiões, Iracema-Ce		Categoria:
			TEC
Projeto:	Identificação dos Desenhos:		Prancha:
	01. Planta Técnica 02. Seção Tipo 03. Detalhe do Meio fio 04. Detalhe da Sarjeta		04/06
Ricardo C. Moura CREA 11.590-D	Desenho:	Cícero Fernandes	Escala:
			Indicadas
			Data:
			09/04/2021