




1 **Planta de Situação**  
ESCALA 1:500





2 **CROQUI DE LOCALIZAÇÃO**  
ESCALA 1:100

RESPOSÁVEL TÉCNICO: <b>EZIO PEIXOTO QUEIROZ JUNIOR</b> ARQUITETO E URBANISMO CAUJICE: A10630-1		PREFEITURA:
 GOVERNO MUNICIPAL <b>IRACEMA</b> Trabalhando no Caminho Certo		DESENVOLVIMENTO:  <b>Project Assessoria</b> Arquitetura e Engenharia
PROJETO: <b>ARQUITETÔNICO</b> Revitalização do Canteiro Central da Rua Gervásio Holanda		ETAPA: DESENHO: Projetista
PROPRIETÁRIO: Prefeitura Municipal de Iracema		DATA: Dez./2022
LOCAL: Rua Gervásio Holanda, Bairro Centro		ESCALA: Como indicado
REVISÃO:	CONTEÚDO: <b>PROJETO DE ARQUITETURA e PAISAGISMO</b> Planta de Situação	PRANCHA: <b>01/08</b>

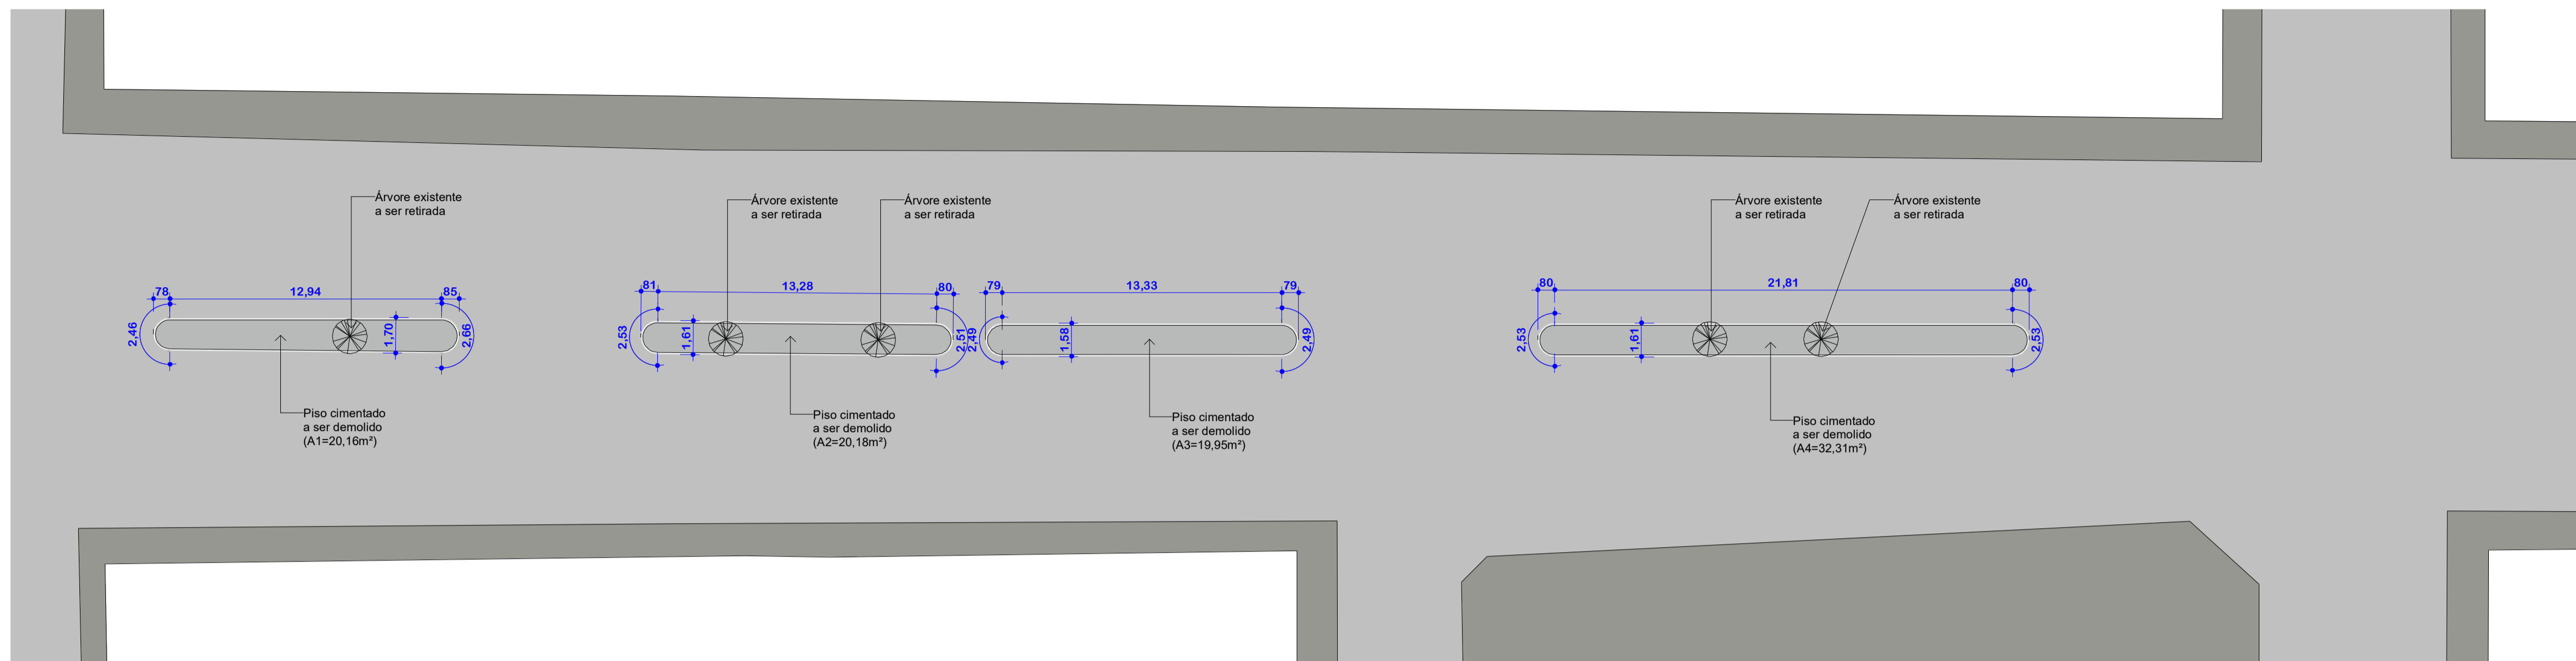


QUADRO DE ÁREAS A DEMOLIR	
PISO CIMENTADO	110,91 m²
MEIO FIO DE CONCRETO	340,04 m


3 Pl. Baixa Existente/Demolição Trechos 3 e 4  
ESCALA 1:200

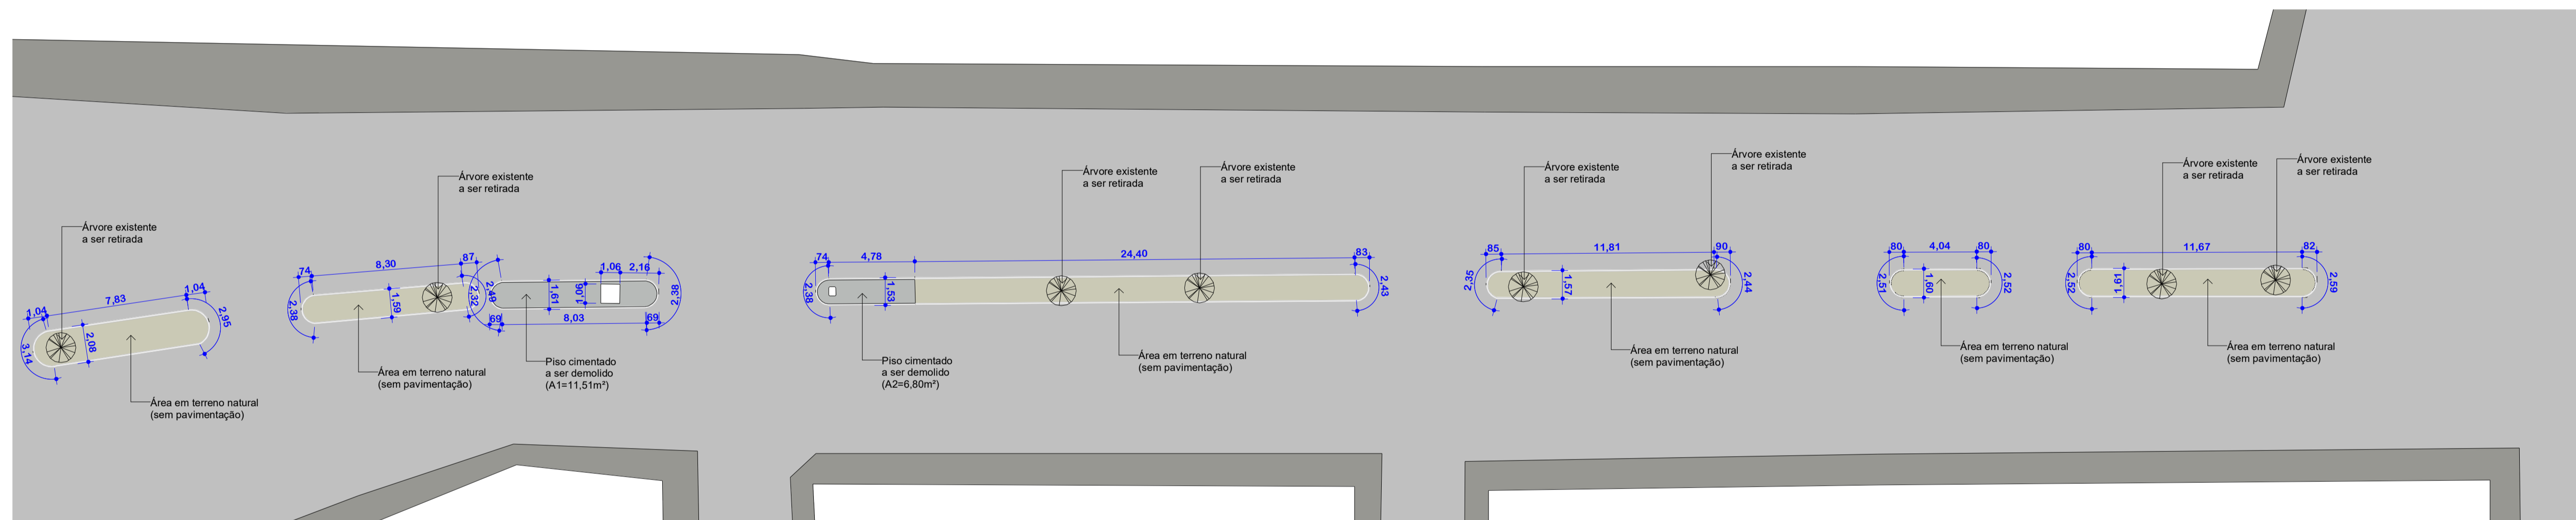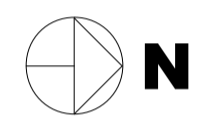


2 Pl. Baixa Existente/Demolição Trechos 1 e 2  
ESCALA 1:200

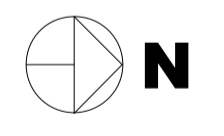


1 Pl. Baixa Existente/Demolição Geral  
ESCALA 1:500

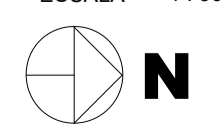



RESPOSÁVEL TÉCNICO: <b>EZIO PEIXOTO QUEIROZ JUNIOR</b> ARQUITETO E URBANISMO CAUICE: A10630-1		PREFEITURA:	
			
PROJETO: <b>ARQUITETÔNICO</b> Revitalização do Canteiro Central da Rua Gervásio Holanda		ETAPA: DESENHO: Projetista	
PROPRIETÁRIO: Prefeitura Municipal de Iracema		DATA: Dez./2022	
LOCAL: Rua Gervásio Holanda, Bairro Centro		ESCALA: Como indicado	
REVISÃO:		CONTEÚDO: <b>PROJETO DE ARQUITETURA e PAISAGISMO</b> Plantas Existente/Demolição	
		PRANCHA: <b>02/08</b>	

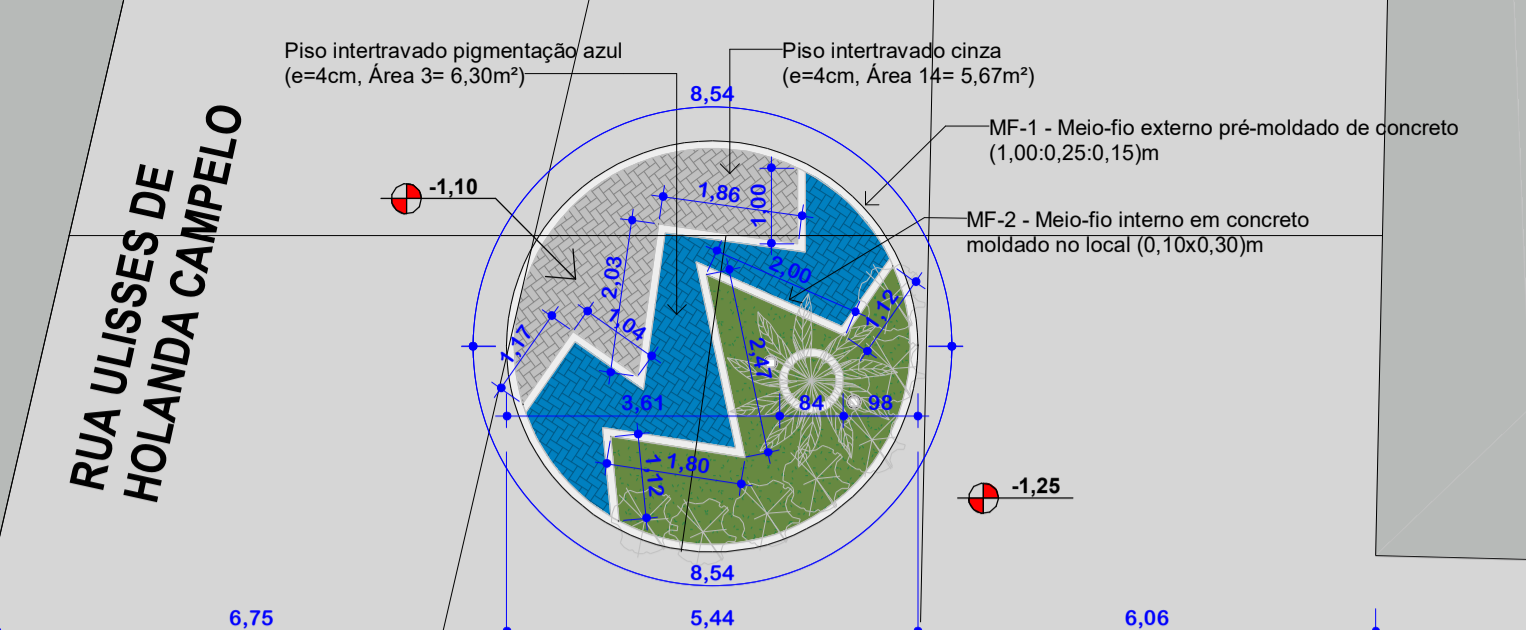



QUADRO DE ÁREAS	
ÁREA TOTAL DA OBRA	377,87 m <sup>2</sup>

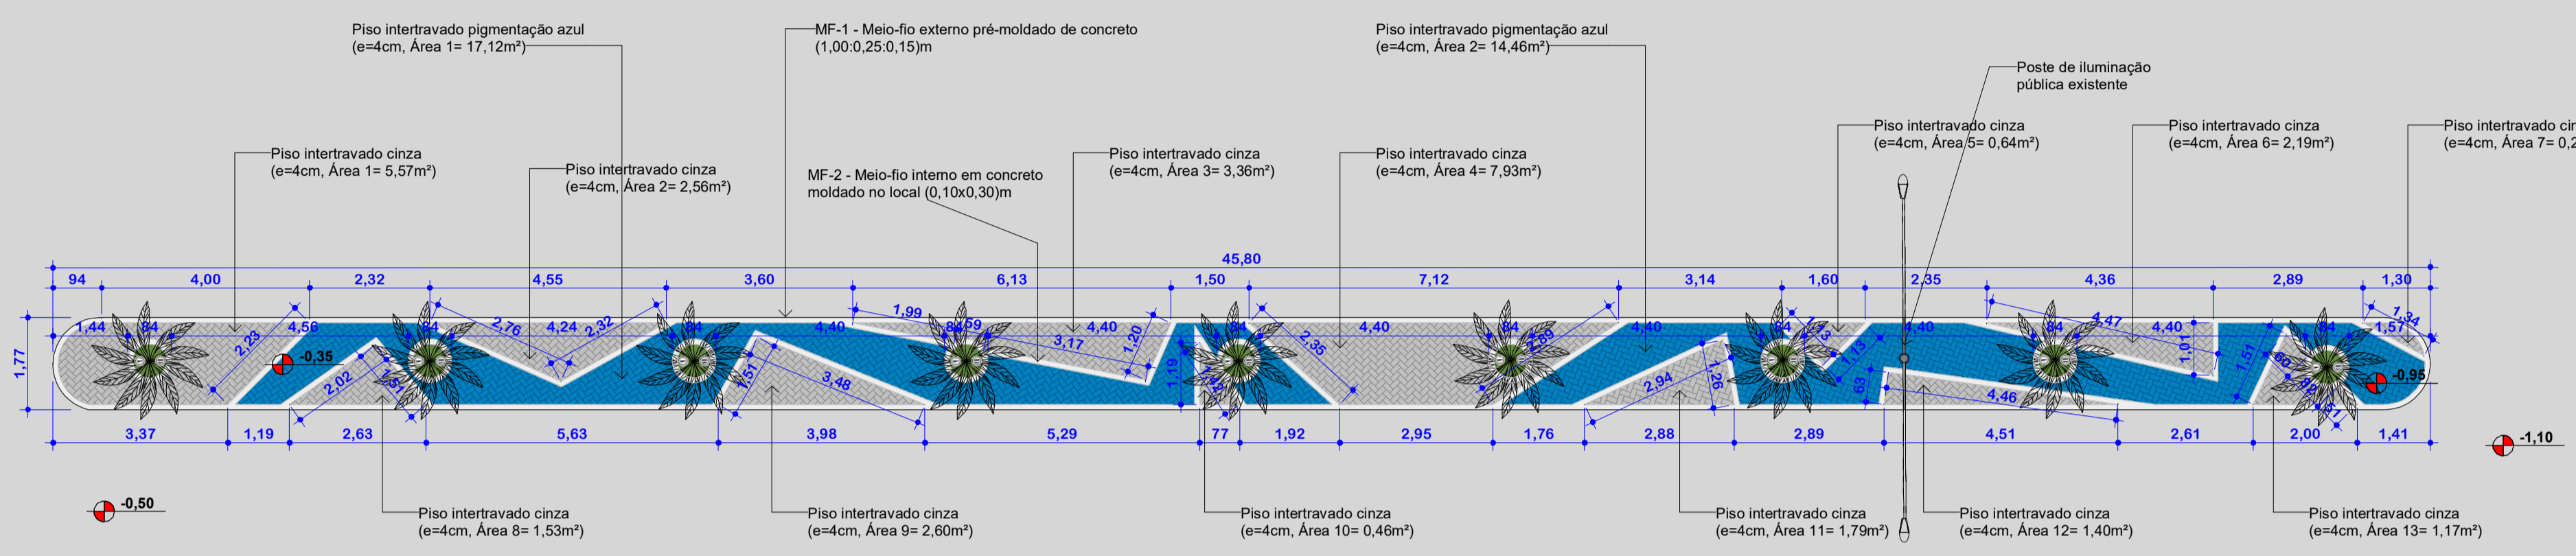

2 Pl. Baixa Canteiro Central Trecho 2 - Arquitetura  
ESCALA 1 : 100

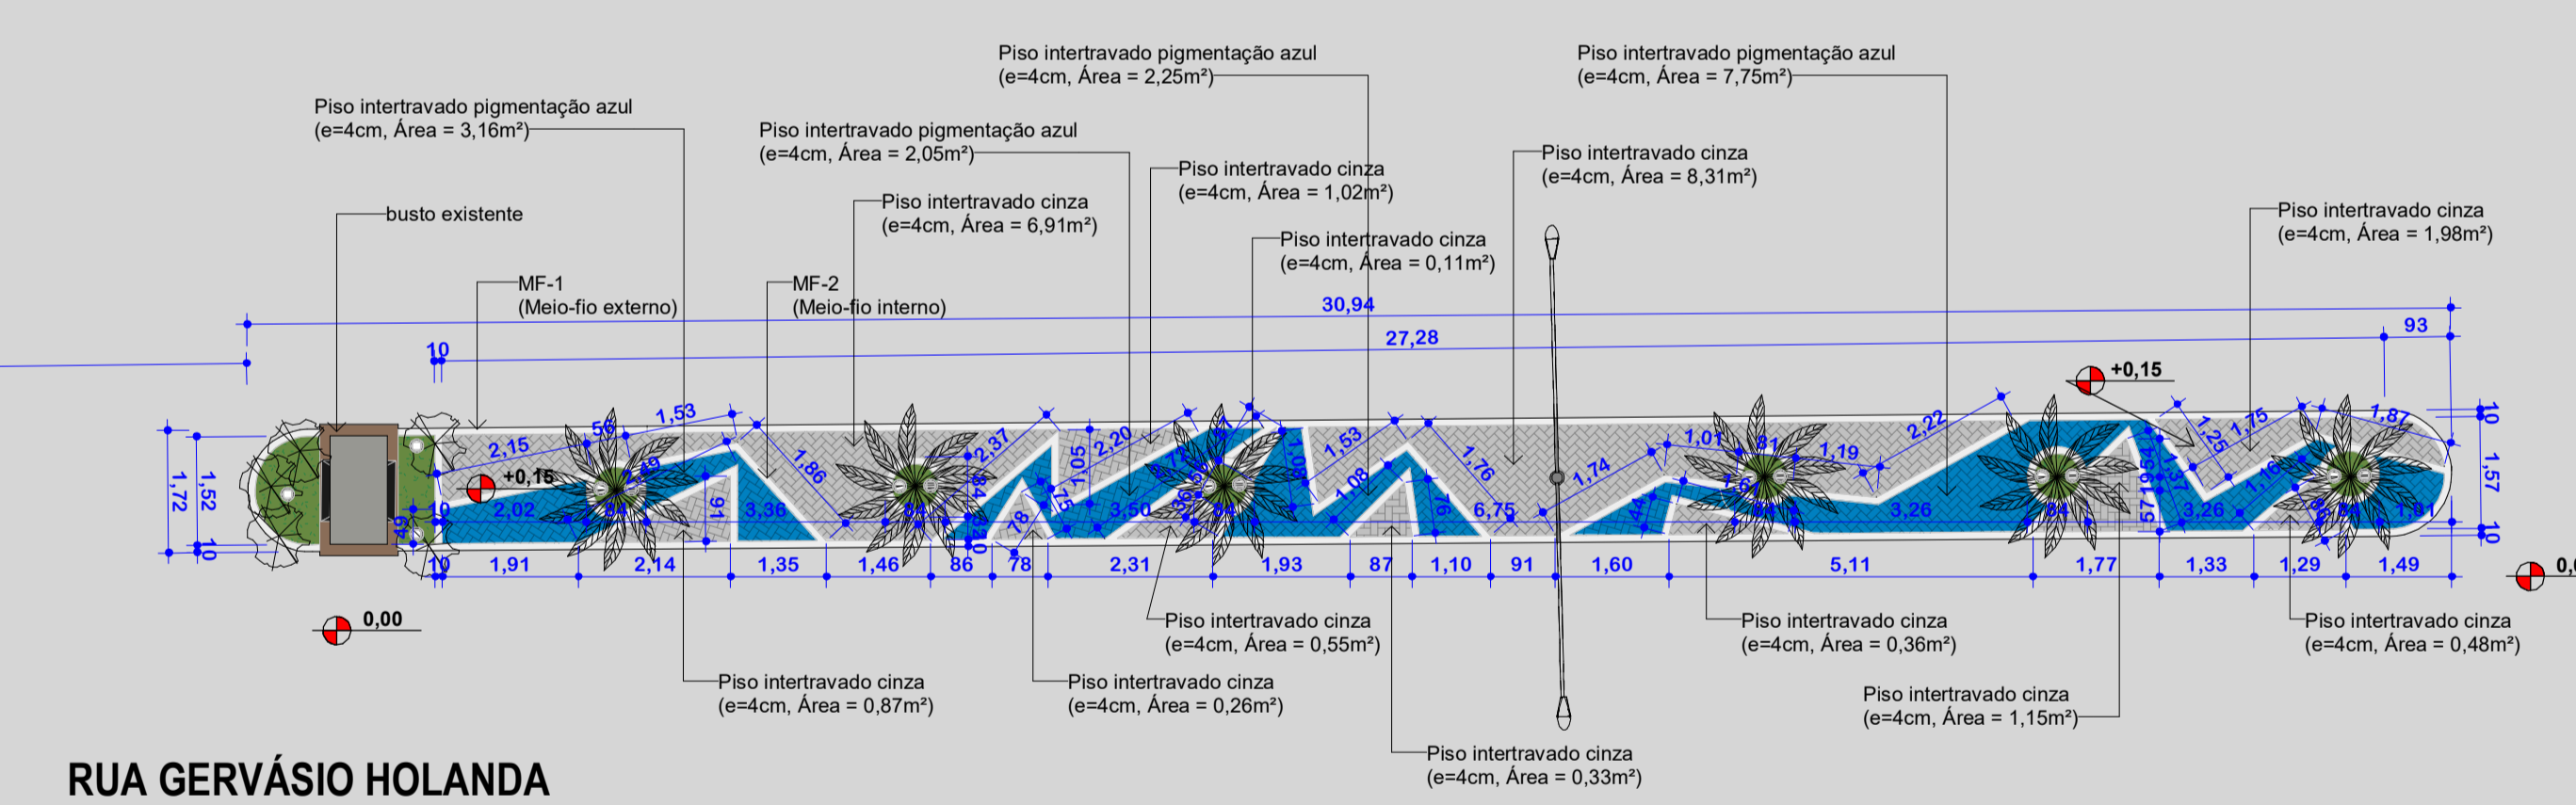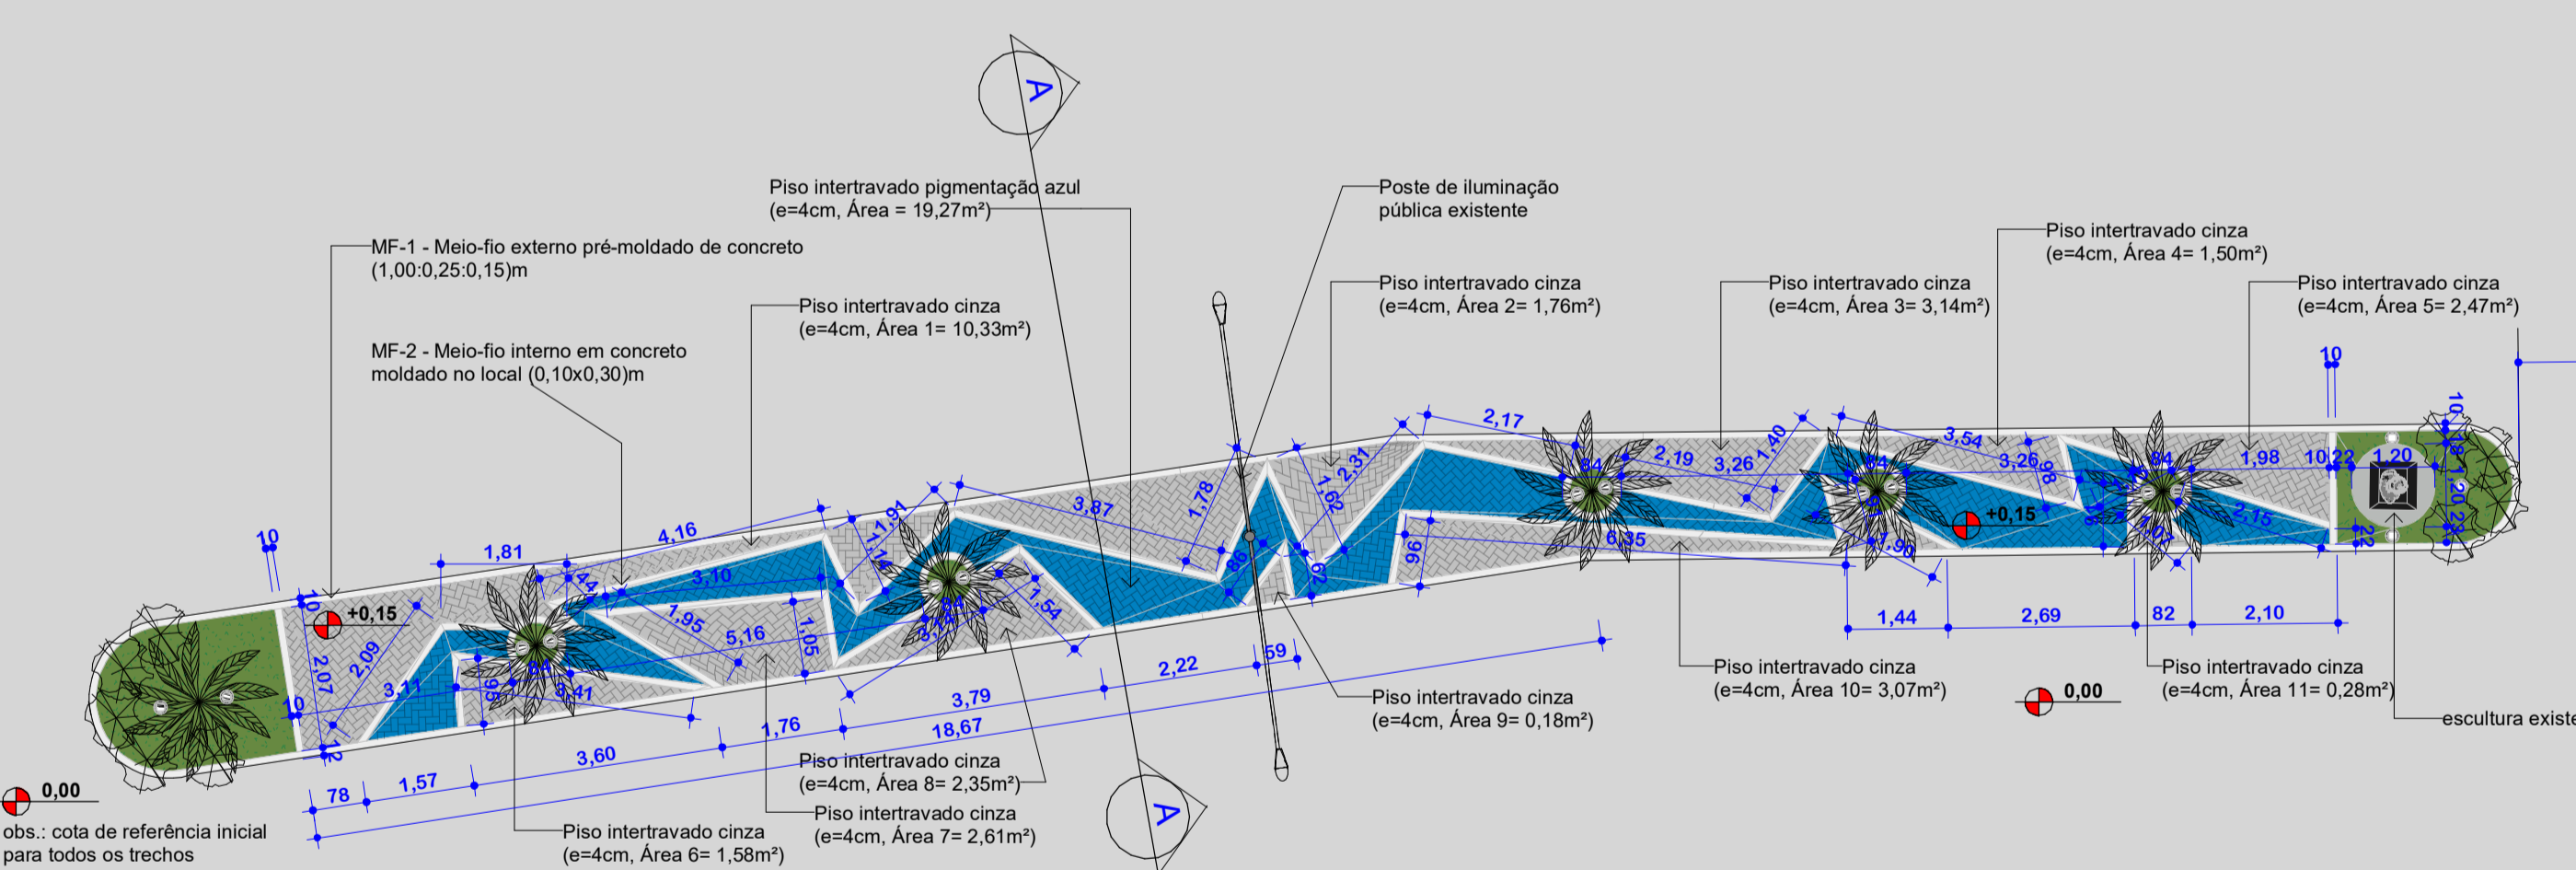


1 Pl. Baixa Canteiro Central Trecho 1 - Arquitetura  
ESCALA 1 : 100

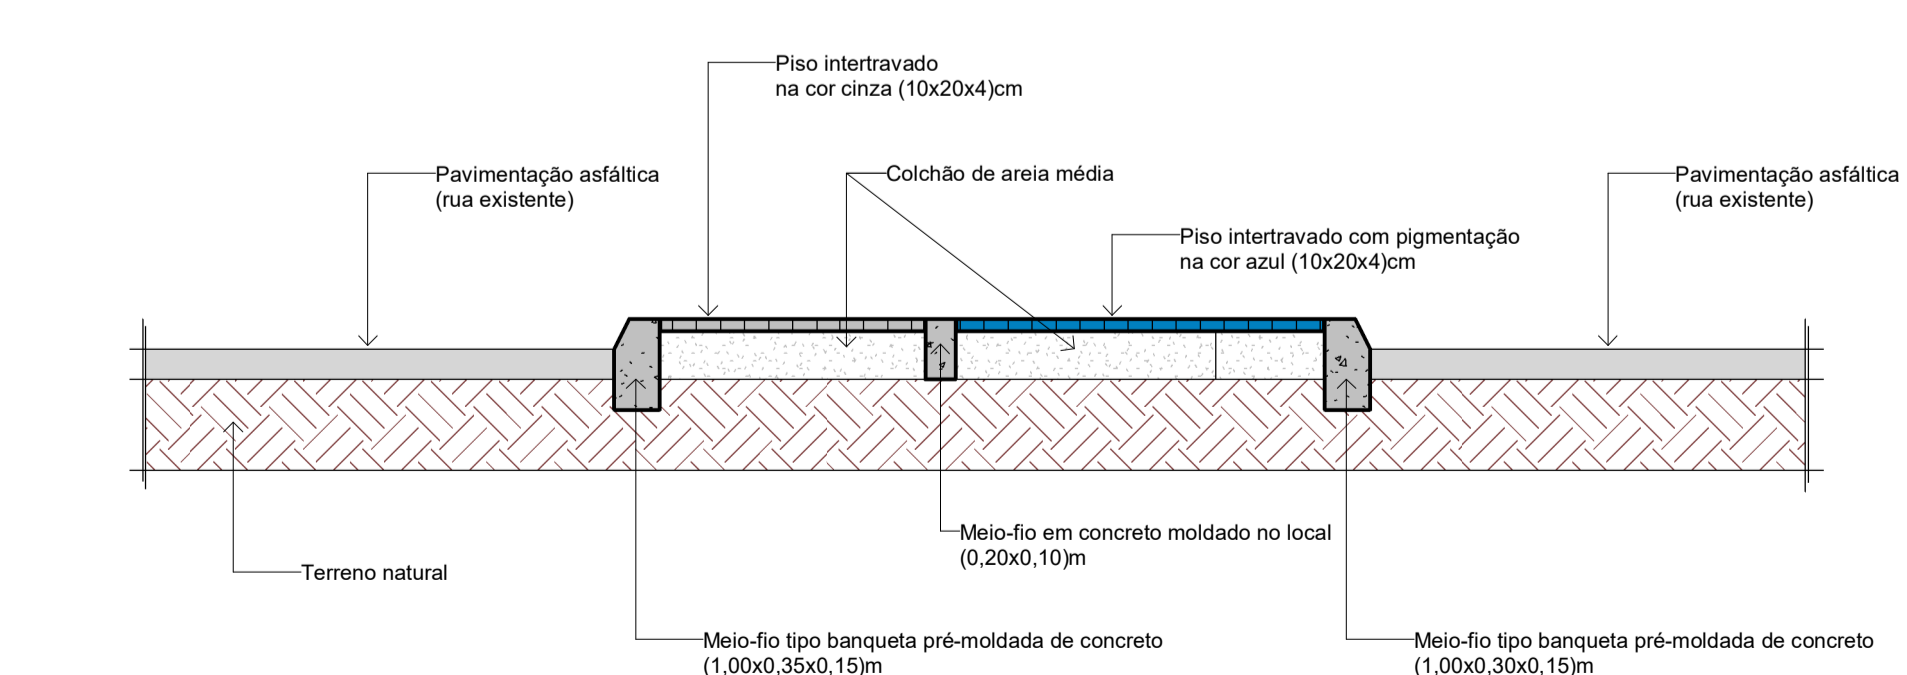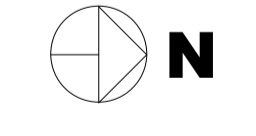


RESPOSÁVEL TÉCNICO: <b>EZIO PEIXOTO QUEIROZ JUNIOR</b> ARQUITETO E URBANISMO CAUICE: A10630-1	PREFEITURA:
PROJETO: <b>ARQUITETÔNICO</b> Revitalização do Canteiro Central da Rua Gervásio Holanda	ETAPA: Projeto
PROPRIETÁRIO: Prefeitura Municipal de Iracema	DATA: Dez./2022
LOCAL: Rua Gervásio Holanda, Bairro Centro	ESCALA: Como indicado
REVISÃO:	CONTEÚDO: <b>PROJETO DE ARQUITETURA e PAISAGISMO</b> Pl. Baixa Canteiro Central Trechos 1 e 2 - Arquitetura
	PRANCHA: <b>03/08</b>


RUA GERVÁSIO HOLANDA

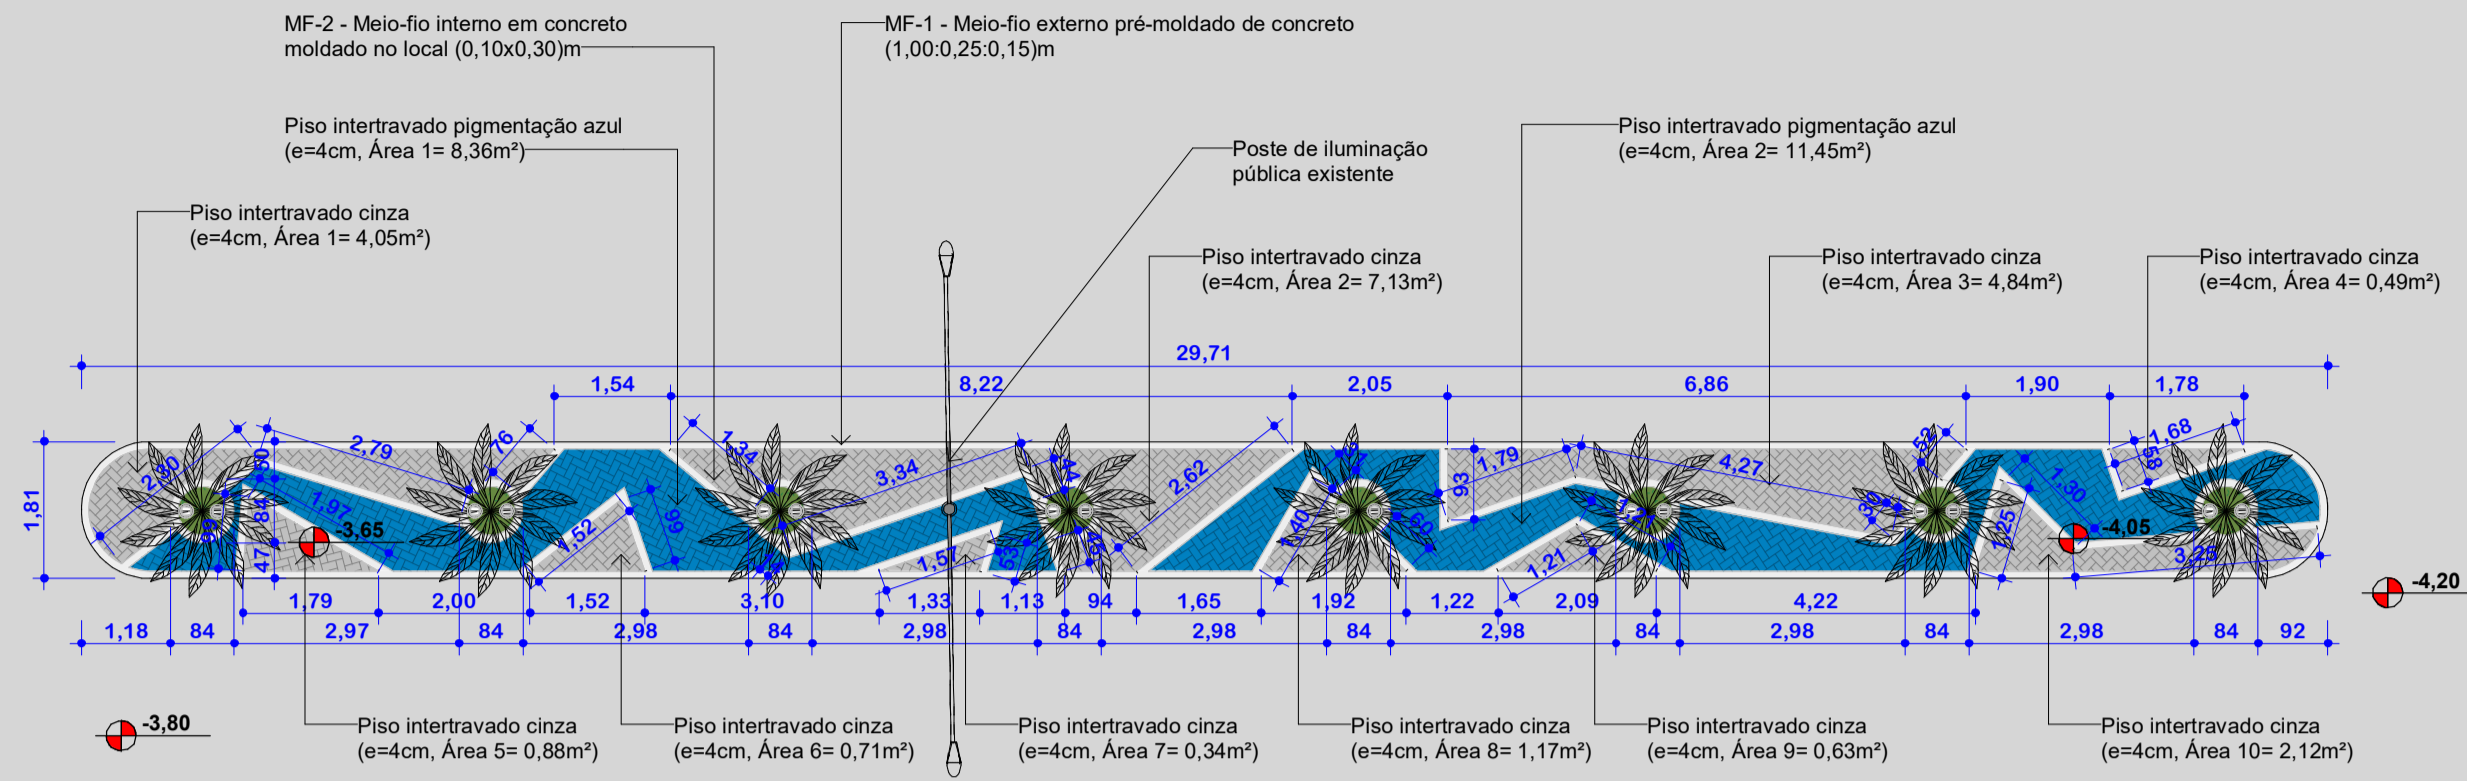


RUA GERVÁSIO HOLANDA

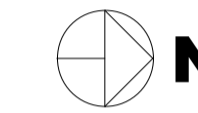

2 Pl. Baixa Canteiro Central Trecho 4 - Arquitetura  
 ESCALA 1 : 100

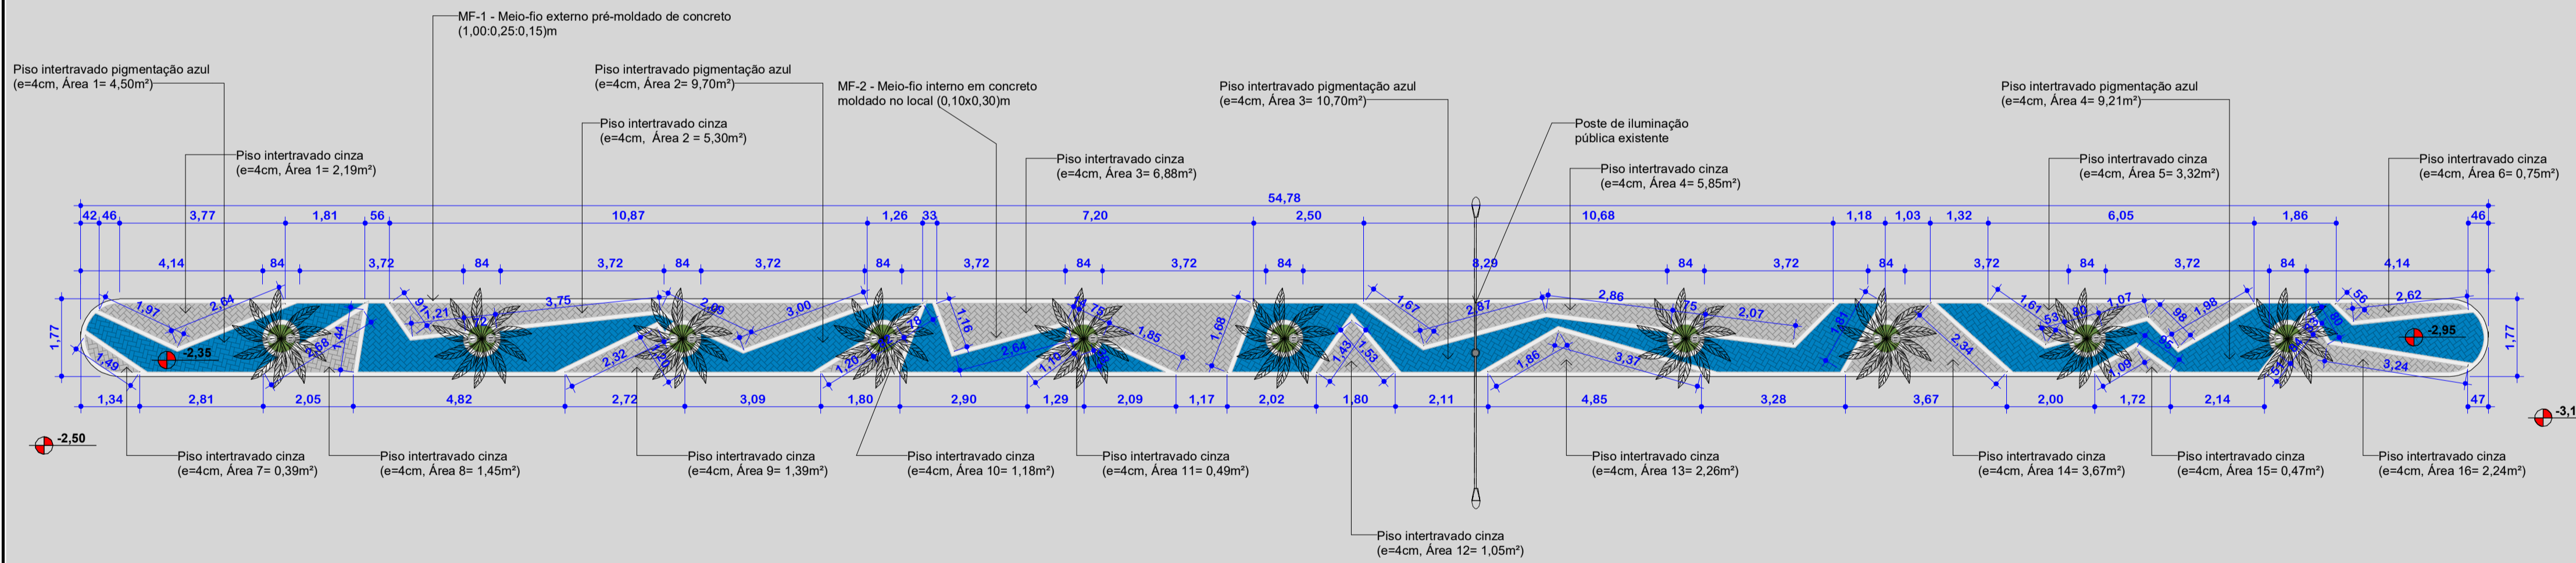



RUA GERVÁSIO HOLANDA

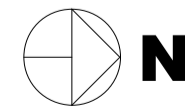

1 Pl. Baixa Canteiro Central Trecho 3 - Arquitetura  
 ESCALA 1 : 100

RESPOSÁVEL TÉCNICO: <b>EZIO PEIXOTO QUEIROZ JUNIOR</b> ARQUITETO E URBANISMO CAUICE: A10630-1		PREFEITURA:	
			
PROJETO: <b>ARQUITETÔNICO</b> Revitalização do Canteiro Central da Rua Gervásio Holanda		ETAPA: DESENHO: Projetista	
PROPRIETÁRIO: Prefeitura Municipal de Iracema		DATA: Dez./2022	
LOCAL: Rua Gervásio Holanda, Bairro Centro		ESCALA: 1 : 100	
REVISÃO:		CONTEÚDO: <b>PROJETO DE ARQUITETURA e PAISAGISMO</b> Pl. Baixa Canteiro Central Trechos 3 e 4 - Arquitetura	
		PRANCHA: <b>04/08</b>	


RUA ULISSES DE HOLANDA CAMPELO

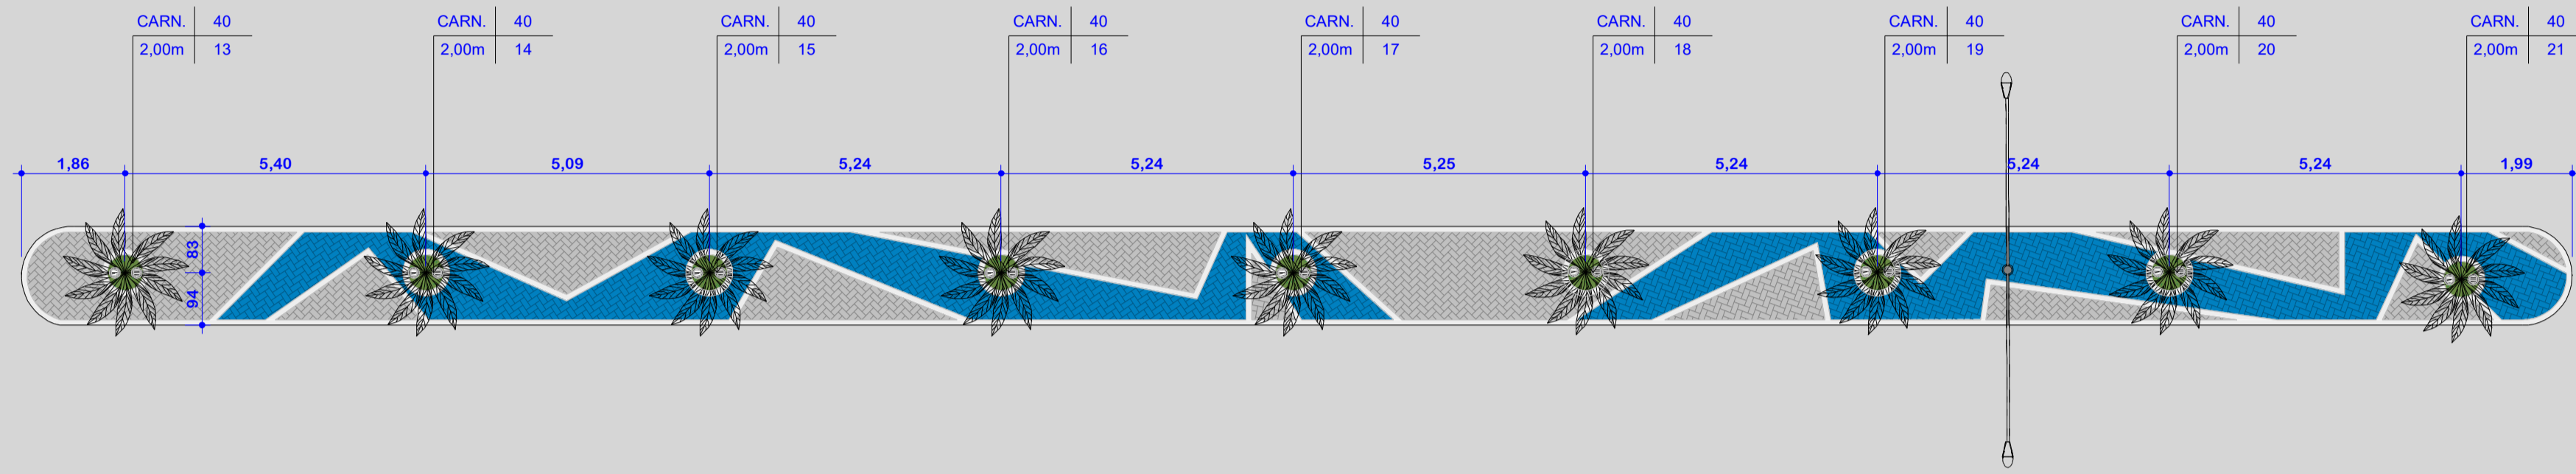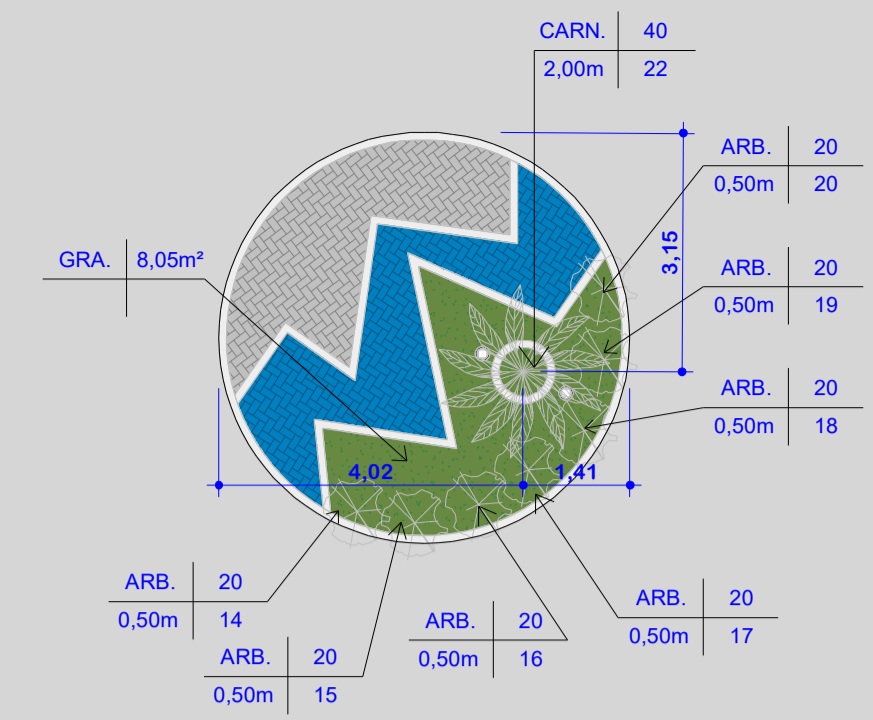

RUA GERVÁSIO HOLANDA



2 Pl. Baixa Canteiro Central Trecho 2 - Paisagismo  
ESCALA 1 : 100

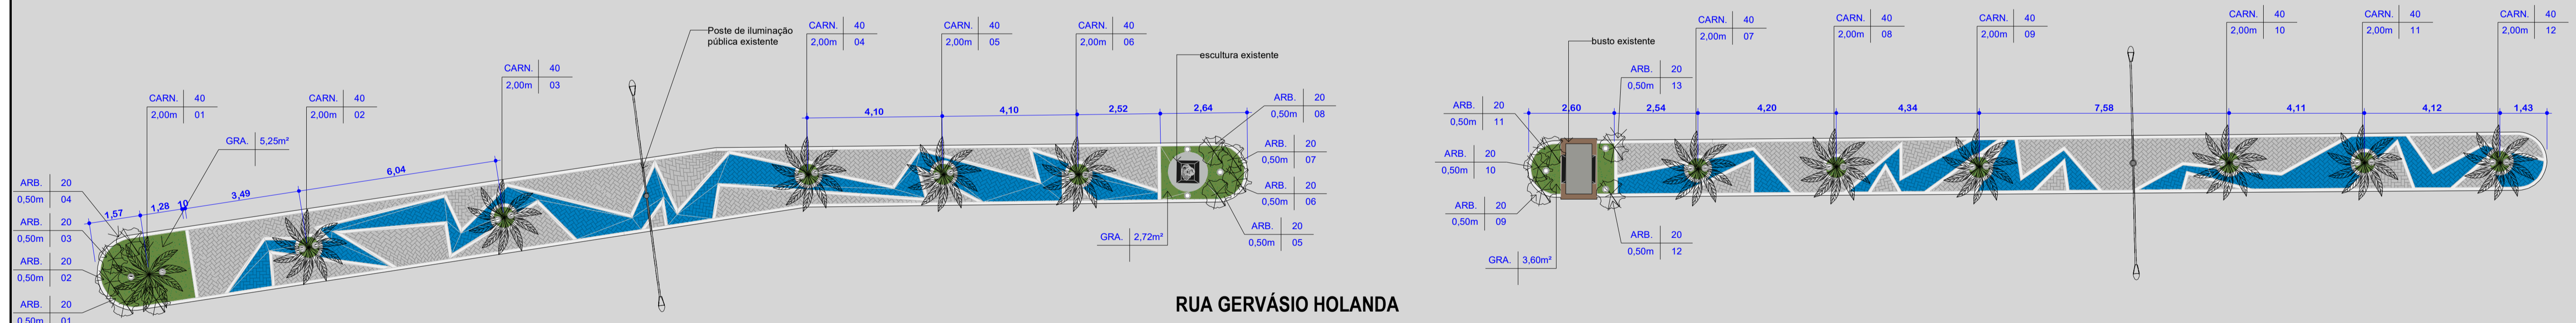

RUA GERVÁSIO HOLANDA

1 Pl. Baixa Canteiro Central Trecho 1 - Paisagismo  
ESCALA 1 : 100




**LEGENDA - PAISAGISMO**


TIPO	ESPÉCIE	PORTE DE AQUISIÇÃO	QUANT.
CARN.	Carnaúba (Copernicia Prunifera)	2,00m	40und
ARB.	Rosa do Deserto (Adenium Obesum)	0,50m	20und
GRA.	Grama Esmeralda (Zoysia Japonica)	0,00	11,57m²

Obs.: As espécies especificadas neste projeto são uma sugestão de uso para a região, não sendo obrigatoriamente a escolha da administração pública para a implantação.

RESPOSÁVEL TÉCNICO: <b>EZIO PEIXOTO QUEIROZ JUNIOR</b> ARQUITETO E URBANISMO CAU/ICE: A10630-1		PREFEITURA:	
PROJETO: <b>ARQUITETÔNICO</b> Revitalização do Canteiro Central da Rua Gervásio Holanda		ETAPA: Projeta	
PROPRIETÁRIO: Prefeitura Municipal de Iracema		DATA: Dez./2022	
LOCAL: Rua Gervásio Holanda, Bairro Centro		ESCALA: 1 : 100	
REVISÃO:	CONTEÚDO: <b>PROJETO DE ARQUITETURA e PAISAGISMO</b> Pl. Baixa Canteiro Central Trechos 1 e 2 - Paisagismo	PRANCHA: <b>05/08</b>	

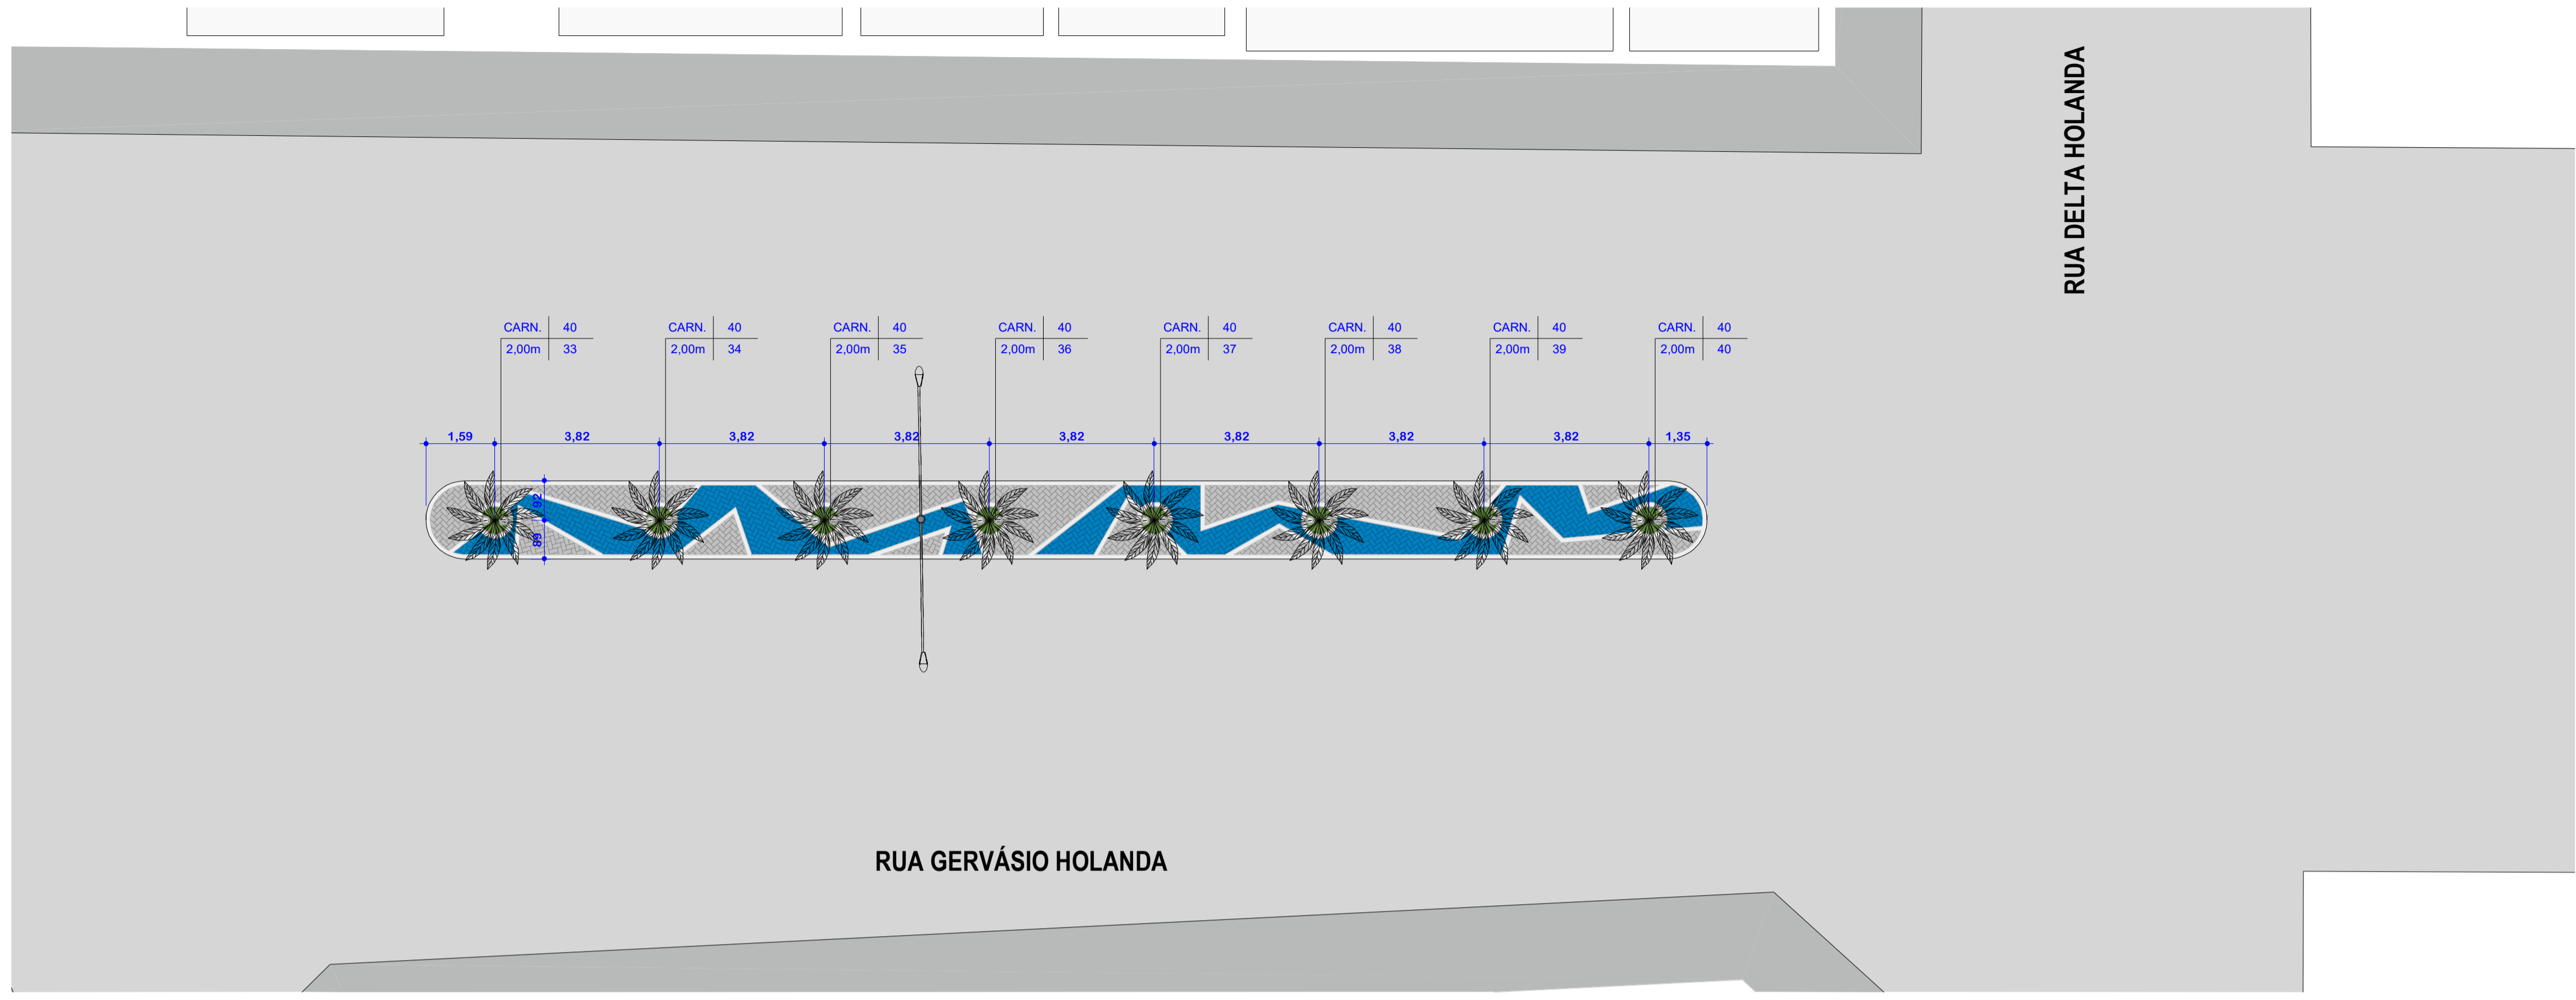



2 Pl. Baixa Canteiro Central Trecho 4 - Paisagismo  
 ESCALA 1:100

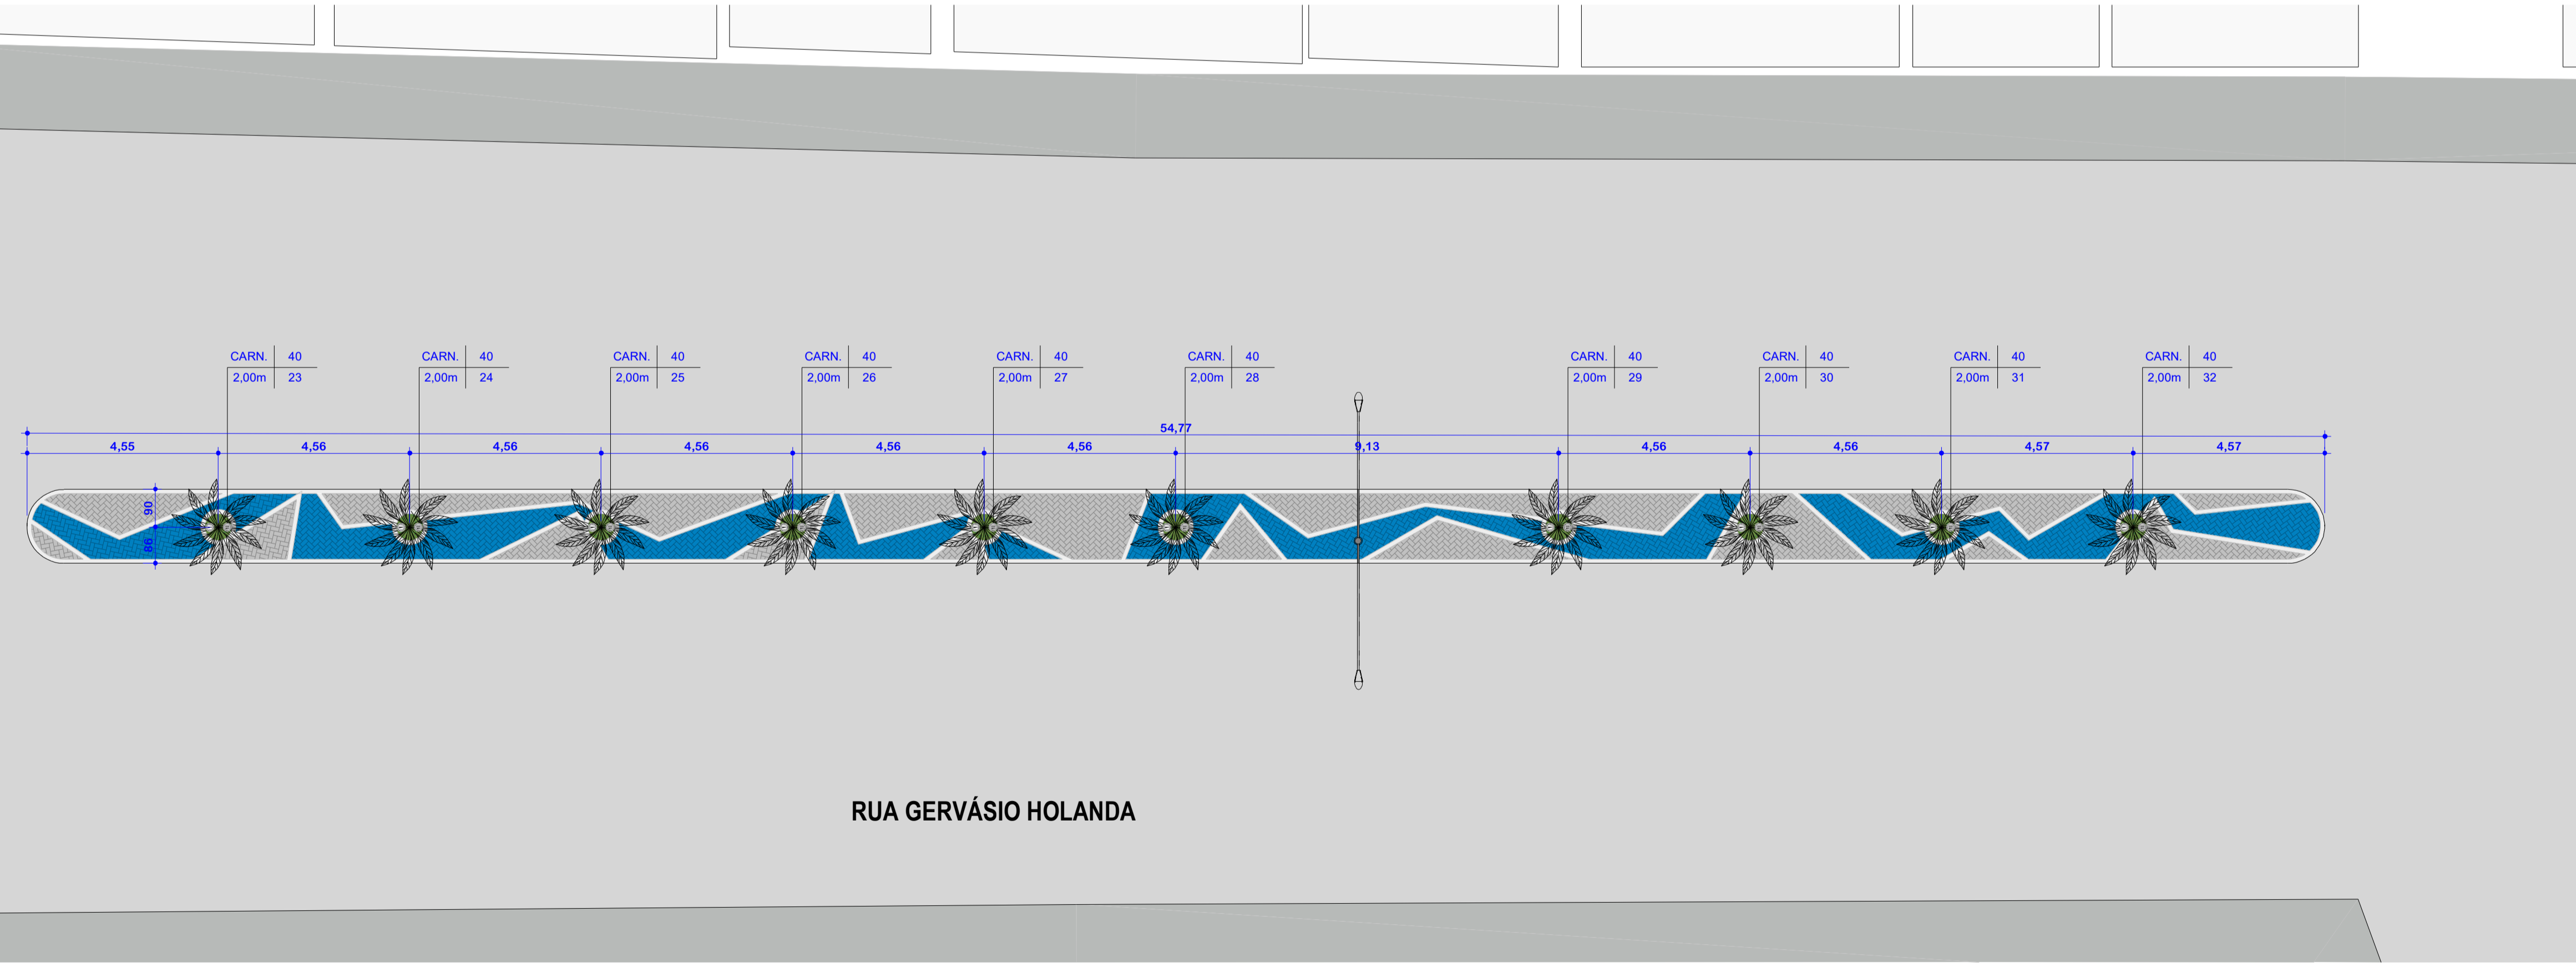


1 Pl. Baixa Canteiro Central Trecho 3 - Paisagismo  
 ESCALA 1:100

RESPONSÁVEL TÉCNICO:  <b>EZIO PEIXOTO QUEIROZ JUNIOR</b> ARQUITETO E URBANISMO CAU/CE: A10630-1		PREFEITURA:	
PROJETO:  <b>ARQUITETÔNICO</b> Revitalização do Canteiro Central da Rua Gervásio Holanda		ETAPA:  DESENHO: Projetista	
PROPRIETÁRIO: Prefeitura Municipal de Iracema		DATA: Dez./2022	
LOCAL: Rua Gervásio Holanda, Bairro Centro		ESCALA: 1:100	
REVISÃO:		CONTEÚDO: <b>PROJETO DE ARQUITETURA e PAISAGISMO</b> Pl. Baixa Canteiro Central Trechos 3 e 4 - Paisagismo	
		PRANCHA: <b>06/08</b>	


RUA ULISSES DE HOLANDA CAMPELO

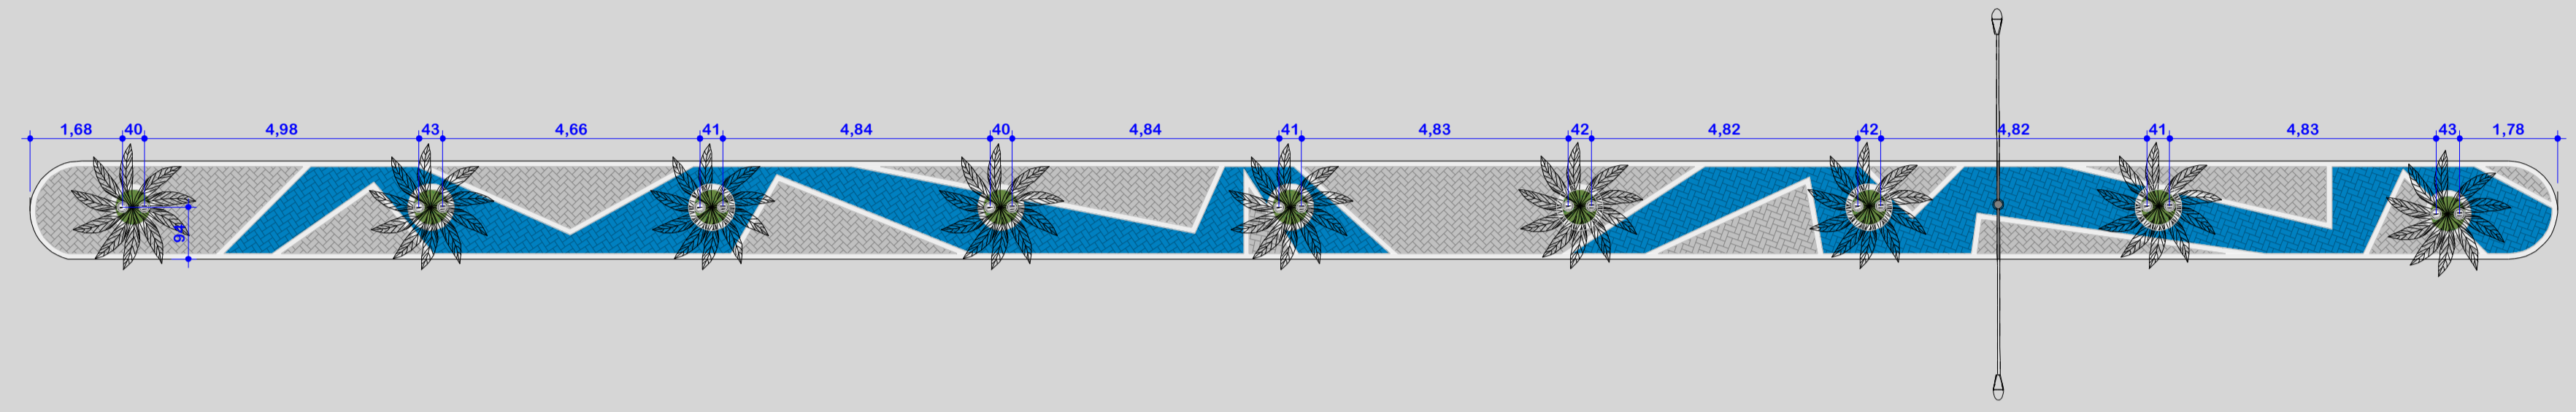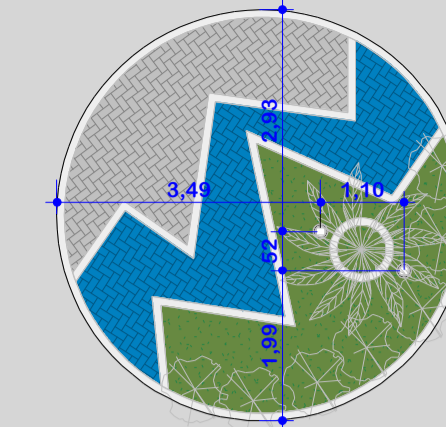


RUA GERVÁSIO HOLANDA

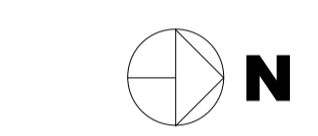


2 Pl. Baixa Canteiro Central Trecho 2 - Pontos Elétricos  
ESCALA 1:100

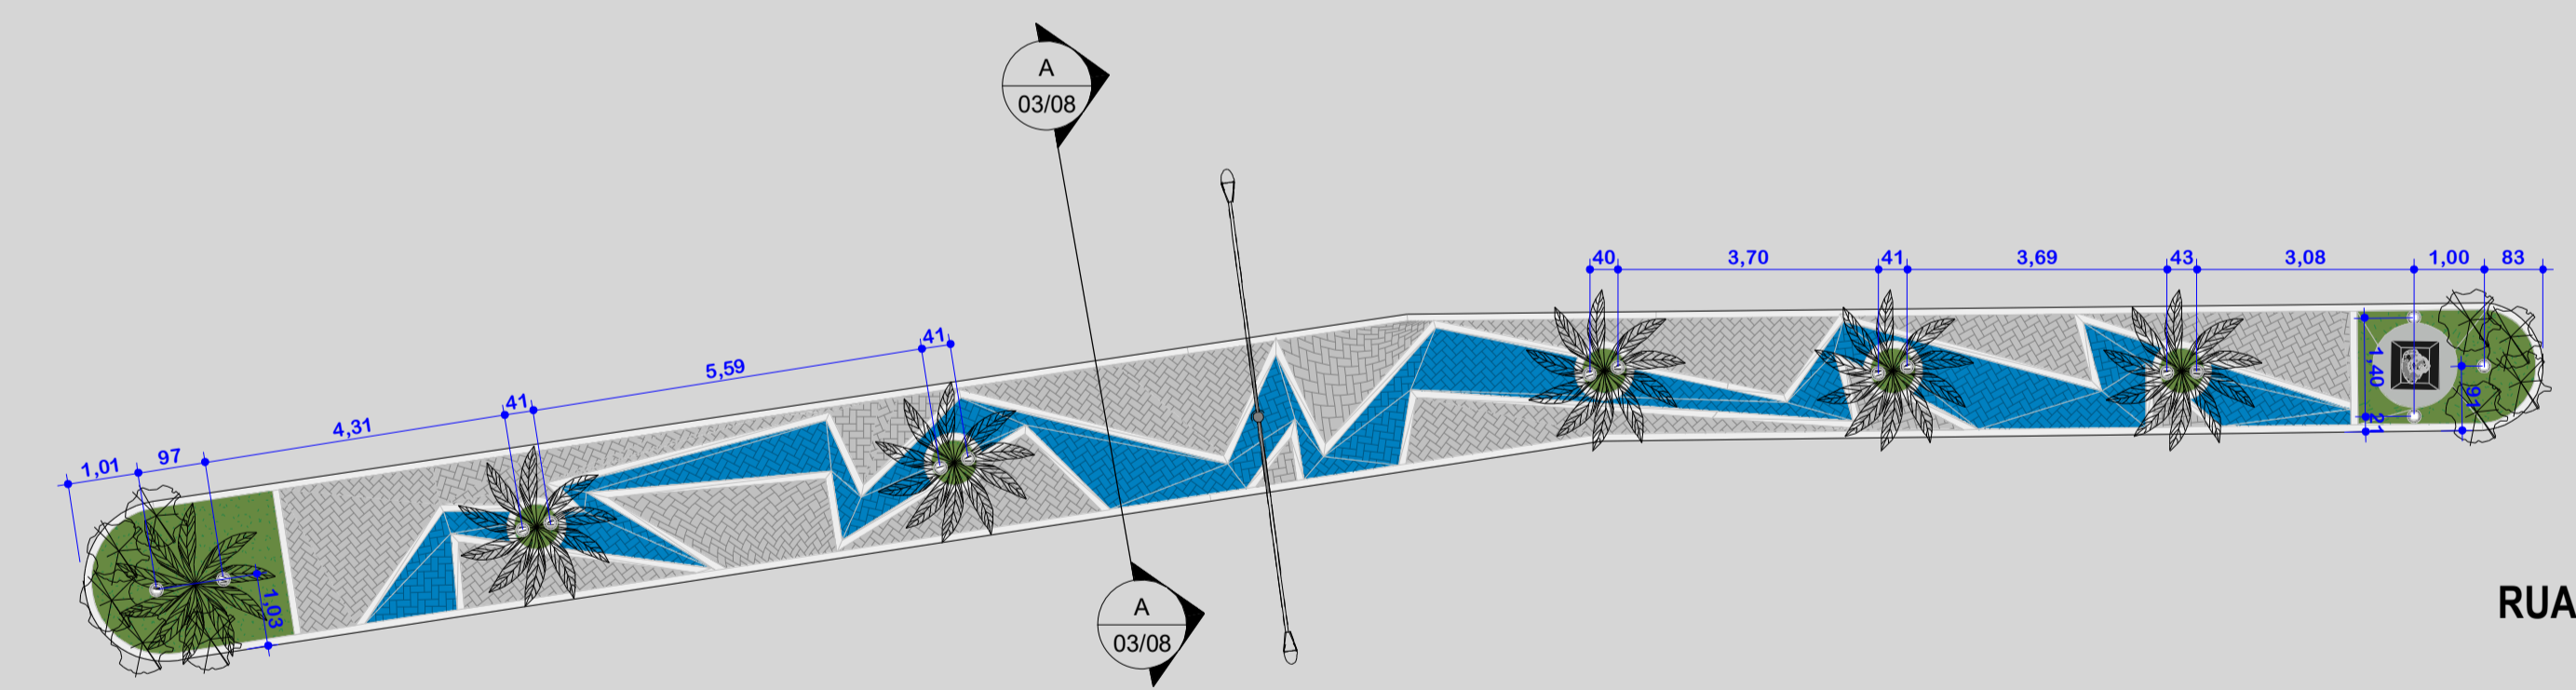


RUA GERVÁSIO HOLANDA

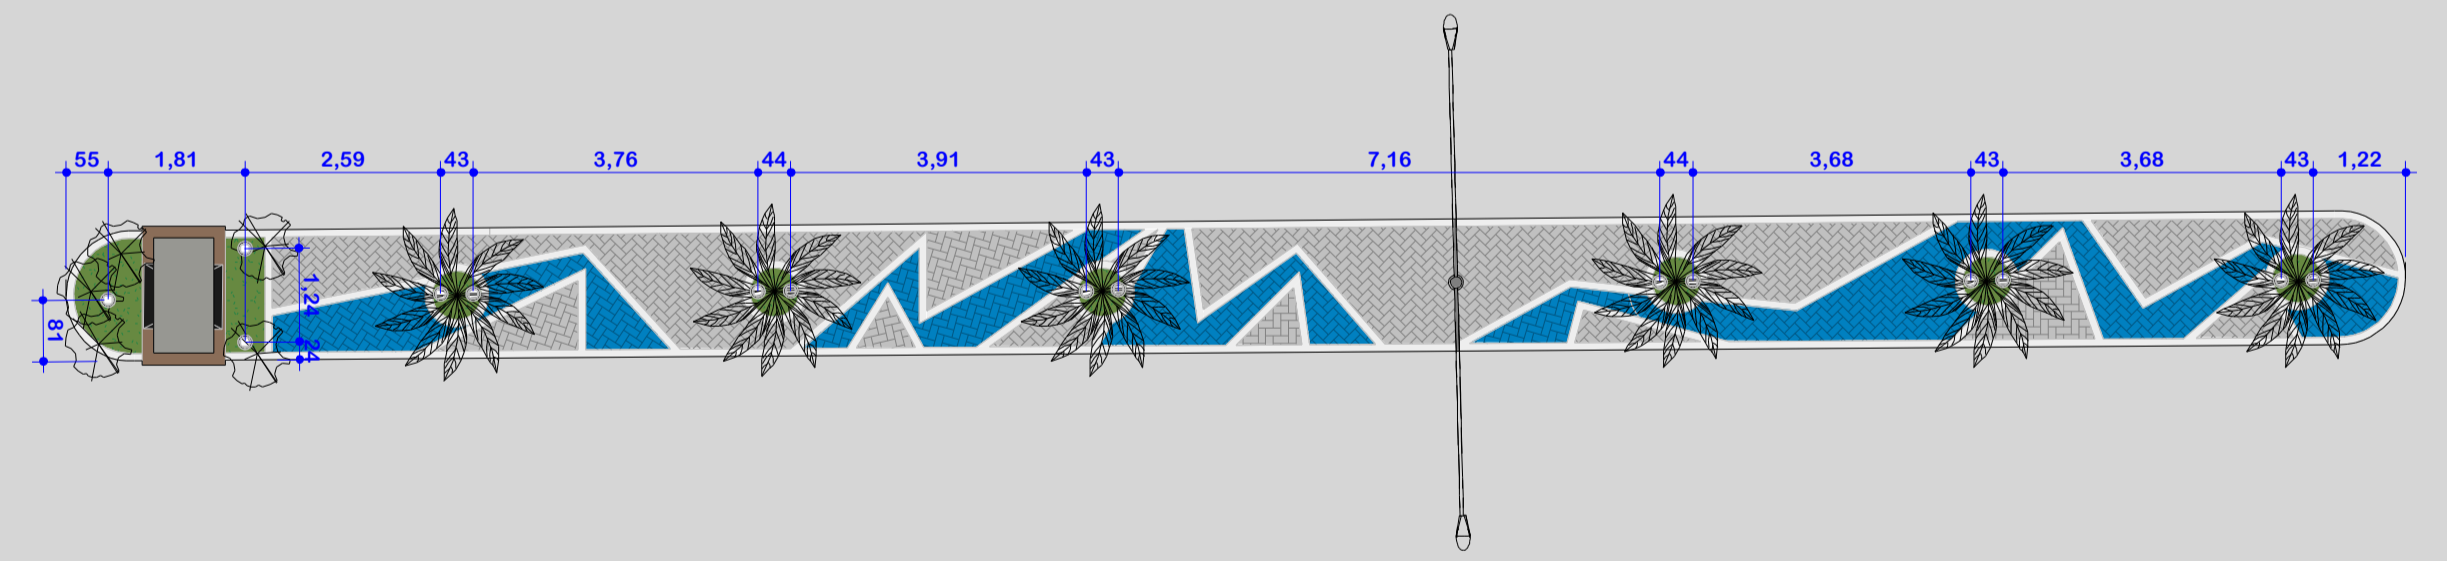

1 Pl. Baixa Canteiro Central Trecho 1 - Pontos Elétricos  
ESCALA 1:100

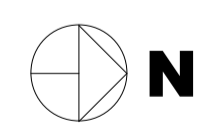


RESPOSÁVEL TÉCNICO:  <b>EZIO PEIXOTO QUEIROZ JUNIOR</b> ARQUITETO E URBANISMO CAU/CE: A10630-1		PREFEITURA:
<b>ARQUITETÔNICO</b> Revitalização do Canteiro Central da Rua Gervásio Holanda		ETAPA:
PROPRIETÁRIO: Prefeitura Municipal de Iracema		DESENHO: Projetista
LOCAL: Rua Gervásio Holanda, Bairro Centro		DATA: Dez./2022
REVISÃO:	CONTEÚDO: <b>PROJETO DE ARQUITETURA e PAISAGISMO</b> Pl. Baixa Canteiro Central Trechos 1 e 2 - Pontos Elétricos	PRANCHA: <b>07/08</b>

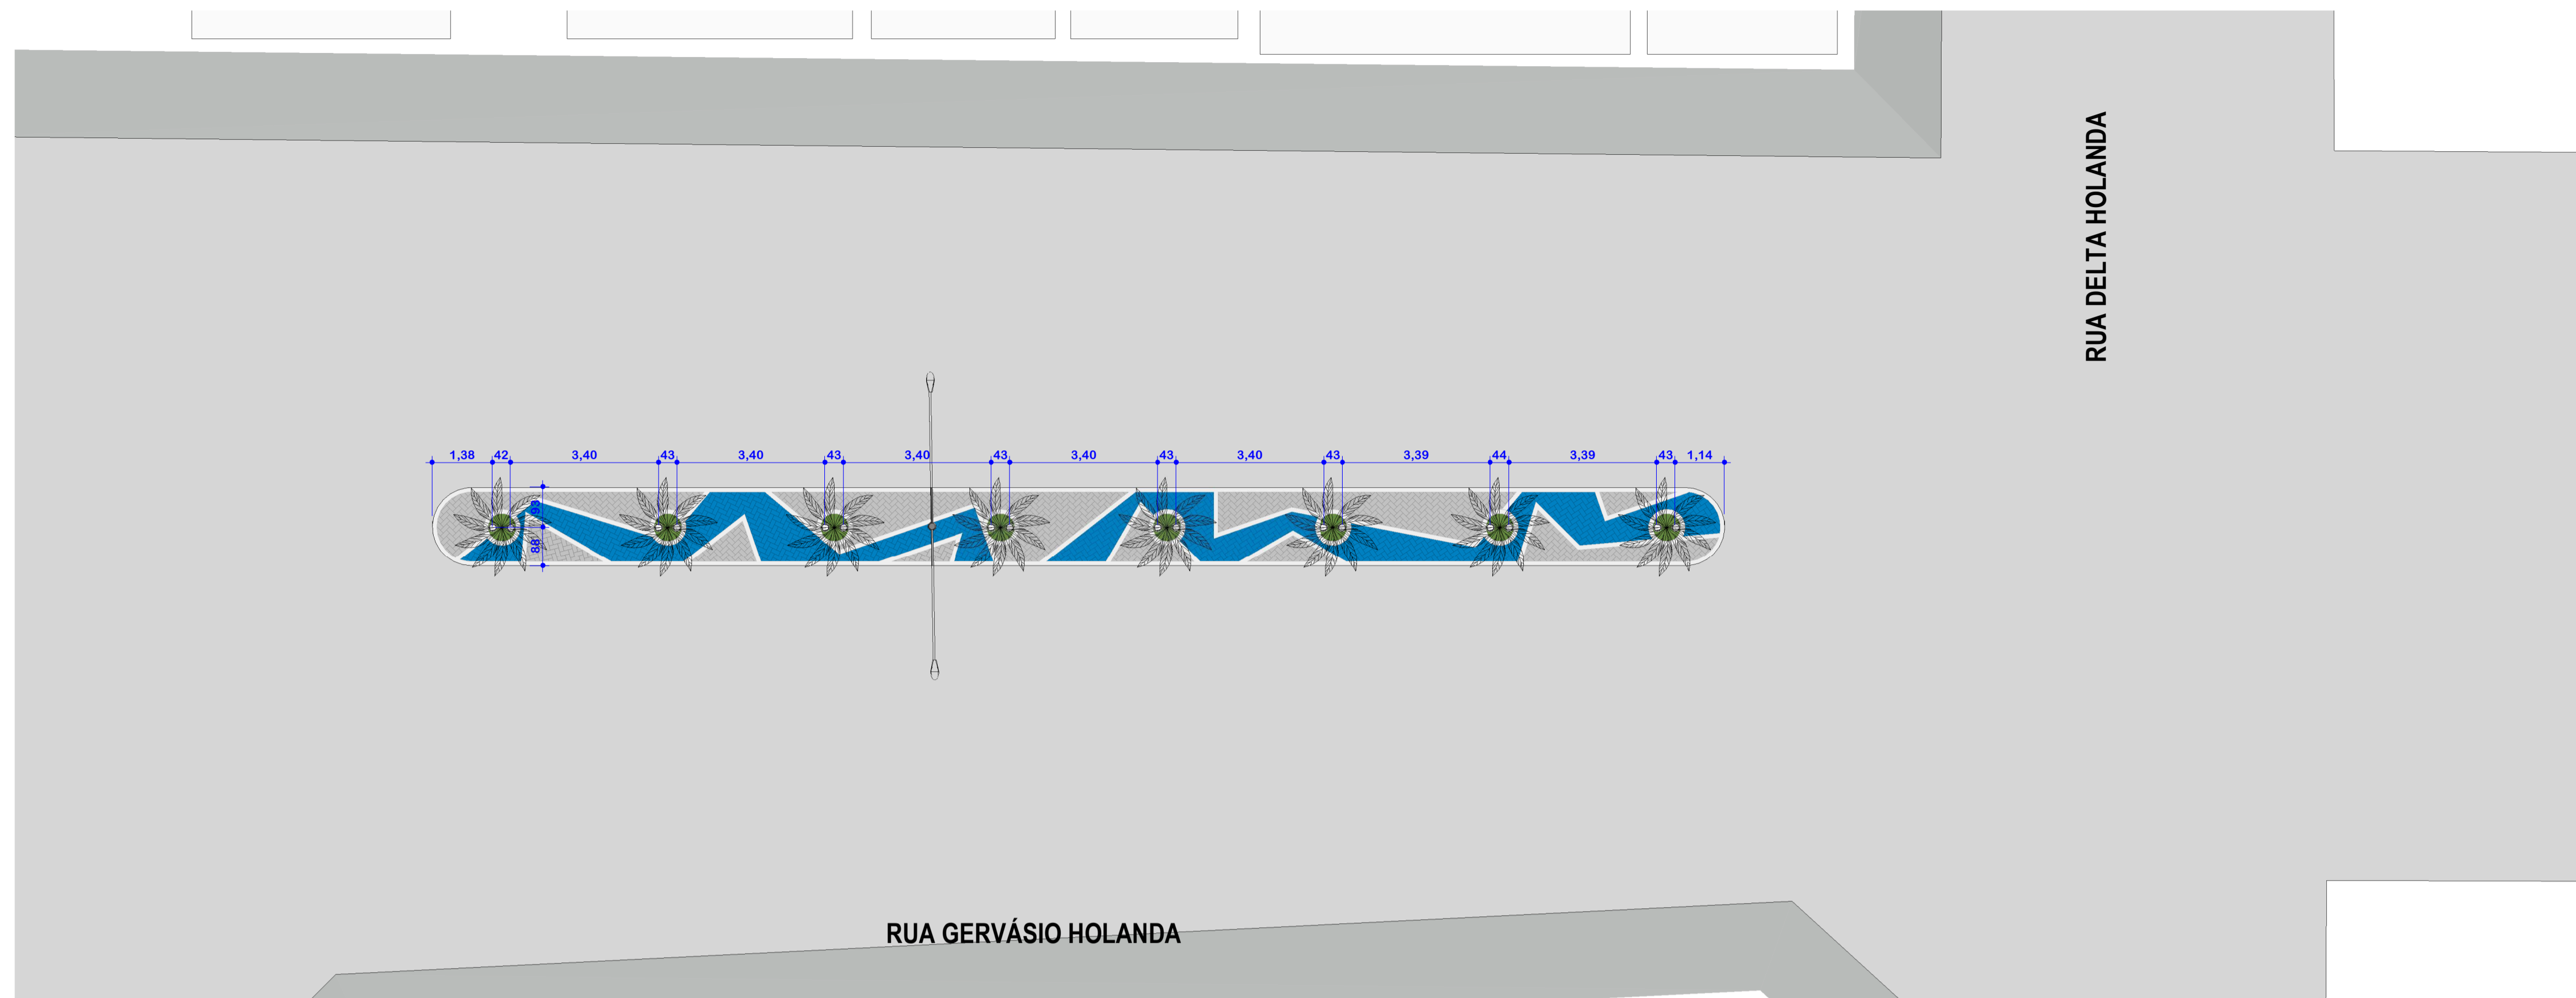

RUA GERVÁSIO HOLANDA

RUA DELTA HOLANDA

2 **Pl. Baixa Canteiro Central Trecho 4 - Pontos Elétricos**  
 ESCALA 1:100

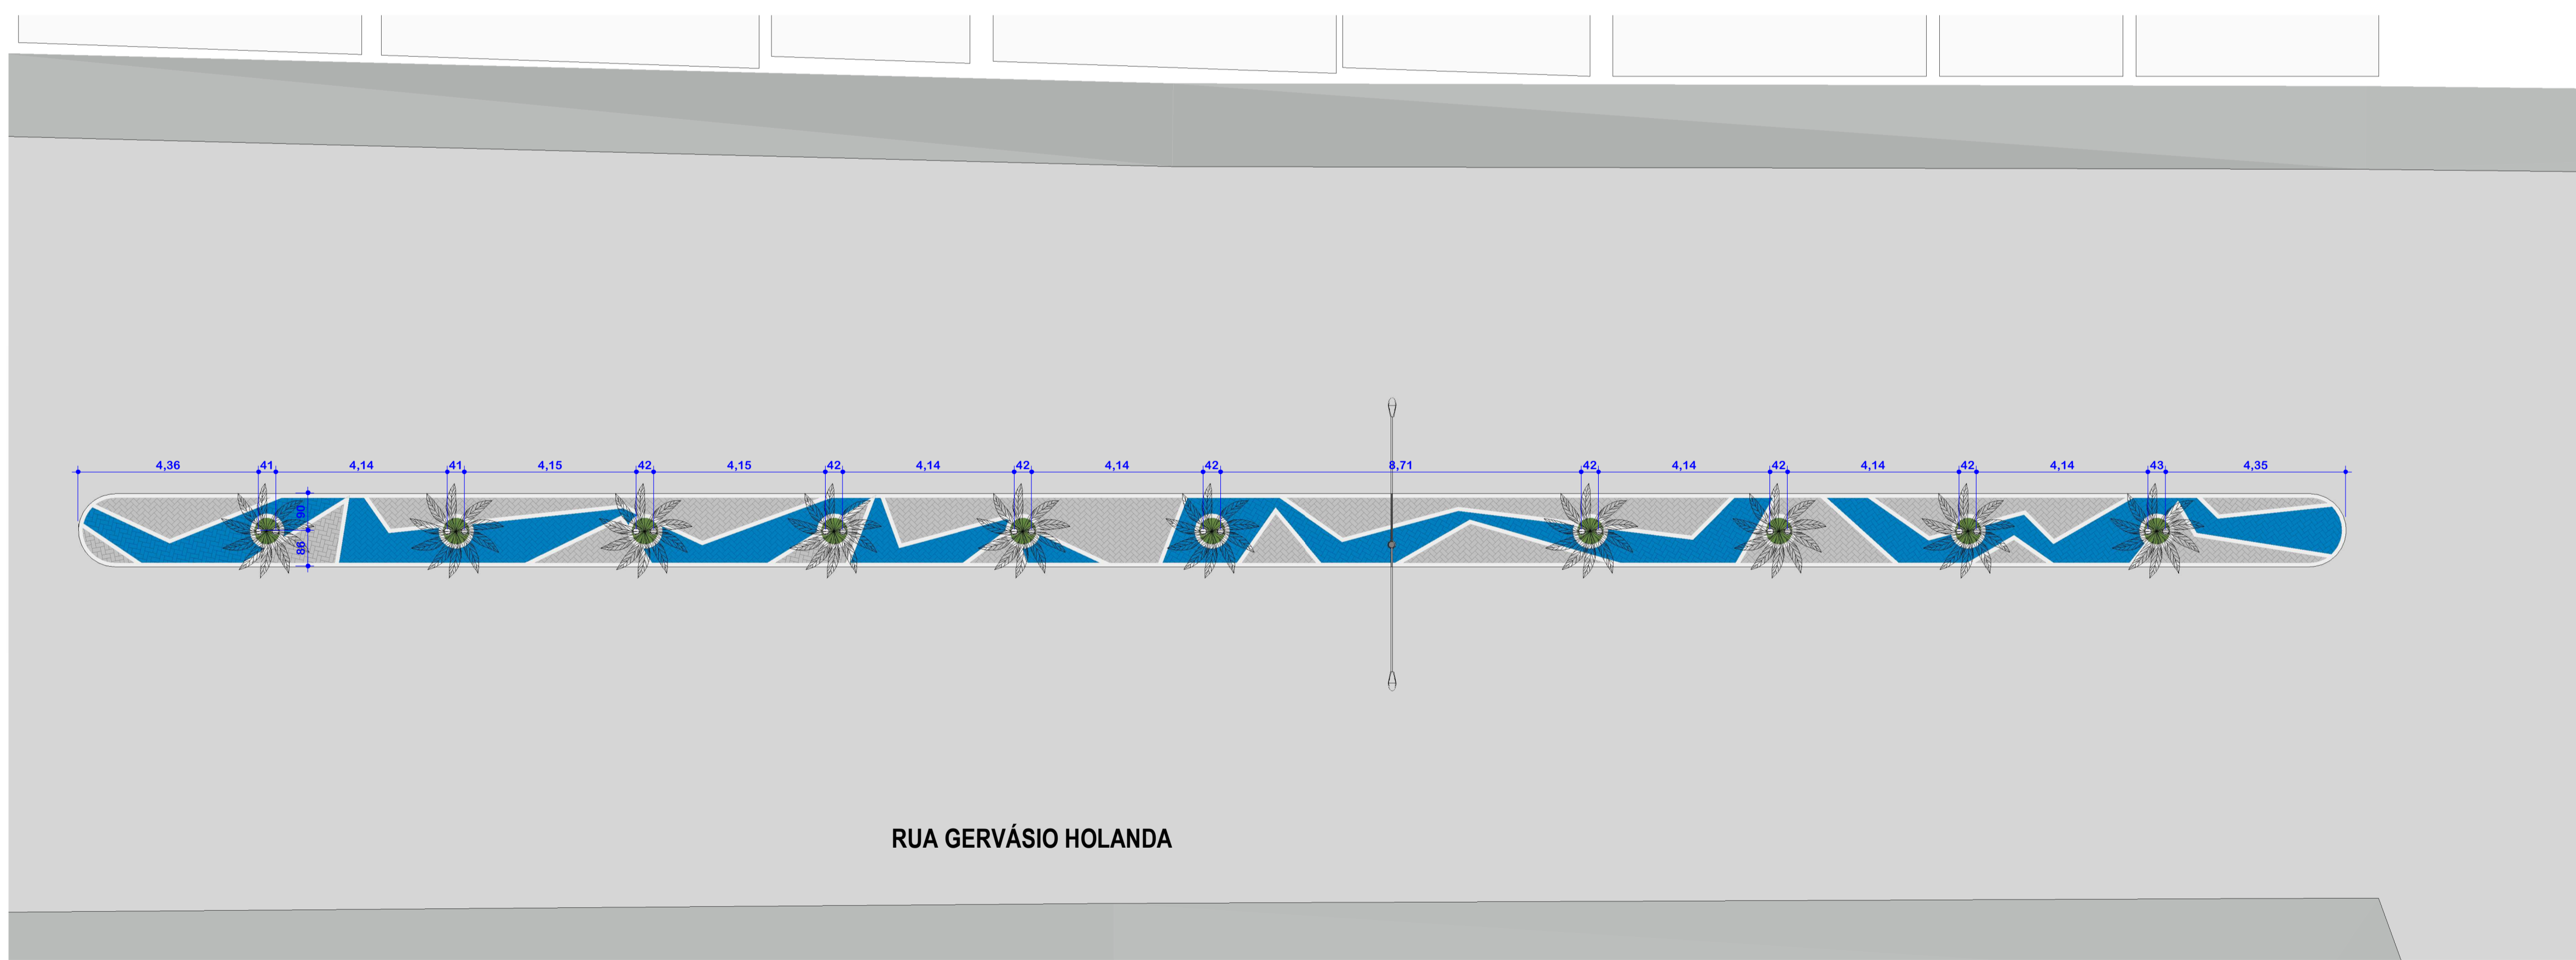

RUA GERVÁSIO HOLANDA

1 **Pl. Baixa Canteiro Central Trecho 3 - Pontos Elétricos**  
 ESCALA 1:100

RESPONSÁVEL TÉCNICO:  <b>EZIO PEIXOTO QUEIROZ JUNIOR</b> ARQUITETO E URBANISMO CAUICE: A10630-1		PREFEITURA:	
 GOVERNO MUNICIPAL: <b>IRACEMA</b> SECRETARIA DE INFRAESTRUTURA E MEIO AMBIENTE Trabalhando no Caminho Certo		 DESENVOLVIMENTO:	
PROJETO:  <b>ARQUITETÔNICO</b> Revitalização do Canteiro Central da Rua Gervásio Holanda		ETAPA:  DESENHO: Projetista	
PROPRIETÁRIO: Prefeitura Municipal de Iracema		DATA: Dez./2022	
LOCAL: Rua Gervásio Holanda, Bairro Centro		ESCALA: 1:100	
REVISÃO:		CONTEÚDO: <b>PROJETO DE ARQUITETURA e PAISAGISMO</b> Pl. Baixa Canteiro Central Trechos 3 e 4 - Pontos Elétricos Copiar 1	
		PRANCHA: <b>08/08</b>	