


1. PLANTA BAIXA GERAL  
Esc.: 1/75

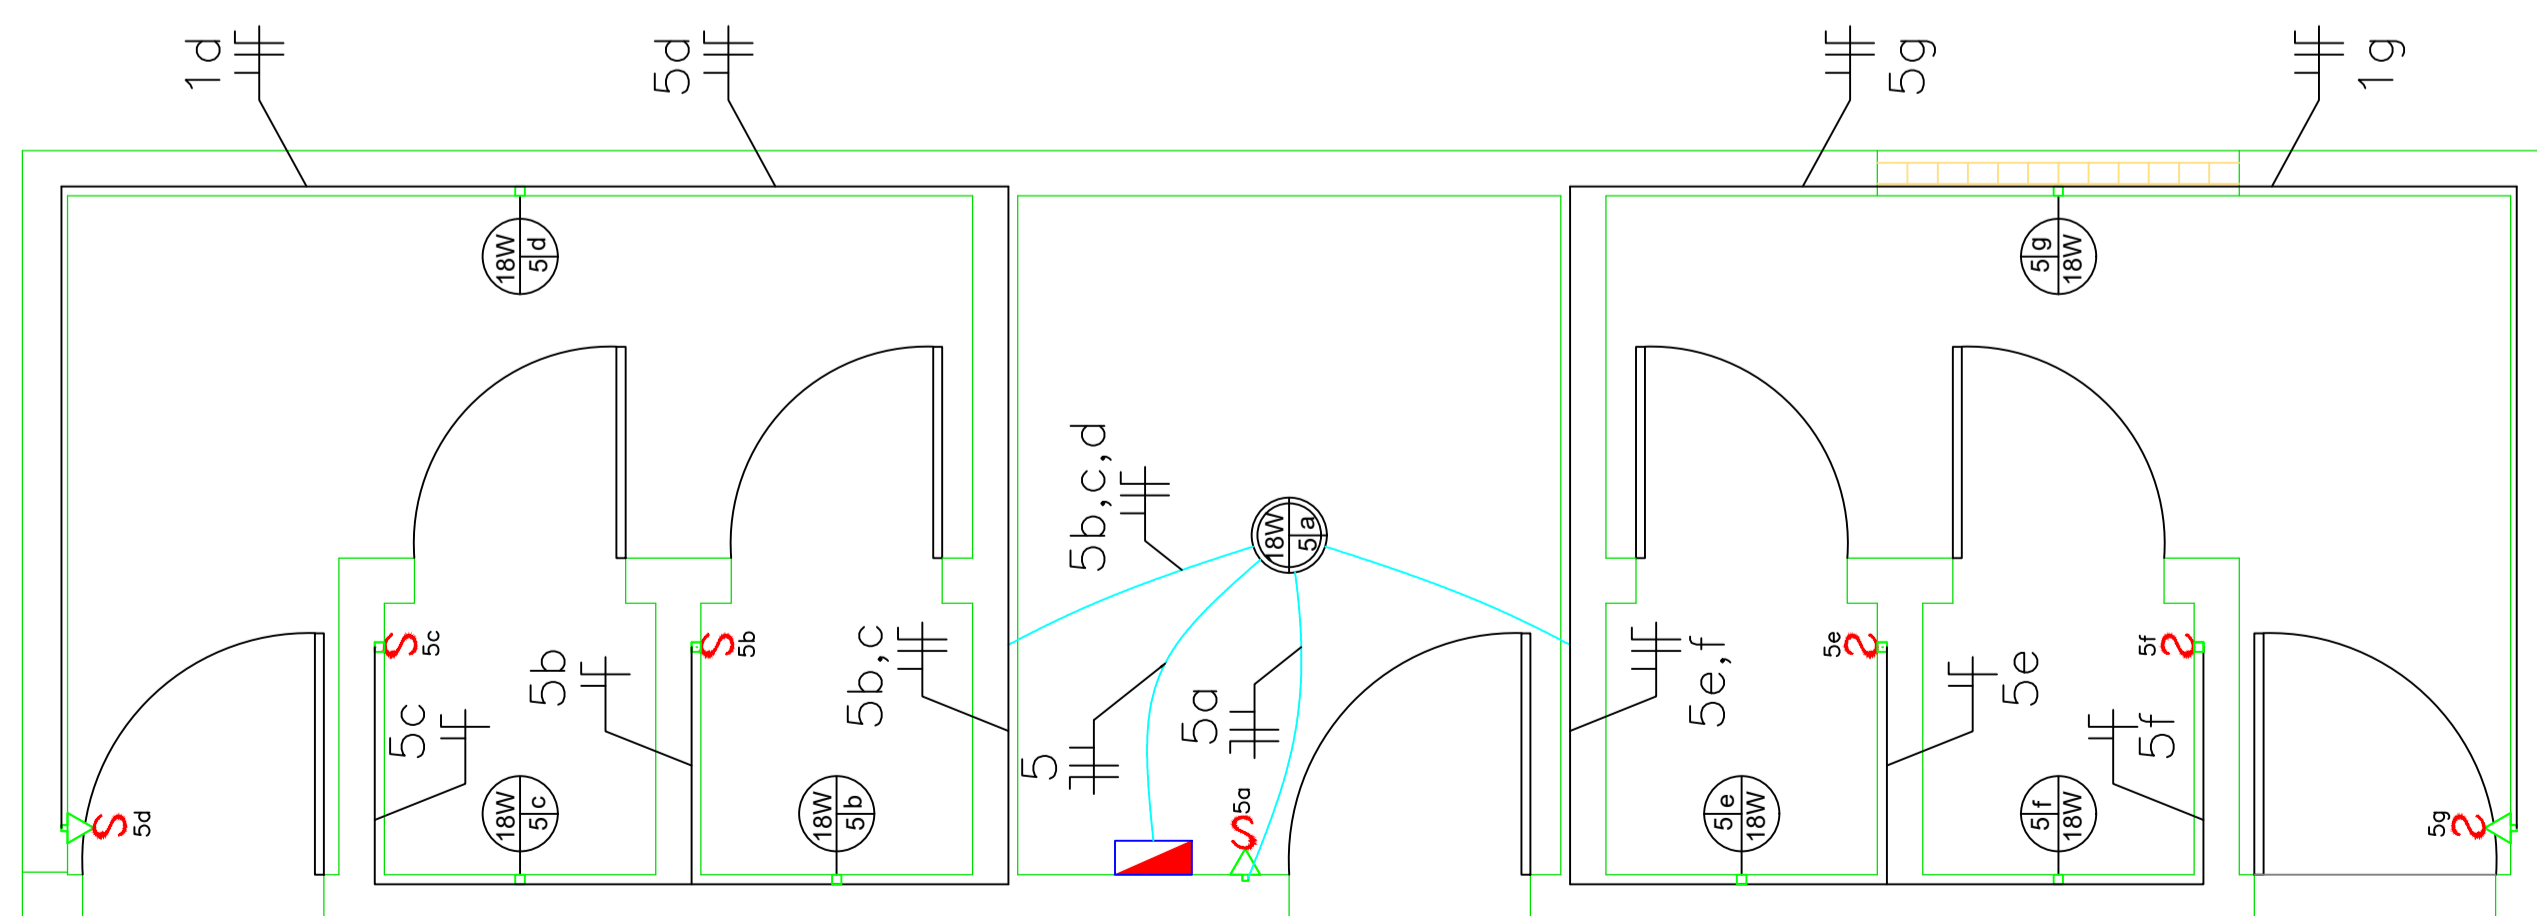

2. PLANTA BAIXA VESTIÁRIOS  
Esc.: 1/25

RELAÇÃO DE MATERIAIS		
Descrição	Unid.	Quant.
QUADRO DE DISTRIBUIÇÃO DE LUZ EMBUTIR ATÉ 12 DIVISÕES, C/BARRAMENTO	UND	1,00
LUMINÁRIA TIPO CALHA, DE EMBUTIR, COM 1 LÂMPADA TUBULAR LED DE 18 W	UND	7,00
INTERRUPTOR SIMPLES 10A, 250V	UND	6,00
INTERRUPTOR SIMPLES COM 2 TOMADAS DE EMBUTIR 2P+T 10 A	UND	3,00
ESPELHO / PLACA CEGA 4" X 2"	UND	24,00
CAIXA RETANGULAR 4" X 2" , PVC	UND	30,00
RELE FOTOELETRICO	UND	4,00
REFLETOR DE LED PARA CAMPO/QUADRA 400W IP68	UND	12,00
CAIXA ALVENARIA/REBOCO C/TAMPA CONCRETO FUNDO BRITA 60x60x60cm	UND	8,00
POSTE DE CONCRETO CIRCULAR, H= 8,00M	UND	6,00
QUADRO P/ MEDIÇÃO EM POSTE DE CONCRETO	UND	1,00
ATERRAMENTO COMPLETO C/ HASTE COPPERWELD 3/4" X 3.0M	UND	2,00
CABO CORDPLAST (CABO PP) 3 x 4,00 mm <sup>2</sup>	M	60,00
ELETRODUTO FLEXÍVEL CORRUGADO REFORÇADO, PVC, DN 25 MM (3/4")	M	50,00
ELETRODUTO RÍGIDO ROSCÁVEL, PVC, DN 25 MM (3/4")	M	15,00
ELETRODUTO RÍGIDO ROSCÁVEL, PVC, DN 32 MM (1")	M	9,00
ELETRODUTO RÍGIDO ROSCÁVEL, PVC, DN 40 MM (1 1/4")	M	48,00
CABO DE COBRE FLEXÍVEL ISOLADO, 2,5 MM <sup>2</sup> , ANTI-CHAMA 450/750 V	M	150,00
CABO DE COBRE FLEXÍVEL ISOLADO, 4 MM <sup>2</sup> , ANTI-CHAMA 450/750 V	M	300,00
CABO DE COBRE FLEXÍVEL ISOLADO, 6 MM <sup>2</sup> , ANTI-CHAMA 450/750 V	M	100,00
DISJUNTOR MONOPOLAR 32A	UND	1,00
DISJUNTOR MONOPOLAR 16A	UND	5,00
DISJUNTOR DIFERENCIAL DR-16A - 40A, 30mA	UND	1,00

LEGENDA

SIMBOLO	ESPECIFICAÇÃO
	LUMINÁRIA TIPO CALHA, DE EMBUTIR, COM 1 LÂMPADA TUBULAR LED DE 18 W, NA PAREDE
	LUMINÁRIA TIPO CALHA, DE EMBUTIR, COM 1 LÂMPADA TUBULAR LED DE 18 W, NO TETO
	POSTE DE CONCRETO CIRCULAR, H= 8,00M C/REFLETOR DE LED PARA CAMPO/QUADRA 400W IP68
	POSTE DE CONCRETO CIRCULAR, H= 8,00M
	QUADRO P/ MEDIÇÃO EM POSTE DE CONCRETO
	ELETRODUTO FLEXÍVEL CORRUGADO REFORÇADO EMBUTIDO NA PAREDE OU LAJE
	ELETRODUTO RÍGIDO ROSCÁVEL EMBUTIDO NO PISO
	INDICAÇÃO DE CONDUTORES FASE, NEUTRO, RETORNO E TERRA RESPECTIVAMENTE
	ATERRAMENTO COMPLETO C/ HASTE COPPERWELD 3/4" X 3.0M
	QUADRO DE DISTRIBUIÇÃO DE LUZ EMBUTIR ATÉ 12 DIVISÕES, C/BARRAMENTO
	INTERRUPTOR SIMPLES C/ UMA SEÇÃO C/ h=1,10m DO PISO.
	INTERRUPTOR SIMPLES COM 2 TOMADAS DE EMBUTIR 2P+T 10 A
	CAIXA ALVENARIA/REBOCO C/TAMPA CONCRETO FUNDO BRITA 60x60x60cm

Obs.: Eletroduto não cotado 3/4"  
Condutores não cotados 2,5 mm<sup>2</sup>

REVISÕES

Rev.	Data:	Descrição
00	06/06/2022	Emissão Inicial

Elaboração:  
Prefeitura Municipal de Iracema-Ceará

Obra:	CONSTRUÇÃO DE QUADRA DE AREIA	Projeto:	Elétrico
Local:	Rua Cimério Tavares de Macedo, s/n, Bairro Beira Rio - Iracema-Ce	Categoria:	ELET
Projeto:	Identificação dos Desenhos: 01. Planta Baixa Geral 02. Planta Baixa Vestiários	Prancha:	01/01
Desenho:	Cícero Fernandes	Escala:	Indicadas
Data:	20/06/2022		