




RUA MADRINHA ALICE DIAS DA SILVA

RUA JOAQUIM DE HOLANDA BESSA

MURADA DAS CASAS

RUA ANTÔNIO VALMIR DE QUEIROZ

1.PLANTA BAIXA
Esc.: 1/200

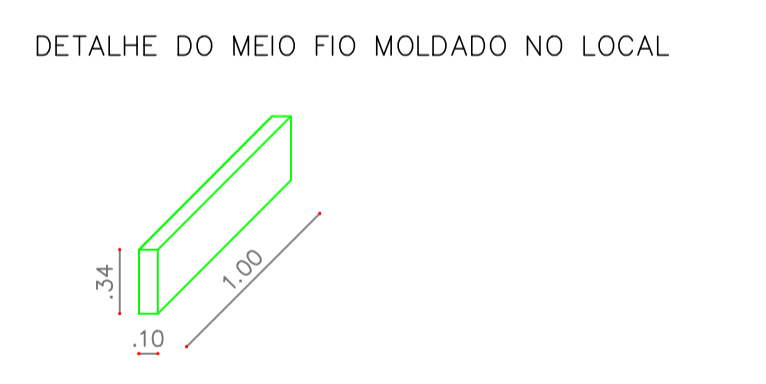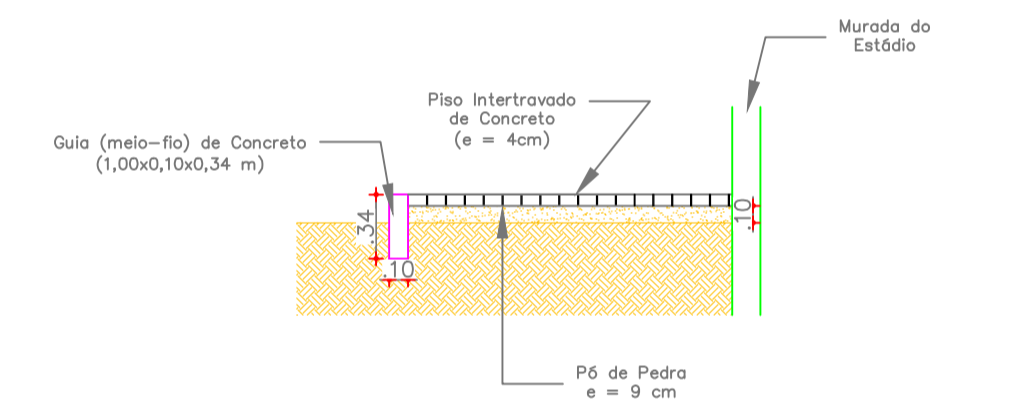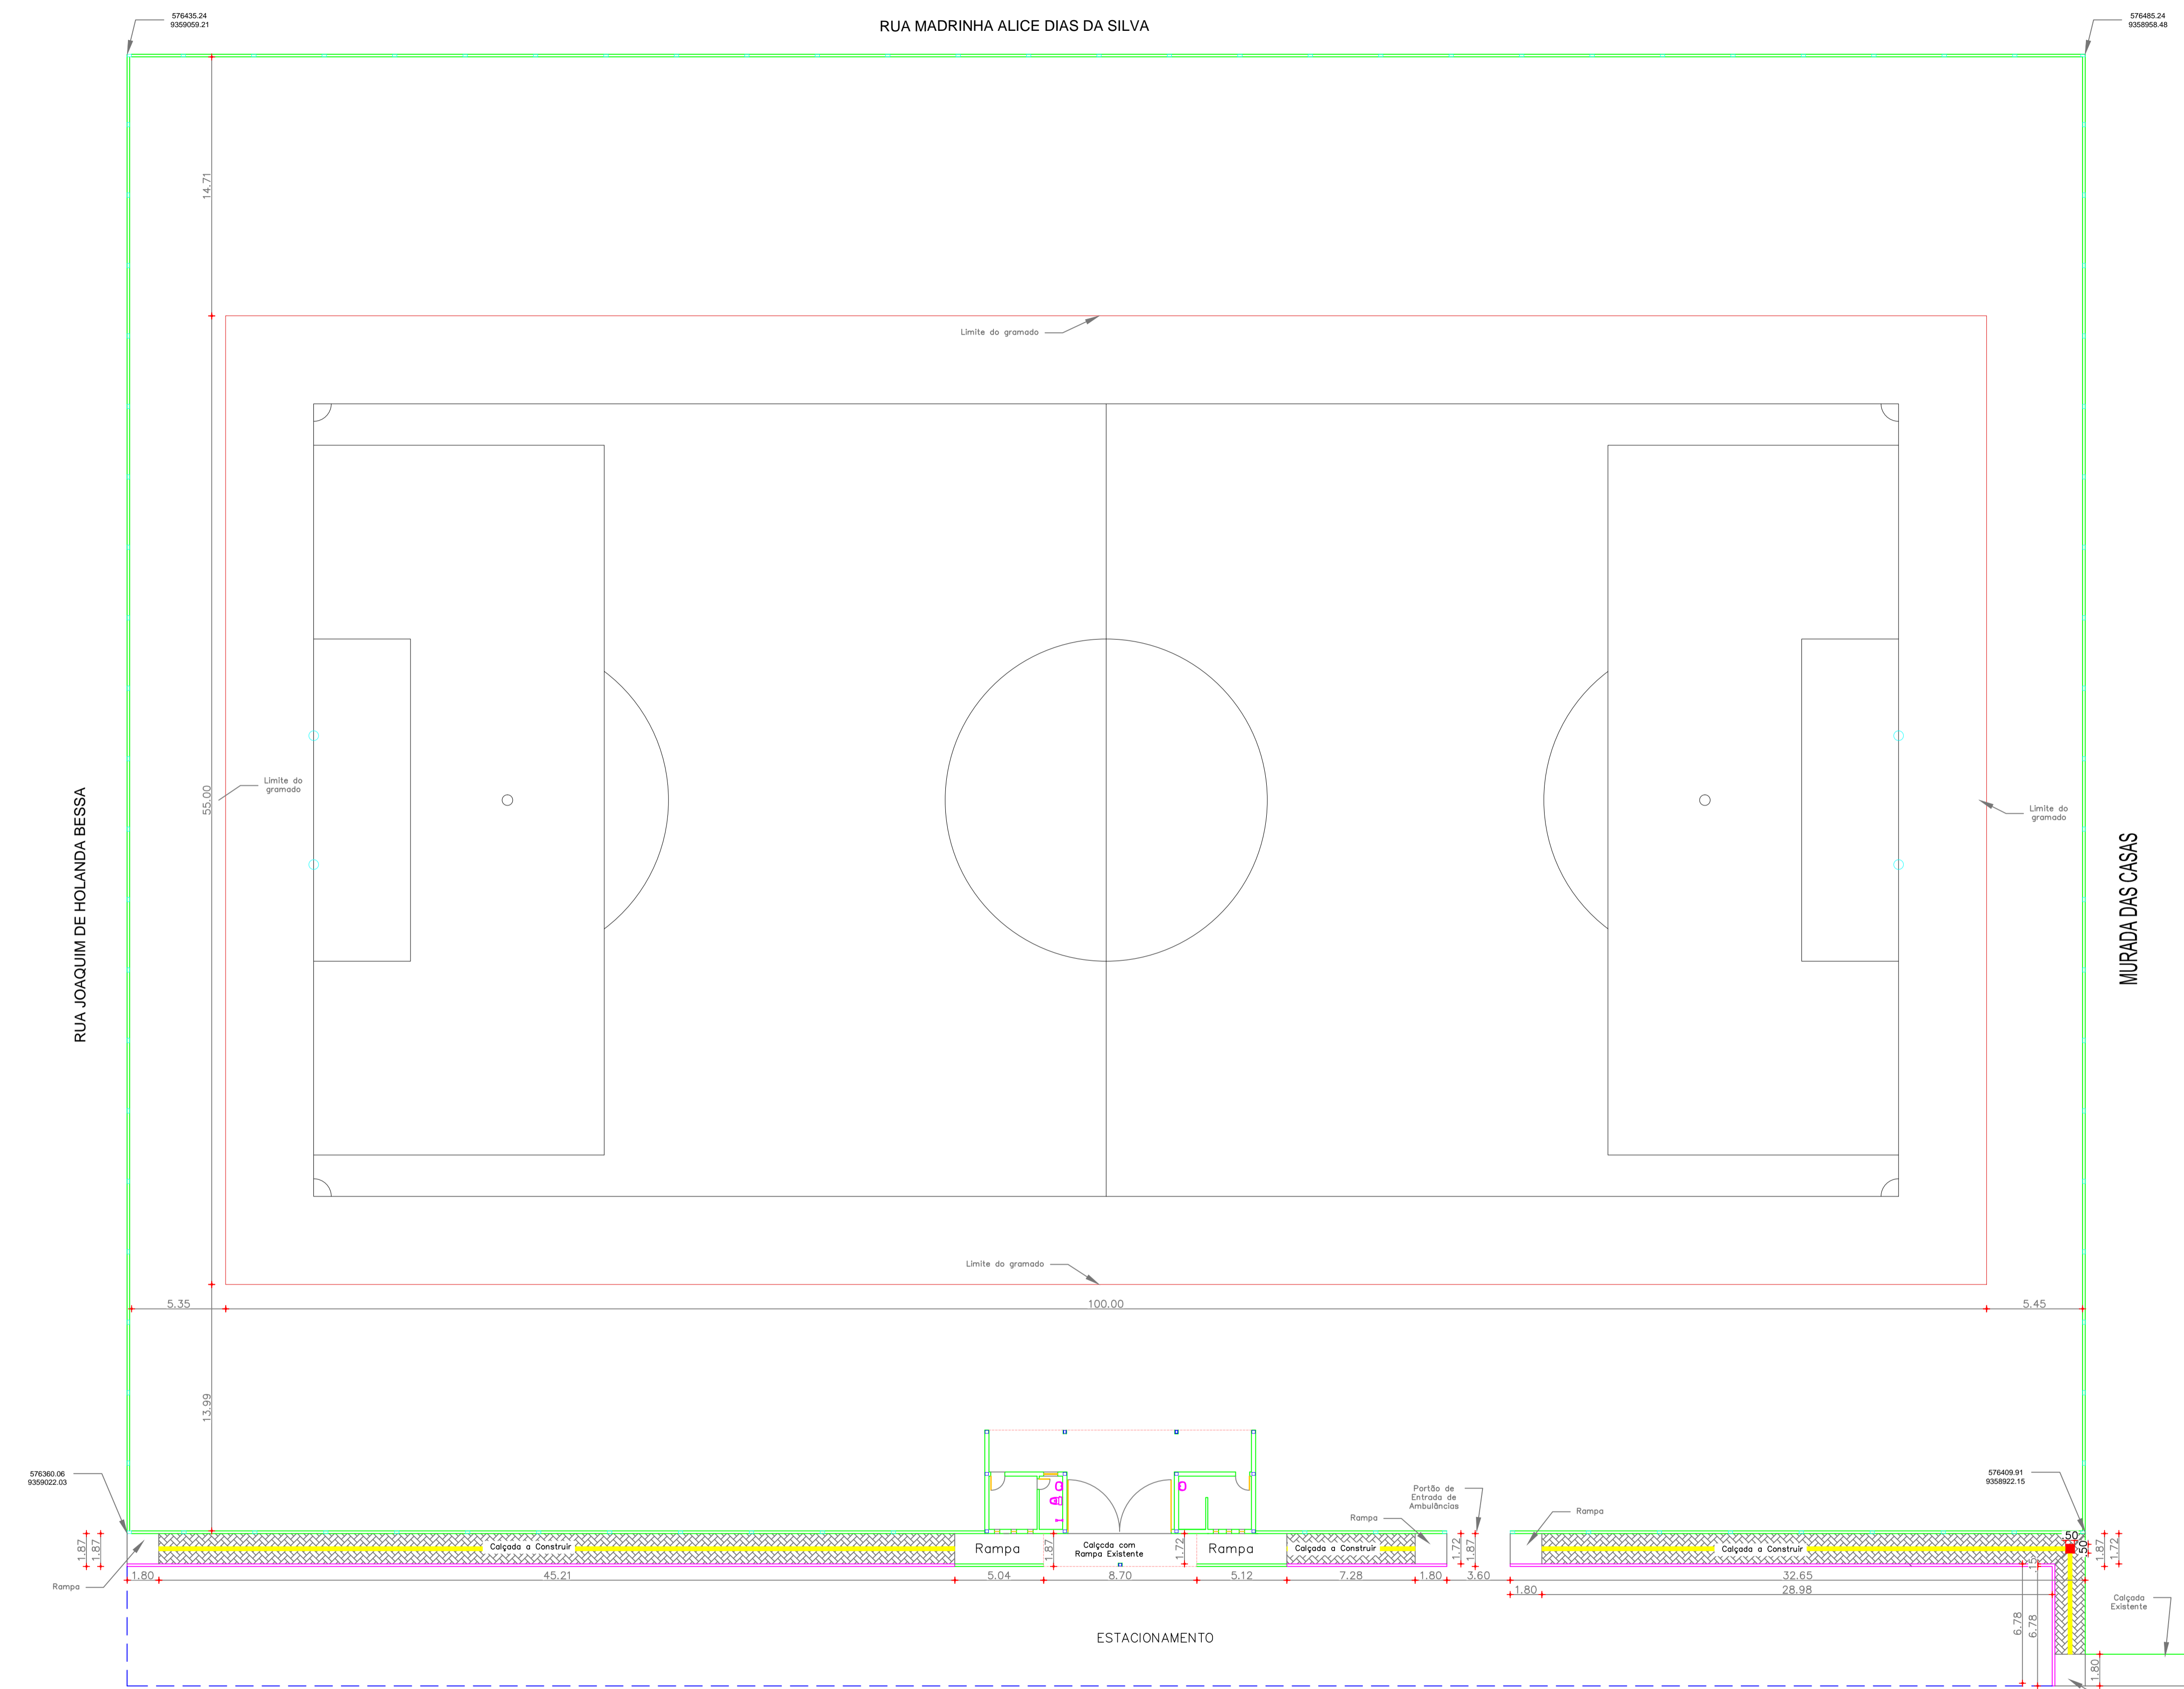

LOCALIZAÇÃO
COORDENADA UTM - SIRGAS 2000
576426.39 - 9358980.87

Elaboração: Prefeitura Municipal de Iracema-Ceará			
Obra: Implantação do gramado e construção de calçada do Estádio Municipal Carlos Herbênio Almeida Bezerra	Projeto: Arquitetônico		
Local: Rua Antônio Valmir de Queiroz, s/n, Jatobá, Iracema-Ce	Categoria: ARQ		
Projeto:	Identificação dos Desenhos: 01. Planta Baixa 02. Detalhe Calçada 03. Detalhe do Meio Fio	Prancha: 01/02	
Ricardo C. Moura CREA 11.590-D	Desenho: Cícero Fernandes	Escala: Indicada	Data: 25/06/2018