


2. PLANTA BAIXA - SUPERIOR  
Esc.: 1/75

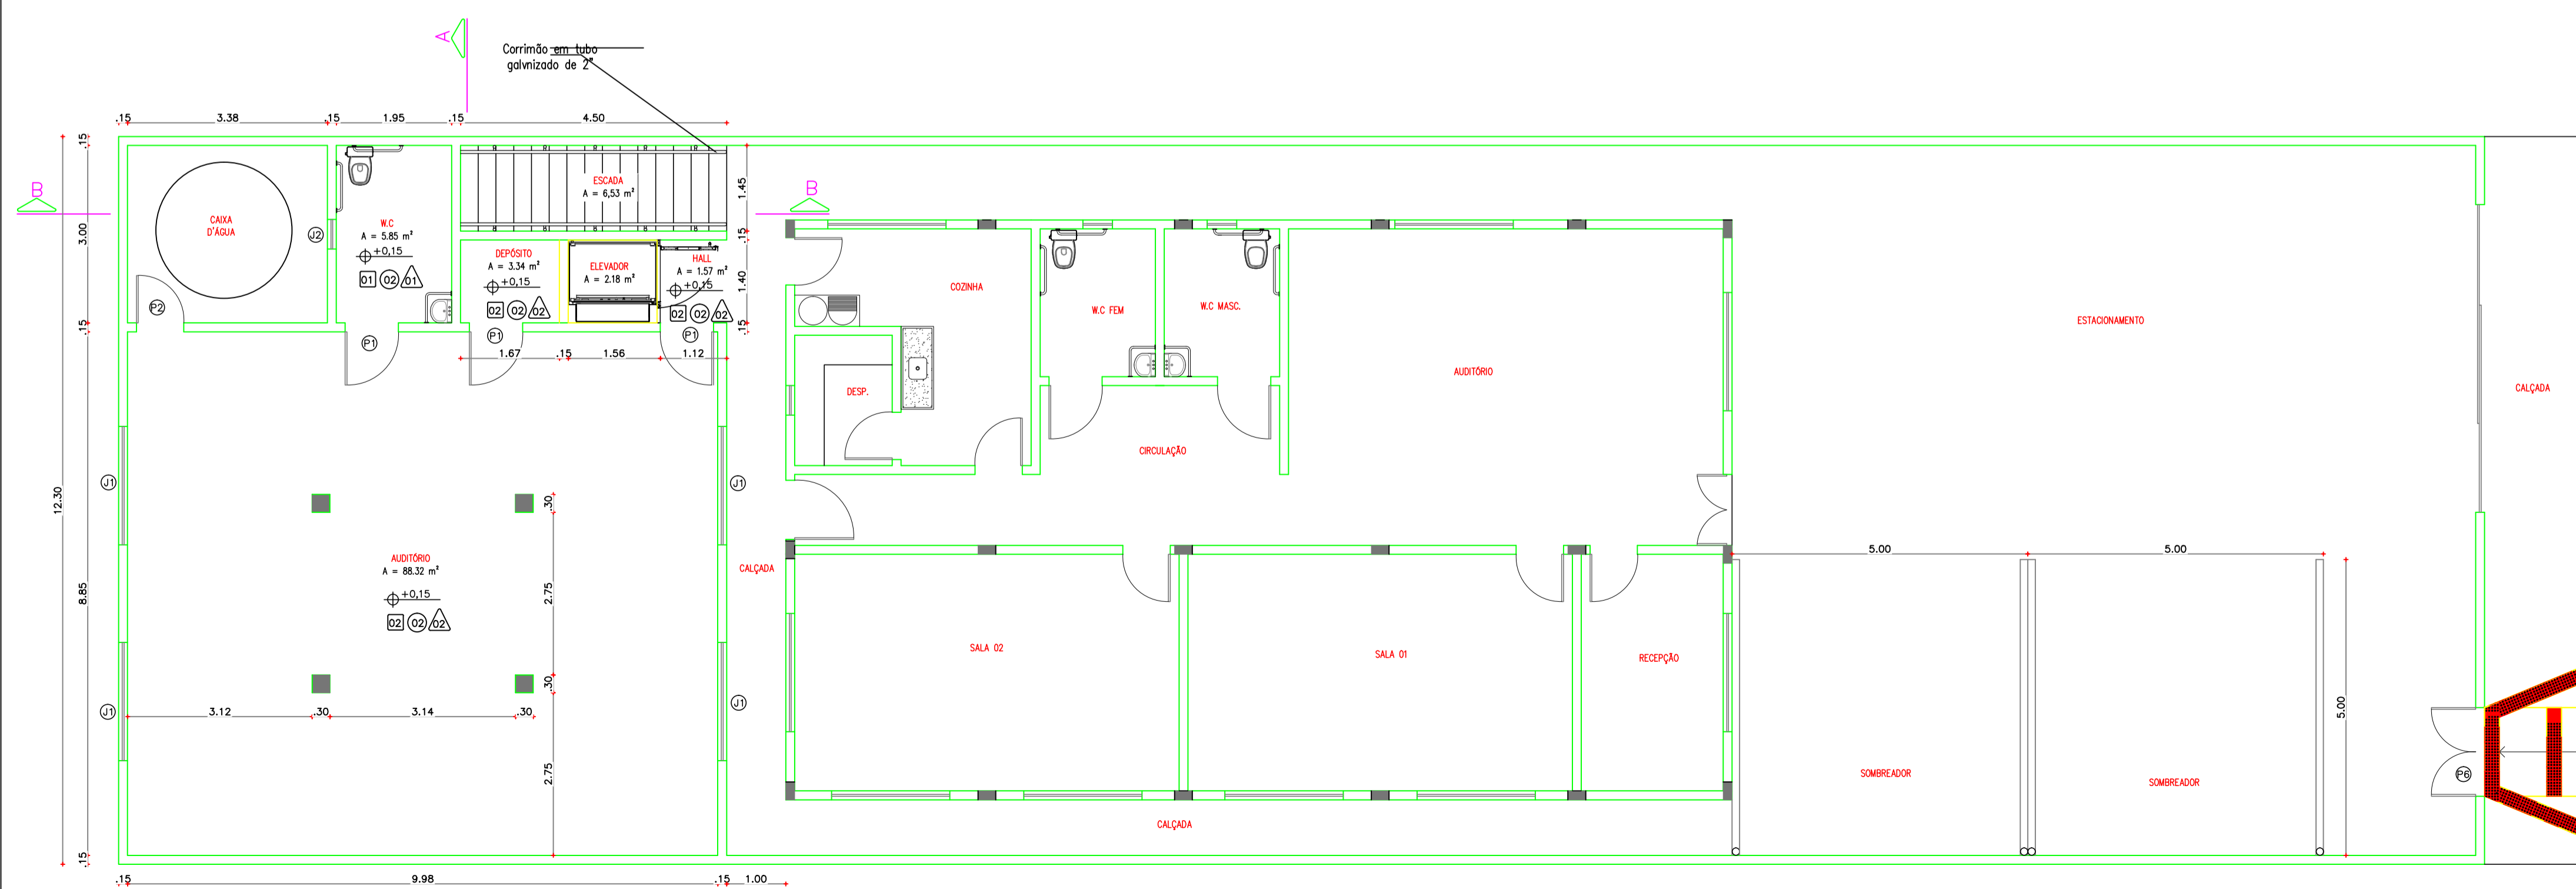

1. PLANTA BAIXA - TÉRREO  
Esc.: 1/75

QUADRO DE ESQUADRIAS

PORTAS	DIMENSÕES			QUANT.	MATERIAL		ACABAMENTO		SISTEMA
	LARG.	ALT.	PEIT.		FOLHA	FORRAMENTO	FOLHA	FORRAMENTO	
P01	0.90	2.10	-	06	MADERA	MADERA	PINTURA	PINTURA	DE ABRIR
P02	0.80	2.10	-	01	MADERA	MADERA	PINTURA	PINTURA	DE ABRIR
JANELAS	DIMENSÕES			QUANT.	MATERIAL		ACABAMENTO		SISTEMA
	LARG.	ALT.	PEIT.		FOLHA	FORRAMENTO	FOLHA	FORRAMENTO	
J1	2.00	1.00	1.10	08	ACRILICO	ALUMINIO	ACRILICO	ALUMINIO	CORRER
J2	0.50	0.60	1.50	03	ACRILICO	ALUMINIO	ACRILICO	ALUMINIO	BASCULHANTE

ESPECIFICAÇÕES DE MATERIAIS:

PAREDE:

- 01 CERÂMICA 43 X 43 cm COR BRANCO ATÉ A ALTURA DE 3,00 m
  - 02 PINTURA EM TINTA LATEX ACRILICA
- TEXTURA ACRILICA NA ÁREA EXTERNA

TETO:

- 01 FORRO PVC
- 02 LAJE DE CONCRETO

PISO:

- 01 CERÂMICA 43 X 43 CM, ANTIDERRAPANTE, COR BRANCO
  - 02 PISO INDUSTRIAL
- ESCADA EM CERÂMICA 43 X 43 CM, ANTIDERRAPANTE, COR BRANCO

REVISÕES

Rev.	Data:	Descrição
00	19/03/2018	Emissão Inicial

Elaboração:

Prefeitura Municipal de Iracema-Ceará

Obra: AMPLIAÇÃO DO CENTRO DO IDOSO  
Projeto: Arquitetônico

Local: Rua Celso Gomes da Silva, 189, Centro, Iracema-Ce  
Categoria: ARQ

Projeto: Identificação dos Desenhos:  
01. Planta Baixa - TÉRREO  
02. Planta Baixa - SUPERIOR  
Prancha: 01/03

Ricardo C. Moura  
CREA 11.590-D  
Desenho: Cícero Fernandes  
Escala: Indicadas  
Data: 19/03/2018