

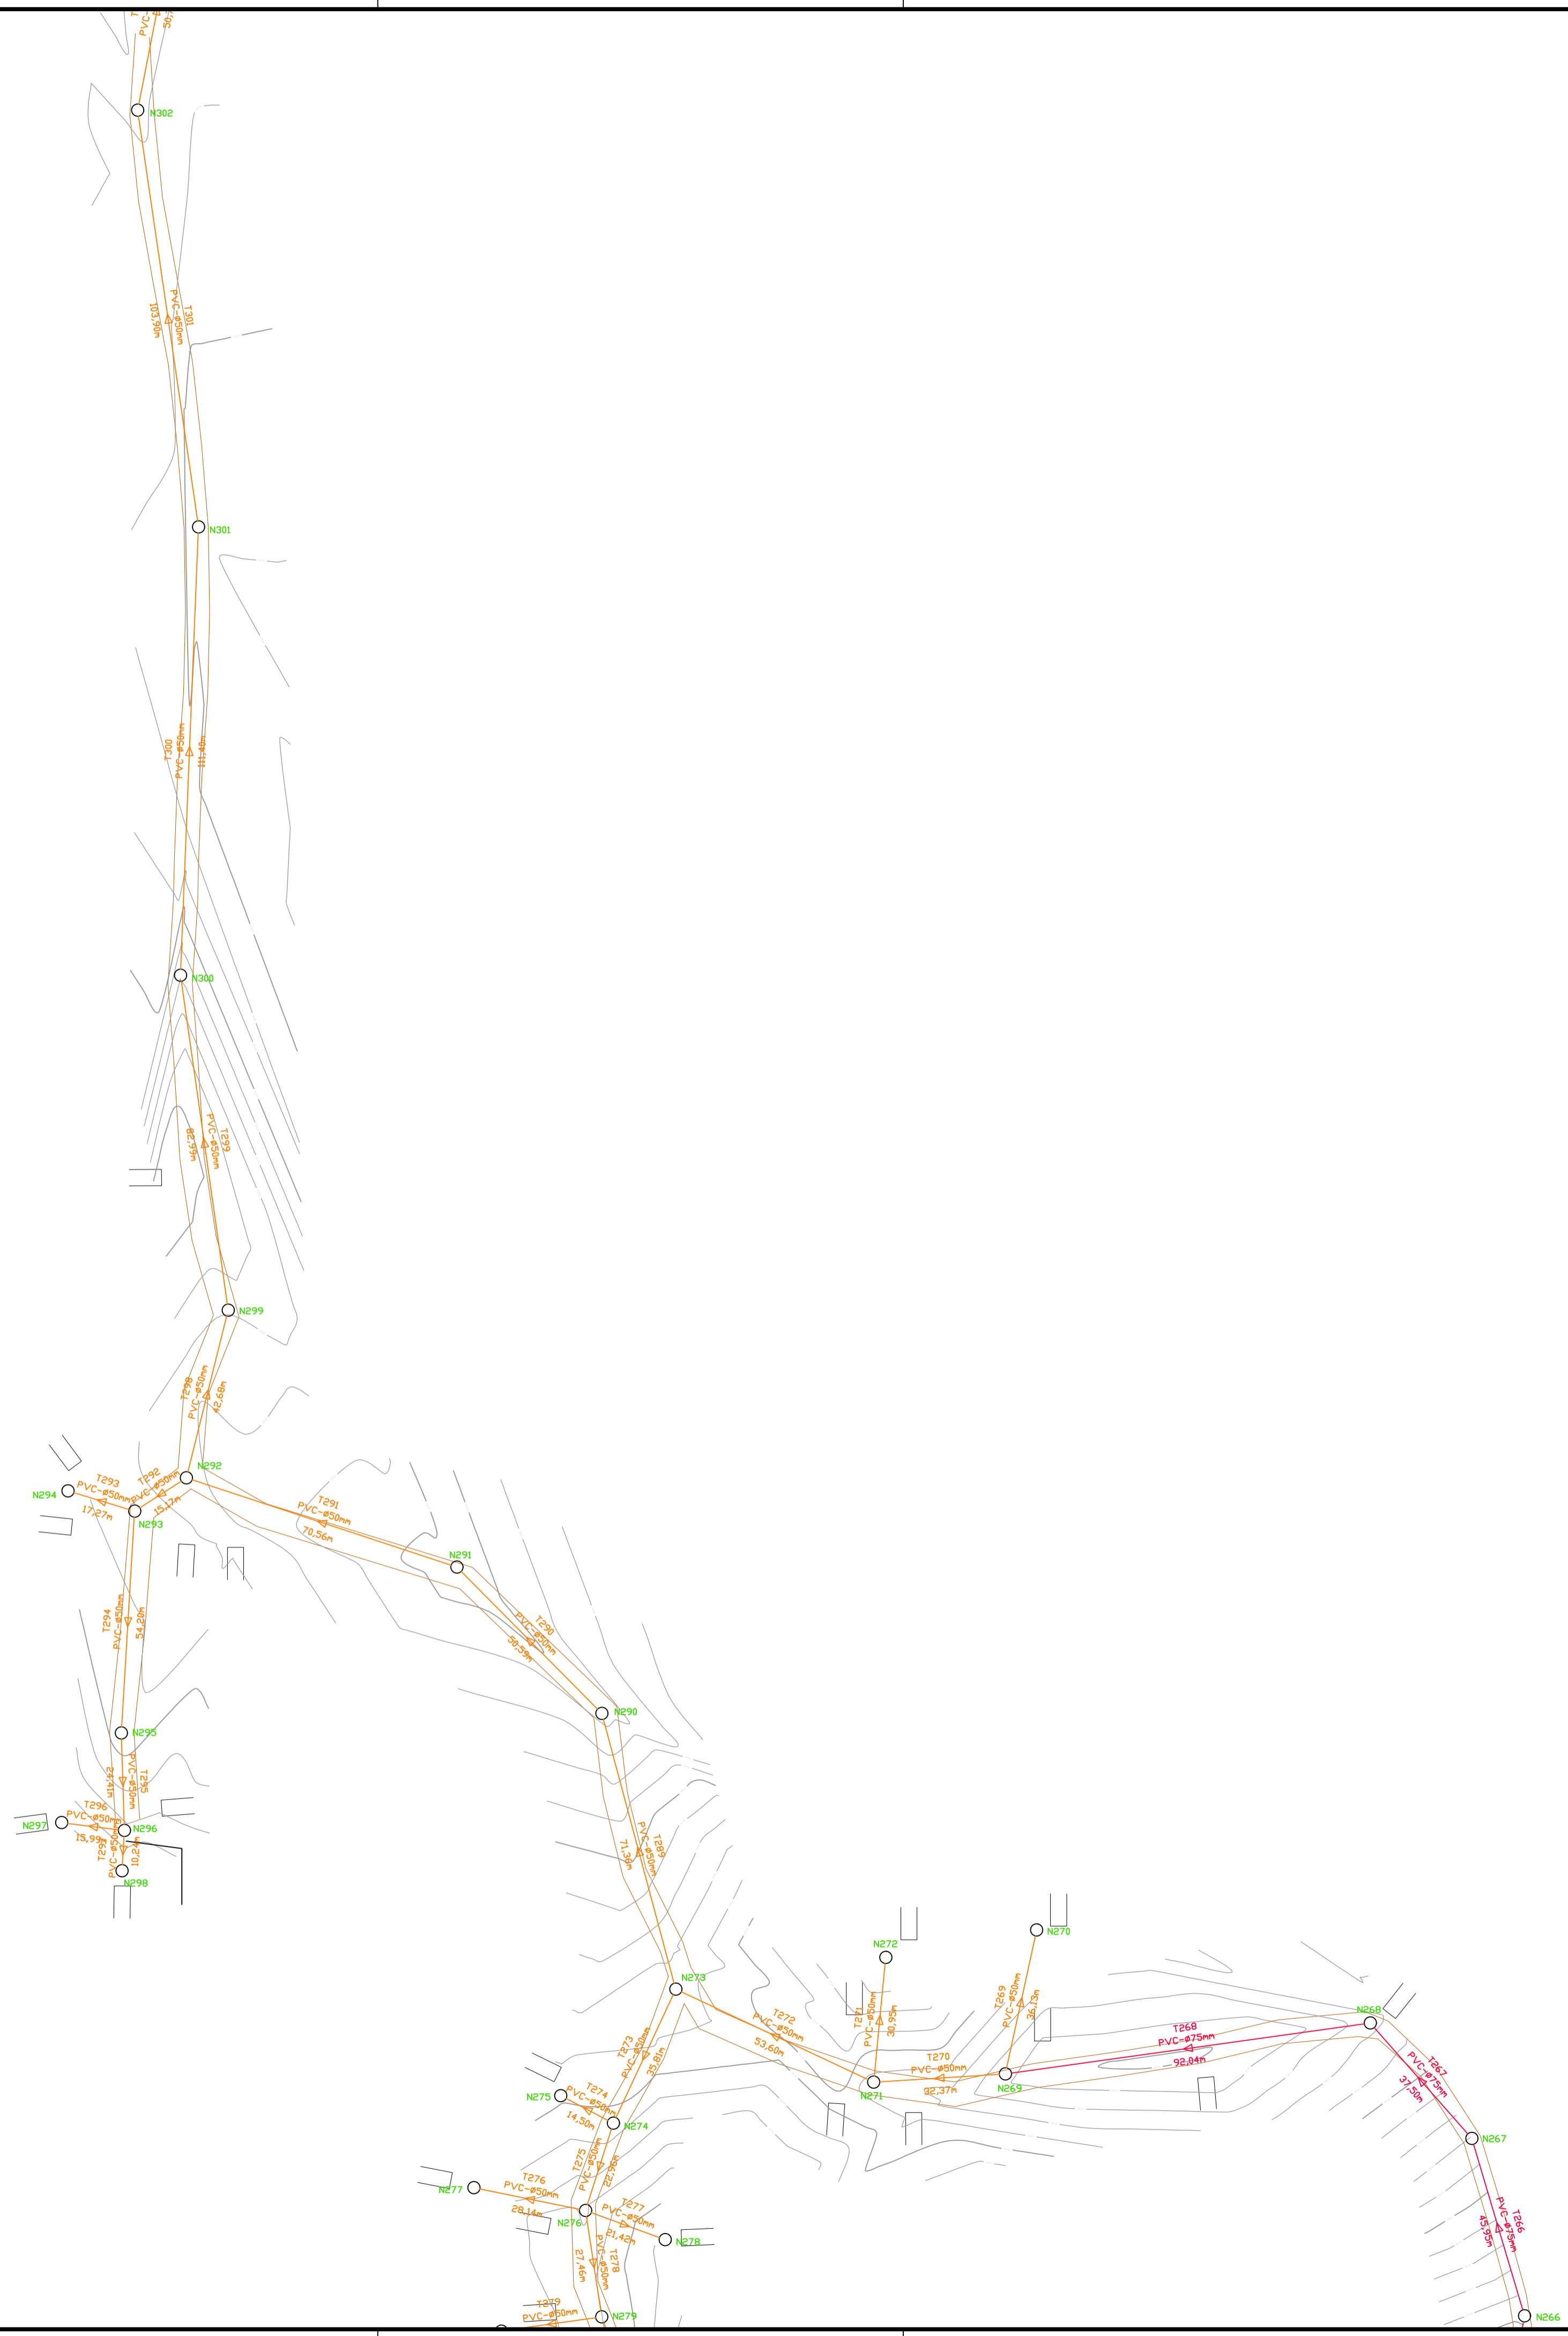



N.M.

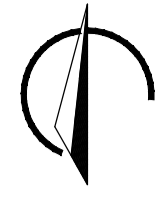

QUADRICULA

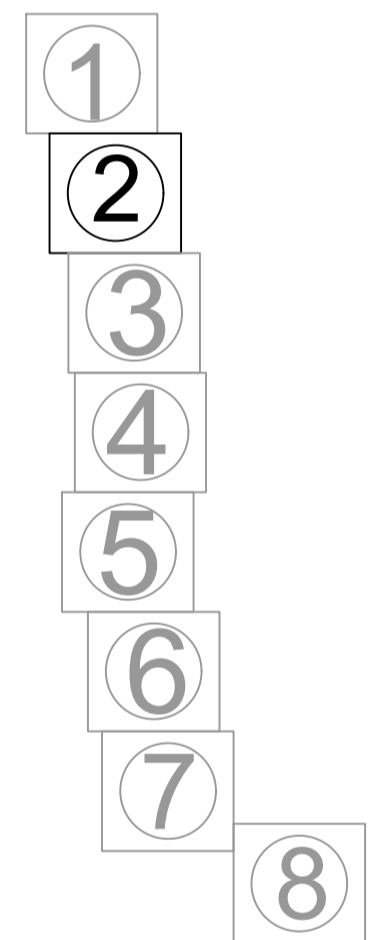

LEGENDA DE DESENHOS

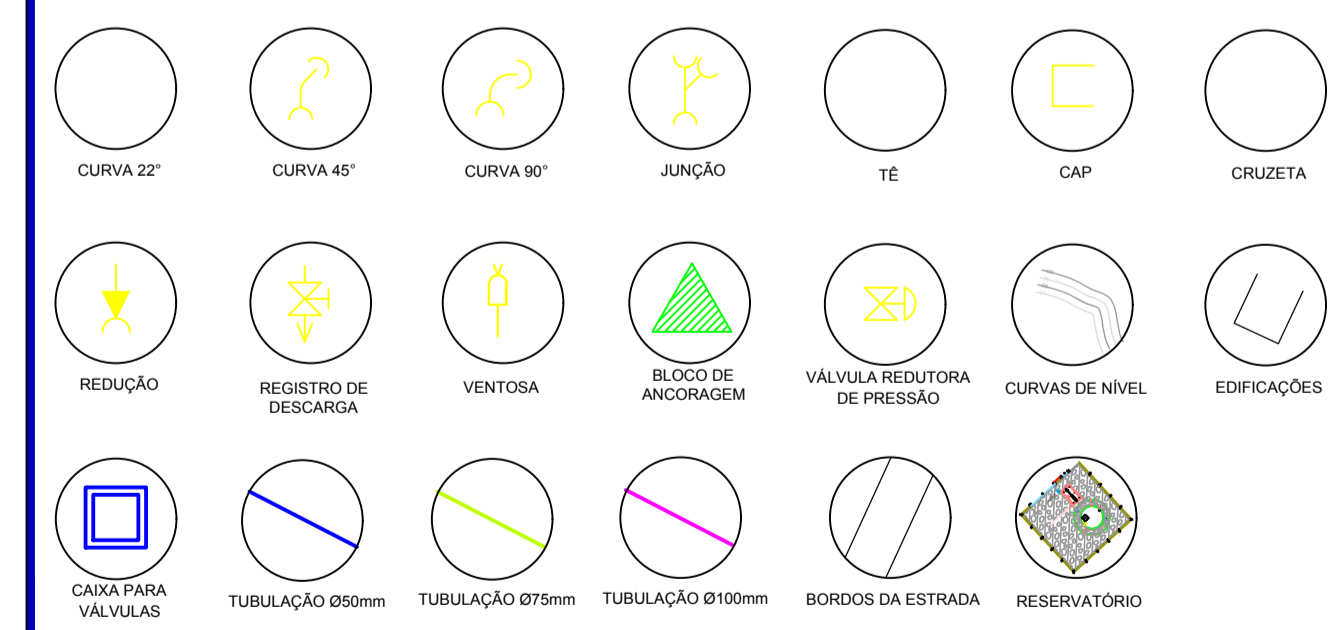

PREFEITURA MUNICIPAL DE IRACEMA-CE		DESENHO	PRONCHAM
		01/01	02/08

2ª ETAPA DO SISTEMA DE ABASTECIMENTO DE ÁGUA DAS LOCALIDADES DE BAHIA, BAIXO, BASTIÕES, SANTO ANTÔNIO E SOLEDADE.

REDE DE DISTRIBUIÇÃO PLANTA BAIXA

LOCAL:	BAHIA, BAIXO, BASTIÕES, SANTO ANTÔNIO E SOLEDADE.	
PROJETISTA:		ESCALA:
CONTRATANTE:	PREFEITURA MUNICIPAL DE IRACEMA	1/1000
DESENHISTA:	GILDERLAN SOARES	DATA:
ARQUIVO:	L_11-12-REDE-IRACEMA.DWG	AGOSTO/2013