



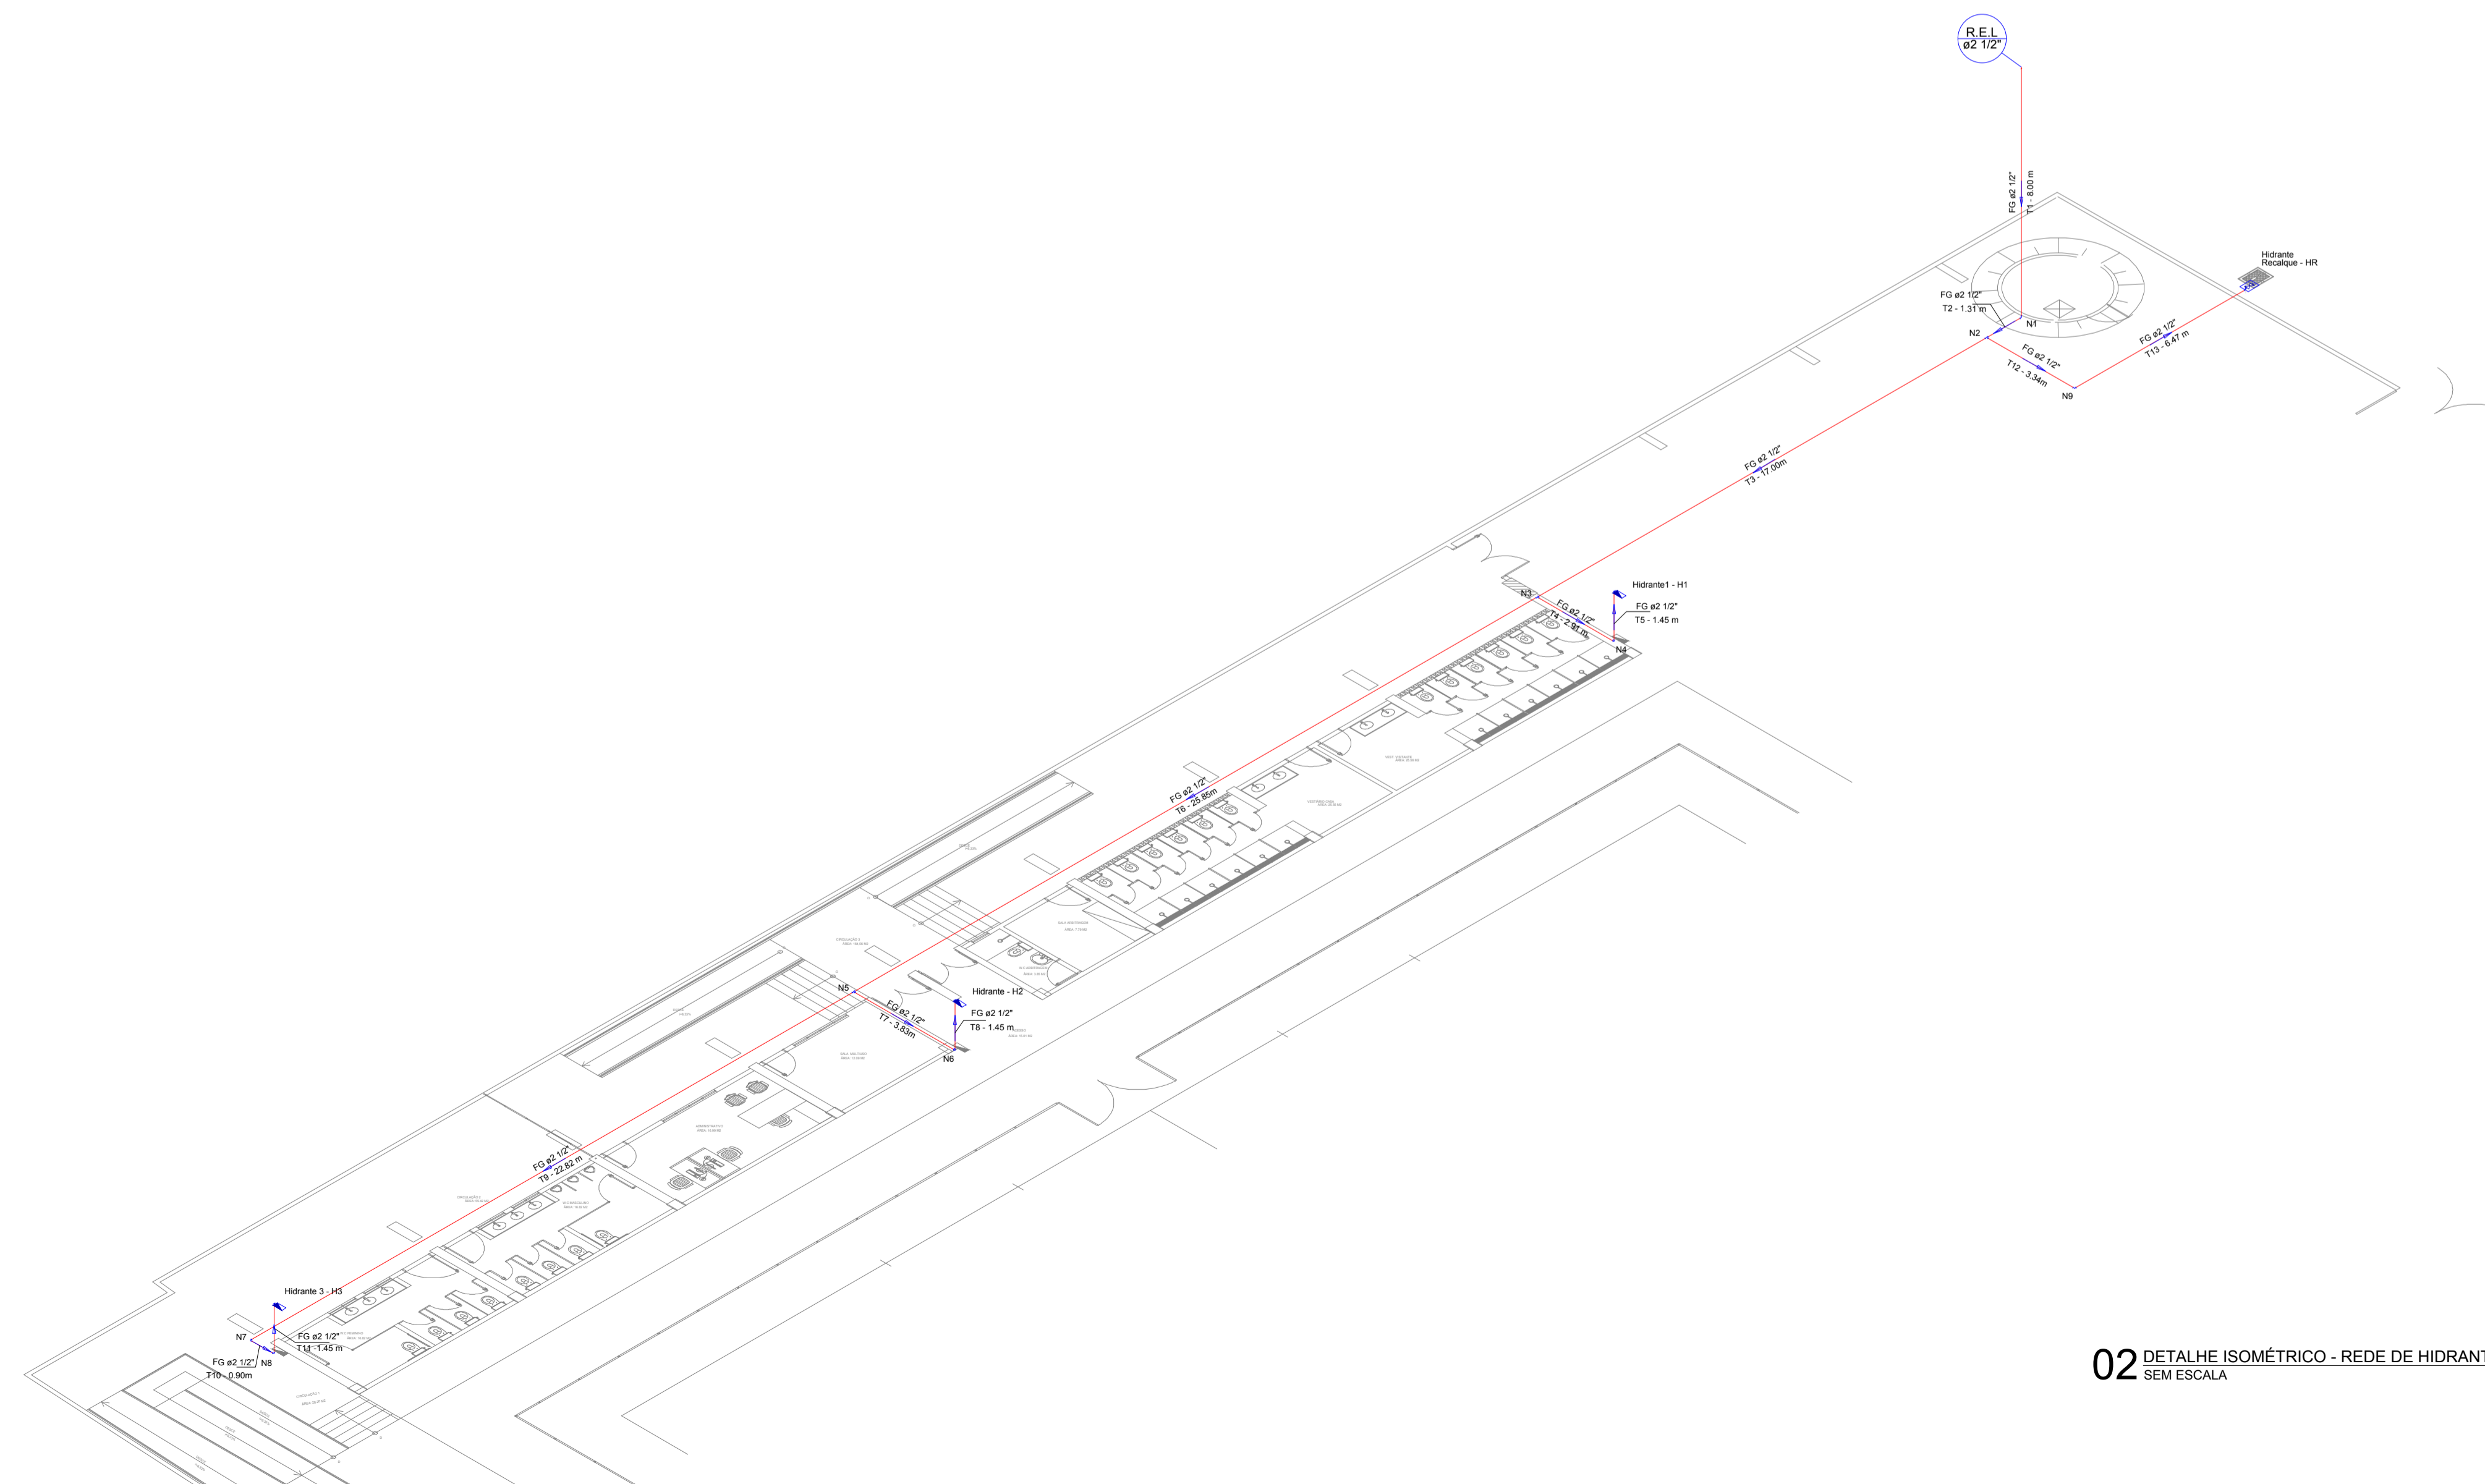


01 ESQUEMA VERTICAL
ESCALA 1/100

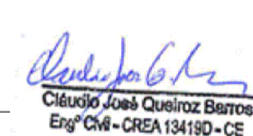

02 DETALHE ISOMÉTRICO - REDE DE HIDRANTES
SEM ESCALA

APROVAÇÃO:	
PROPRIETÁRIO	APROVO CBMCE:
PROPRIETÁRIO	APROVO PREFEITURA:
 Claudio José Queiroz Barros Eng.º Civil - CREA 134110 - CE	

	PREFEITURA MUNICIPAL DE IRACEMA		DESENHO:	PRANCHA Nº:
			01/01	04/05
	CONSTRUÇÃO DE GINÁSIO NA SEDE DO MUNICÍPIO DE IRACEMA-CE ÁREA CONST: 1.972,53 M2 ÁREA TERRENO: 3.663,74 M2 SISTEMA DE COMBATE A INCÊNDIO E PÂNICO - A.R.T: CE20180406841 DETALHES CONSTRUTIVOS			
LOCAL:	RUA GERVASIO HOLANDA GUERRA - IRACEMA - CEARÁ			
PROJETISTA:	CLAUDIO JOSÉ QUEIROZ BARROS - CREA CE: 13419 D		ESCALA:	
PROPRIETÁRIO:	PREFEITURA MUNICIPAL DE IRACEMA		INDICADA	
DESENHISTA:	ISRAEL NISLAN		DATA:	
ARQUIVO:	GIN_IRACEMA SCIP-ESQ-ISO_R1.DWG		OUTUBRO / 2018	