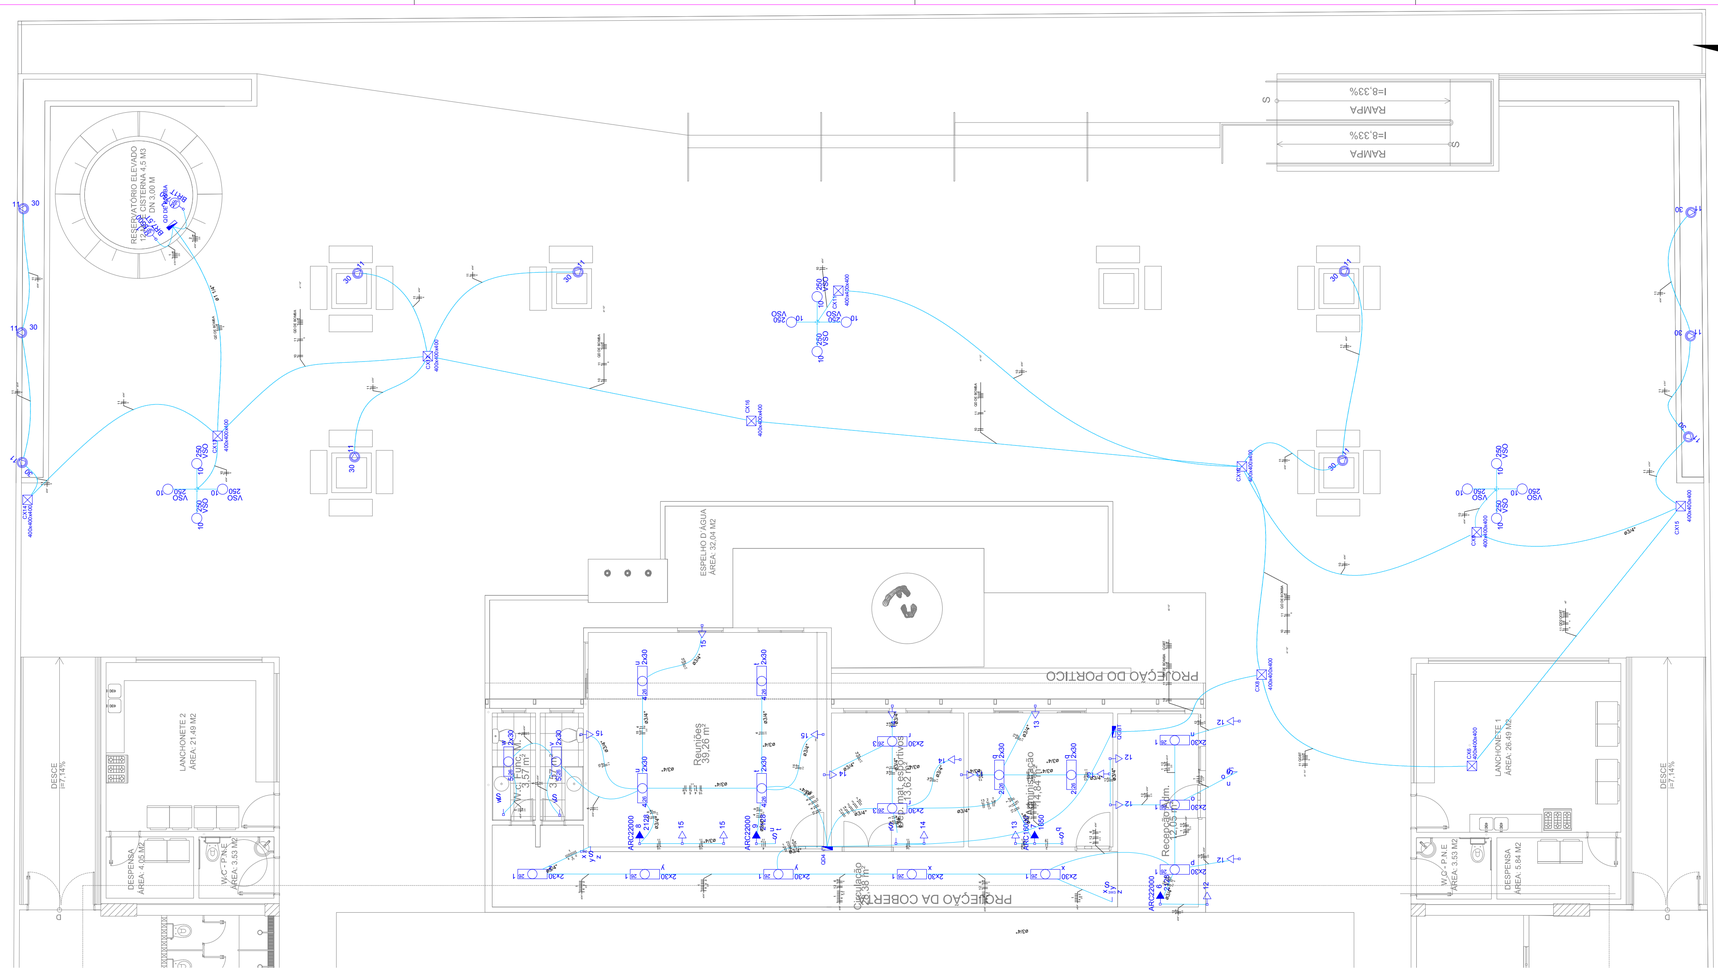
RESERVATÓRIO ELEVADO
RAMPA
I=8,33%
PROJEÇÃO DO PÓRTICO
ESPELHO D'ÁGUA
ÁREA: 32,04 M2
PROJEÇÃO DA COBERTA
Reuniões
39,26 m²
LANCHONETE 2
AREA: 21,49 M2
LANCHONETE 1
AREA: 26,46 M2
DESPENSA
AREA: 4,06 M2
WC - P.N.E
AREA: 3,33 M2
DESPENSA
AREA: 5,84 M2
DESCE
DESCE
CX1
CX2
