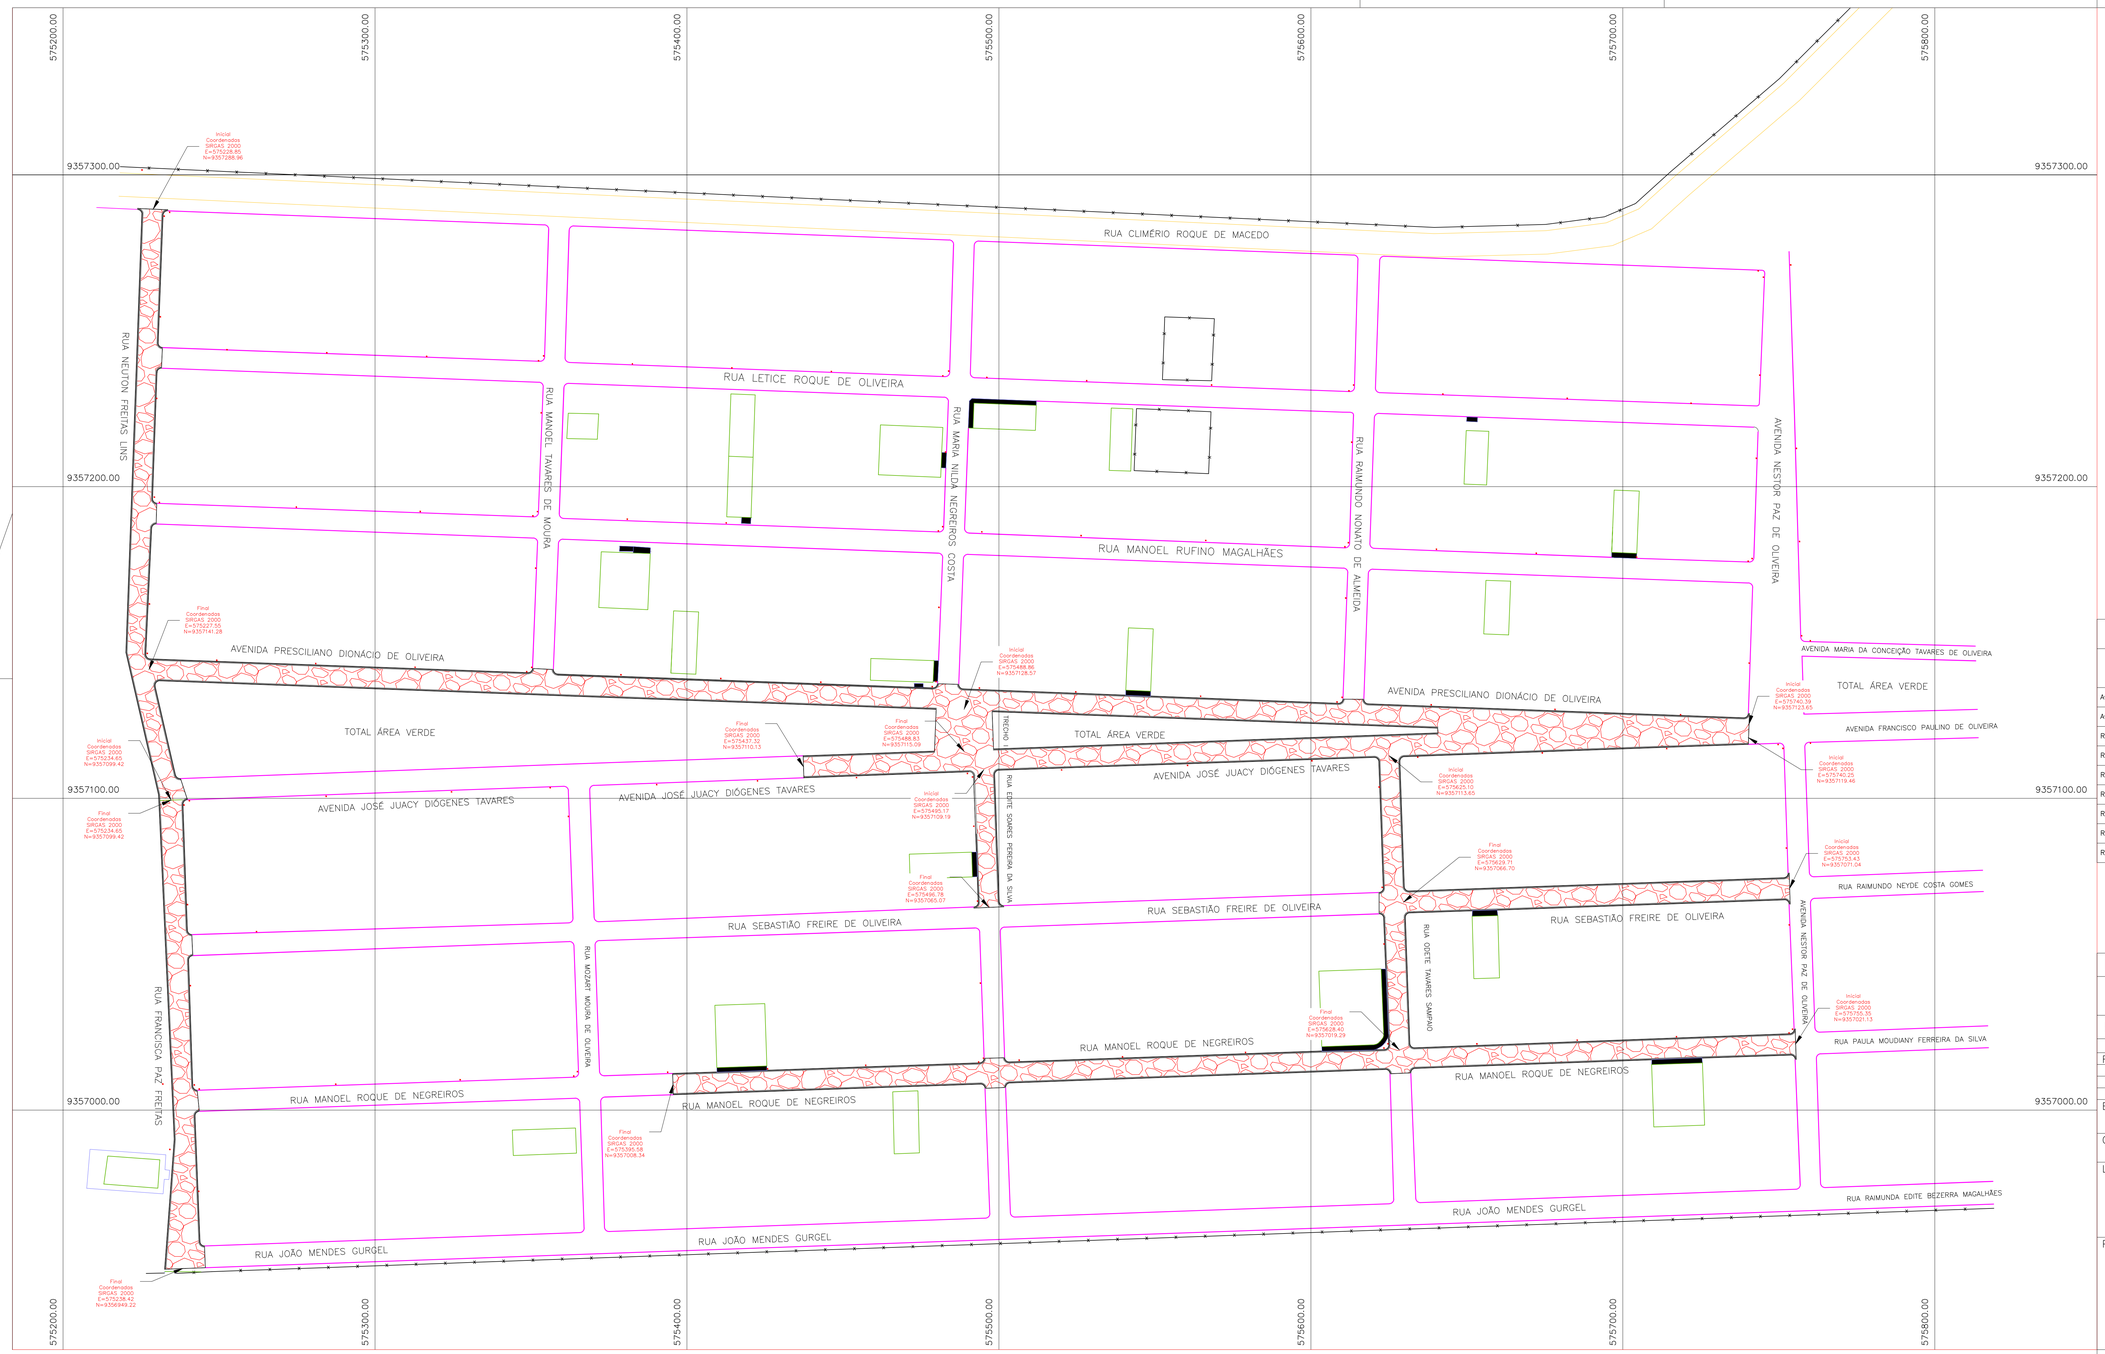

QUADRO DE COORDENADAS

RUAS	COORDENADAS – UTM (DATUM SIRGAS 2.000)	
	INÍCIO	FINAL
Avenida Presciliano Dionácio de Oliveira	575740.39 – 9357123.65	575227.55 – 9357141.28
Avenida José Joacy Diógenes Tavares	575740.25 – 9357119.46	575437.32 – 9357110.13
Rua Sebastião Freire de Oliveira	575753.43 – 9357071.04	575629.71 – 9357066.70
Rua Manoel Roque de Negreiros	575755.35 – 9357021.13	575395.58 – 9357008.34
Rua Neuton Freitas Lins	575228.85 – 9357288.96	575234.65 – 9357099.42
Rua Francisca Paz Freitas	575234.65 – 9357099.42	575238.42 – 9356949.22
Rua Edite Soares Pereira da Silva (trecho I)	575488.86 – 9357128.57	575488.83 – 9357115.09
Rua Edite Soares Pereira da Silva (trecho II)	575495.17 – 9357109.19	575496.78 – 9357065.07
Rua Odete Tavares Sampaio	575625.10 – 9357113.65	575628.40 – 9357019.29

LEGENDA

Ruas a pavimentar

REVISÕES

Rev.	Data:	Descrição
00	29/03/2021	Emissão Inicial
01	23/12/2021	Revisão 01

Elaboração:

Prefeitura Municipal de Iracema–Ceará

Obra: PAVIMENETAÇÃO EM PEDRA TOSCA SEM REJUNTAMENTO NOS BAIRROS JATOBÁ E BEIRA RIO

Projeto: Localização

Local: Avenidas Presciliano Dionácio de Oliveira e José Juacy Diógenes Tavares, Ruas Sebastião Freire de Oliveira, Manoel Roque de Negreiros, Neuton Freitas Lins, Francisca Paz Freire, Edite Soares Pereira da Silva e Odete Tavares Sampaio, Bairro Beira Rio, Iracema–Ce

Categoria: LOC

Projeto:

Identificação dos Desenhos: 01. Planta de Localização

Prancha: 05/08

Desenho: Cícero Fernandes

Escala: 1/750

Data: 29/03/2021