


PERFIL LONGITUDINAL TRECHO I

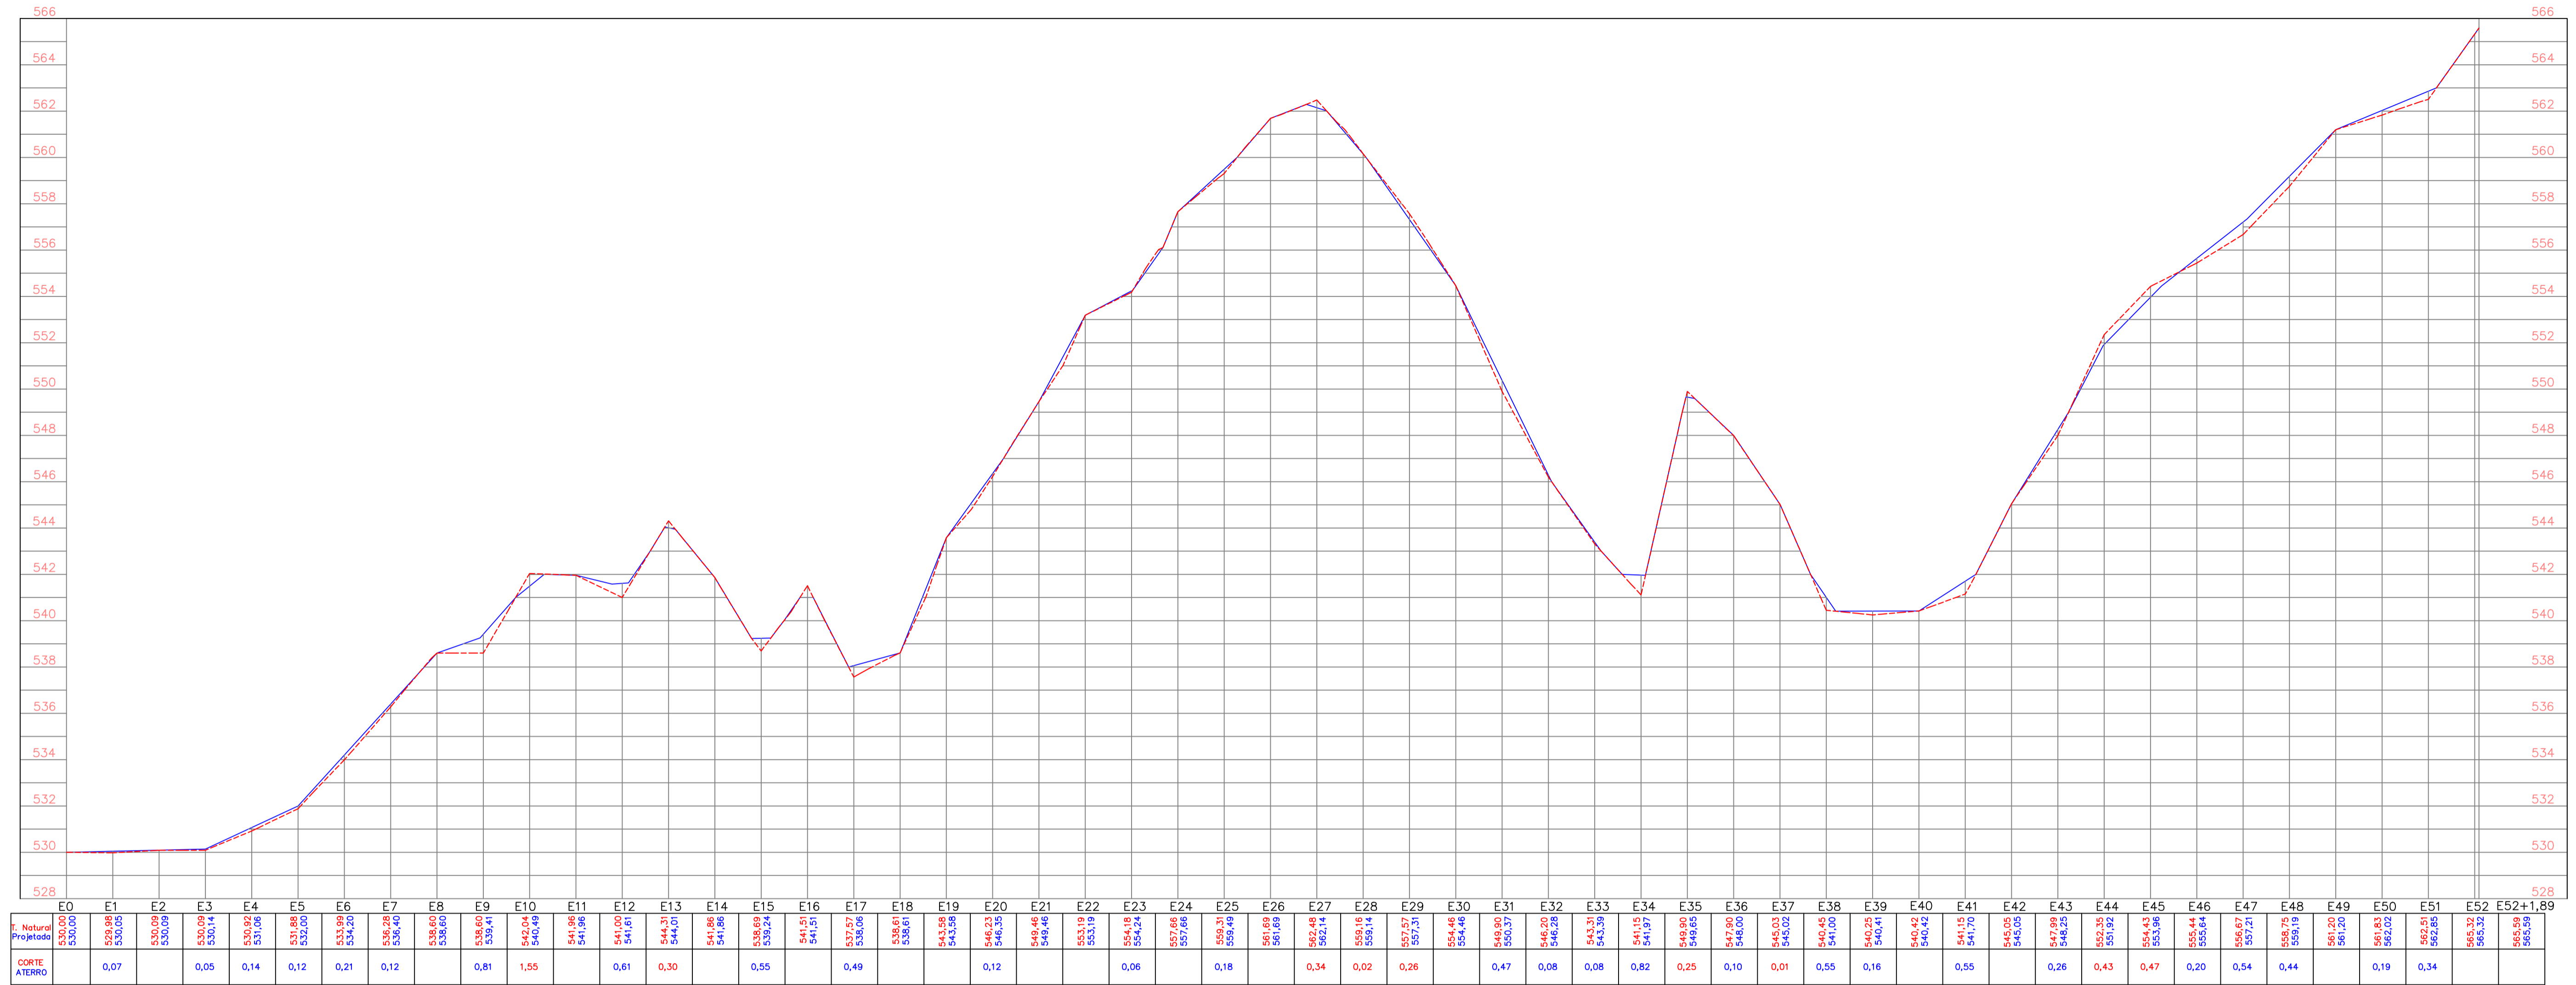

PRODUZIDO POR UMA VERSÃO DO AUTODESK PARA ESTUDANTES

PRODUZIDO POR UMA VERSÃO DO AUTODESK PARA ESTUDANTES

ÁREA DE PAVIMENTAÇÃO – 4.334,62 m ²		
RIAS:	COMPRIMENTO (m)	LARGURA (m)
ACESSO A SERRA DOS BASTIÕES, TRECHO I, IRACEMA/CE	1.041,89m	4,16m
LEGENDA		
Meio Fio	Sarjeta	Pavimentação
Edificações	Cerca	Estacas
Postes		
REVISÕES		
Rev.	Data:	Descrição
Elaboração:		
Prefeitura Municipal de Iracema–Ceará		
Obra:	Projeto:	
PAVIMENTAÇÃO EM PEDRA TOSCA COM REJUNTAMENTO	Técnico	
Local:	Categoria:	
ACESSO A SERRA DOS BASTIÕES, MUNICÍPIO DE IRACEMA/CE.	TOP	
Projeto:	Identificação dos Desenhos:	Prancha:
	01. Perfil Longitudinal Trecho I	05/10
Ricardo C. Moura CREA 11.590–D	Desenho:	Escala:
	–	1/1500
	Data:	
	Abril/2021	