


PERFIL LONGITUDINAL TRECHO II

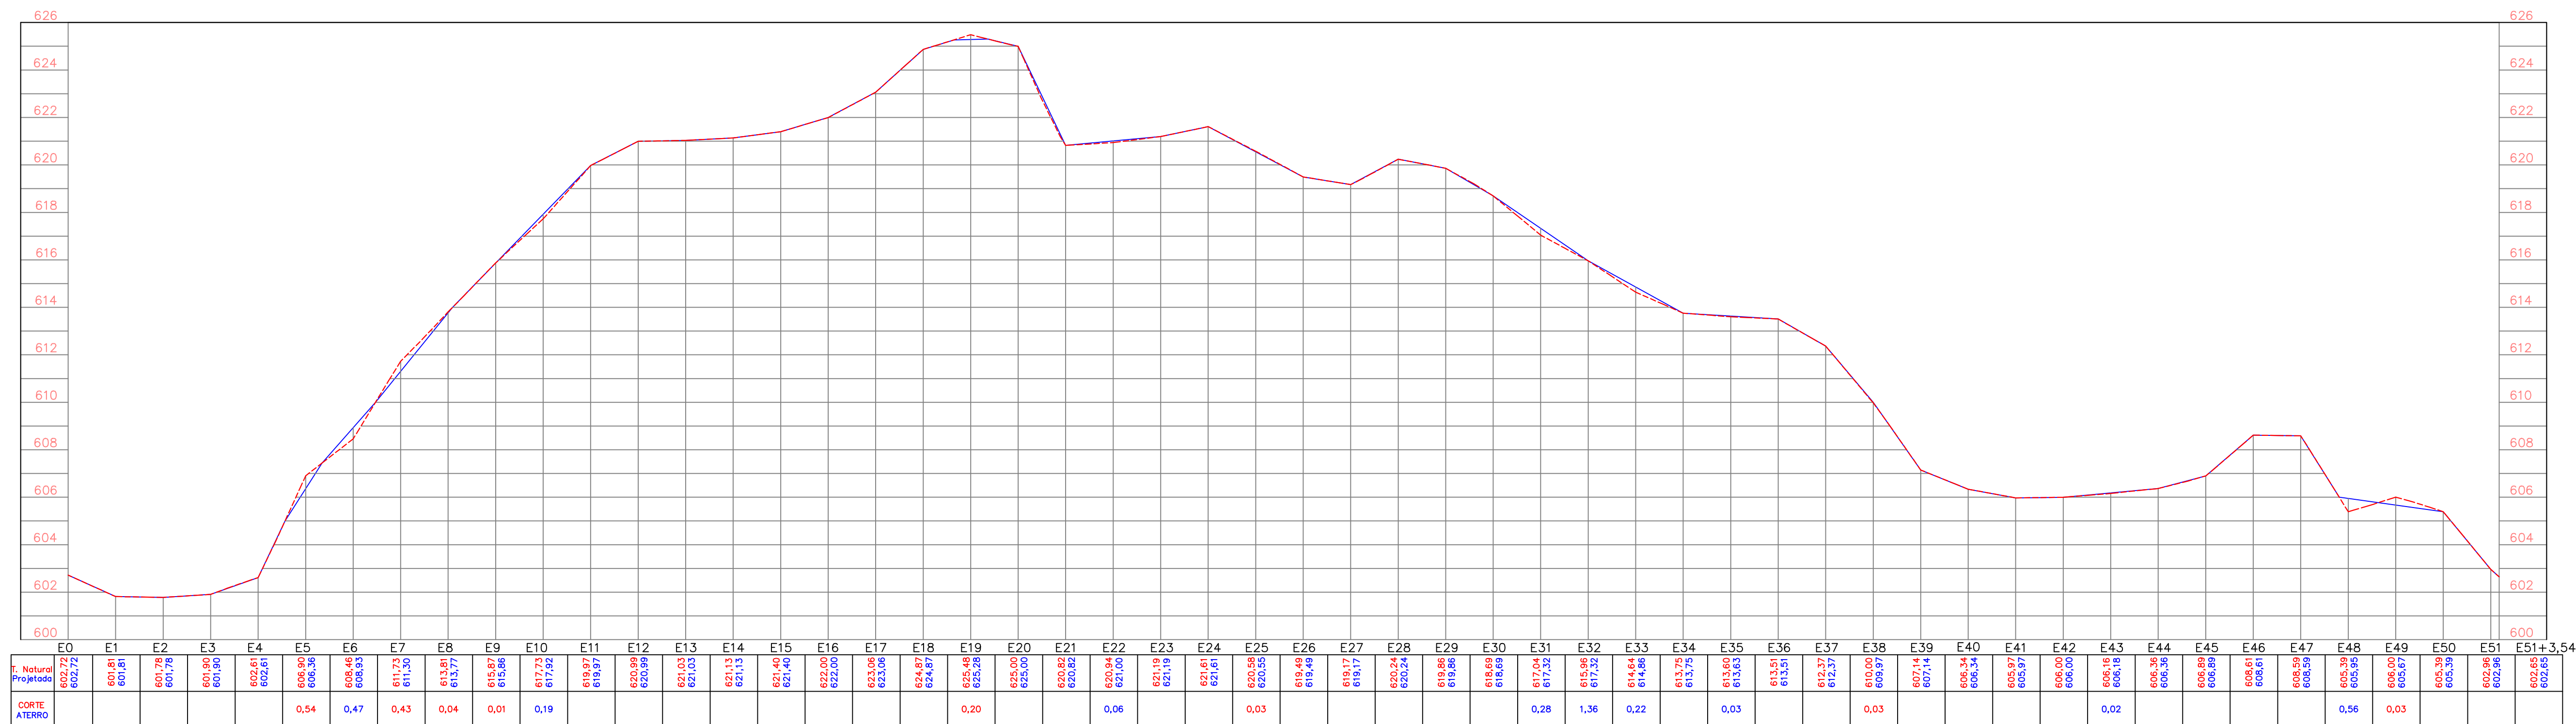

ÁREA DE PAVIMENTAÇÃO – 4.257,93m <sup>2</sup>		
RIAS:	COMPRIMENTO (m)	LARGURA (m)
ACESSO A SERRA DOS BASTIÕES, TRECHO II, IRACEMA/CE	1.023,54m	4,16m
LEGENDA		
Meio Fio	Sarjeta	Pavimentação
Edificações	Cerca	Estacas
Postes		
REVISÕES		
Rev.	Data:	Descrição
Elaboração:		
Prefeitura Municipal de Iracema–Ceará		
Obra:	PAVIMENTAÇÃO EM PEDRA TOSCA COM REJUNTAMENTO	Projeto: Técnico
Local:	ACESSO A SERRA DOS BASTIÕES, MUNICÍPIO DE IRACEMA/CE.	Categoria: TOP
Projeto:	Identificação dos Desenhos: 01. Perfil Longitudinal Trecho II	Prancha: 06/10
Ricardo C. Moura CREA 11.590–D	Desenho: –	Escala: 1/1500
		Data: Abril/2021