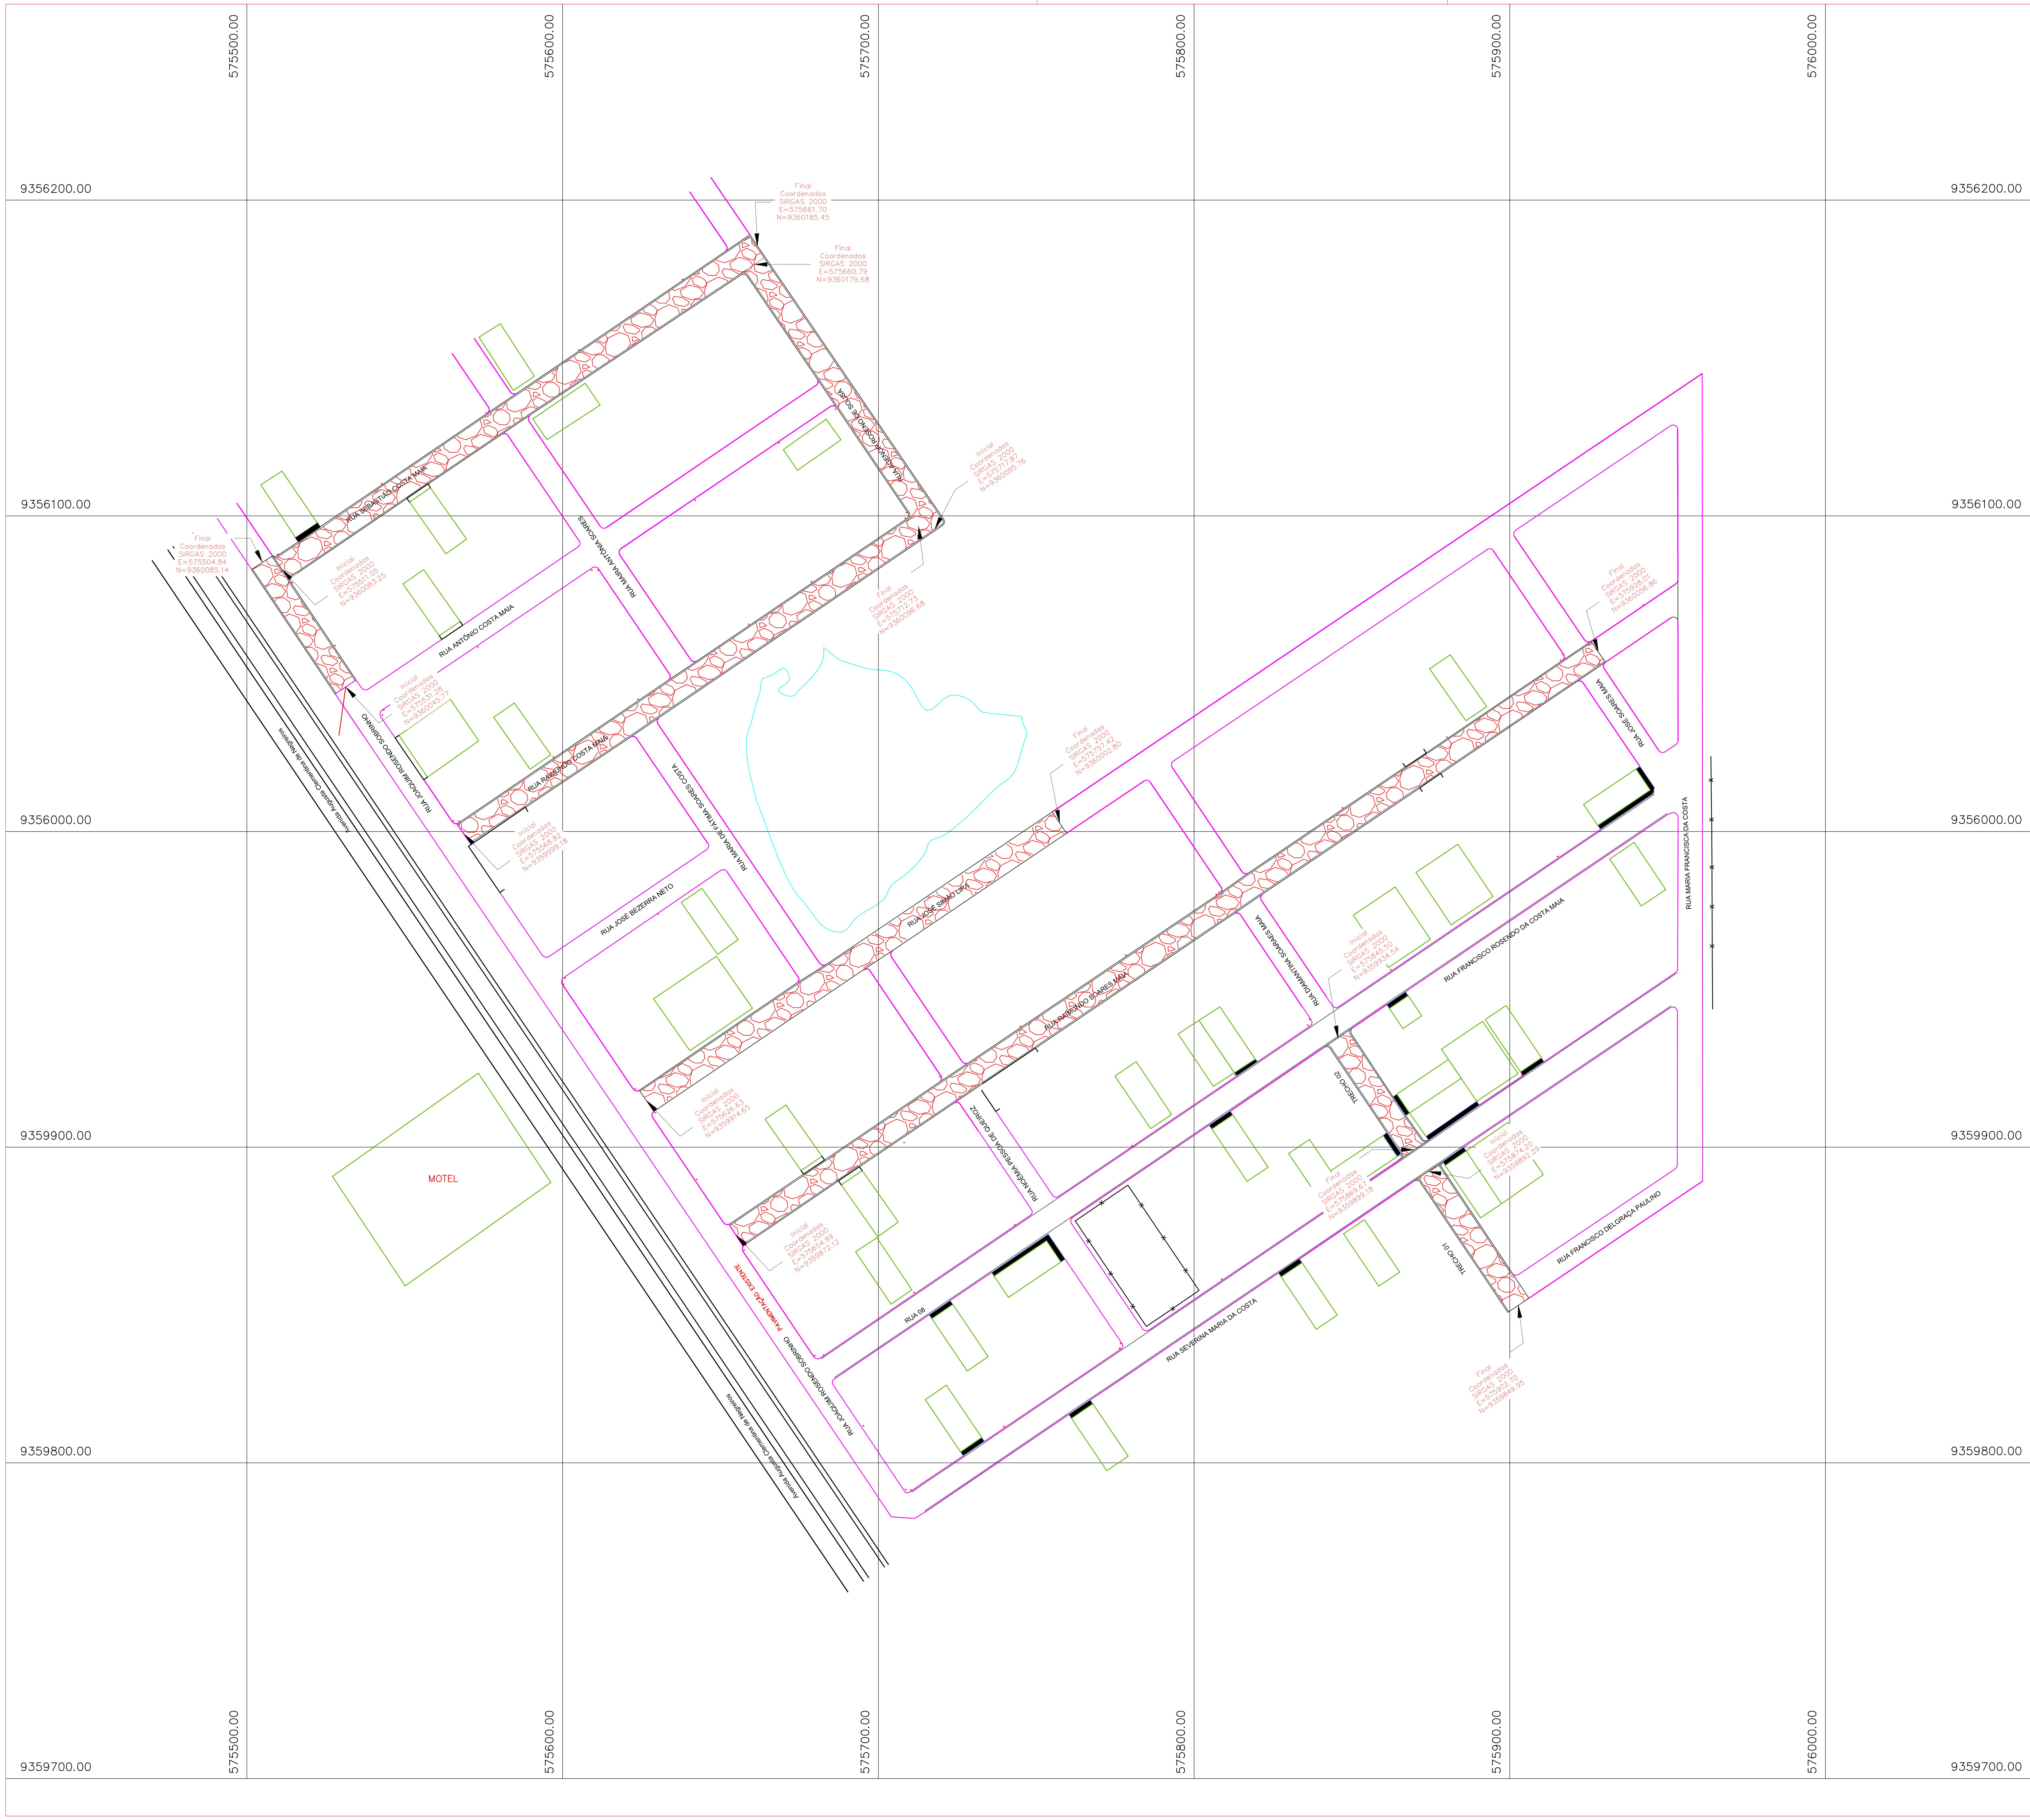

QUADRO DE COORDENADAS

RUAS	COORDENADAS – UTM (DATUM SIRGAS 2.000)	
	INÍCIO	FINAL
Rua Raimundo Soares Maia	575654.99 – 9359872.12	575928.01 – 9360056.86
Rua Diamantina Soares Maia (trecho 01)	575874.20 – 9359892.29	575902.70 – 9359849.95
Rua Diamantina Soares Maia (trecho 02)	575845.50 – 9359934.54	575869.67 – 9359899.18
Rua José Simão Lira	575626.63 – 9359914.65	575757.42 – 9360002.80
Rua Raimundo Costa Maia	575568.82 – 9359999.18	575712.73 – 9360096.68
Rua Agenor Roseno de Souza	575717.87 – 9360095.76	575660.79 – 9360179.68
Rua Sebastião Costa Maia	575511.05 – 9360083.25	575661.70 – 9360185.45
Rua Joaquim Roseno Sobrinho	575531.28 – 9360045.77	575504.84 – 9360085.14

LEGENDA

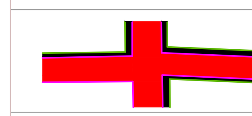
Ruas a pavimentar

REVISÕES

Rev.	Data:	Descrição
00	26/05/2021	Emissão Inicial

Elaboração:

Prefeitura Municipal de Iracema–Ceará

Obra: PAVIMENETAÇÃO EM PEDRA TOSCA SEM REJUNTAMENTO EM DIVERSAS RUAS DO BAIRRO JATOBÁ

Projeto: Localização

Local: Ruas Raimundo Soares Maia, Diamantina Soares Maia, José Simão Lira, Raimundo Costa Maia, Agenor Roseno de Souza, Sebastião Costa Maia e Joaquim Rosendo Sobrinho, Bairro Jatobá, Iracema–Ce

Categoria: LOC

Projeto:

Identificação dos Desenhos: 01. Planta de Localização

Prancha: 01/04

Desenho: Cícero Fernandes

Escala: Sem

Data: 26/03/2021