

LEGENDA


- Arvoreto
- Cerca
- Meio Fio Existente
- Meio Fio a Executar
- Prédios sem Calçadas
- Prédios com Calçadas
- Postes

REVISÕES

| Rev. | Data:      | Descrição       |
|------|------------|-----------------|
| 00   | 15/03/2021 | Emissão Inicial |

Elaboração: Prefeitura Municipal de Iracema - Ceará

|                  |   |            |            |
|------------------|---|------------|------------|
| Obra:            | PAVIMENTAÇÃO EM PEDRA TOSCA SEM REJUNTAMENTO NO BAIRRO CAIXA D'ÁGUA E NA VILA BASTÕES                       | Projeto:   | Técnico    |
| Local:           | Rua José Tomé da Silva, Rua 01, Rua 02, Rua 03, Rua 04, Rua 05, Rua 06 e Rua 07, Vila Bastões, Iracema - Ce | Categoria: | TEC        |
| Projeto:         | Identificação dos Desenhos:   | Prancha:   | 03/04      |
|                  | 01. Planta Técnica  |            |            |
|                  | 02. Seção Tipo  |            |            |
|                  | 03. Detalhe do Meio fio   |            |            |
|                  | 04. Detalhe da Sarjeta  |            |            |
| Desenho:         | Escala:   | Data:      | 15/03/2021 |
| Cícero Fernandes | Indicadas   |            |            |

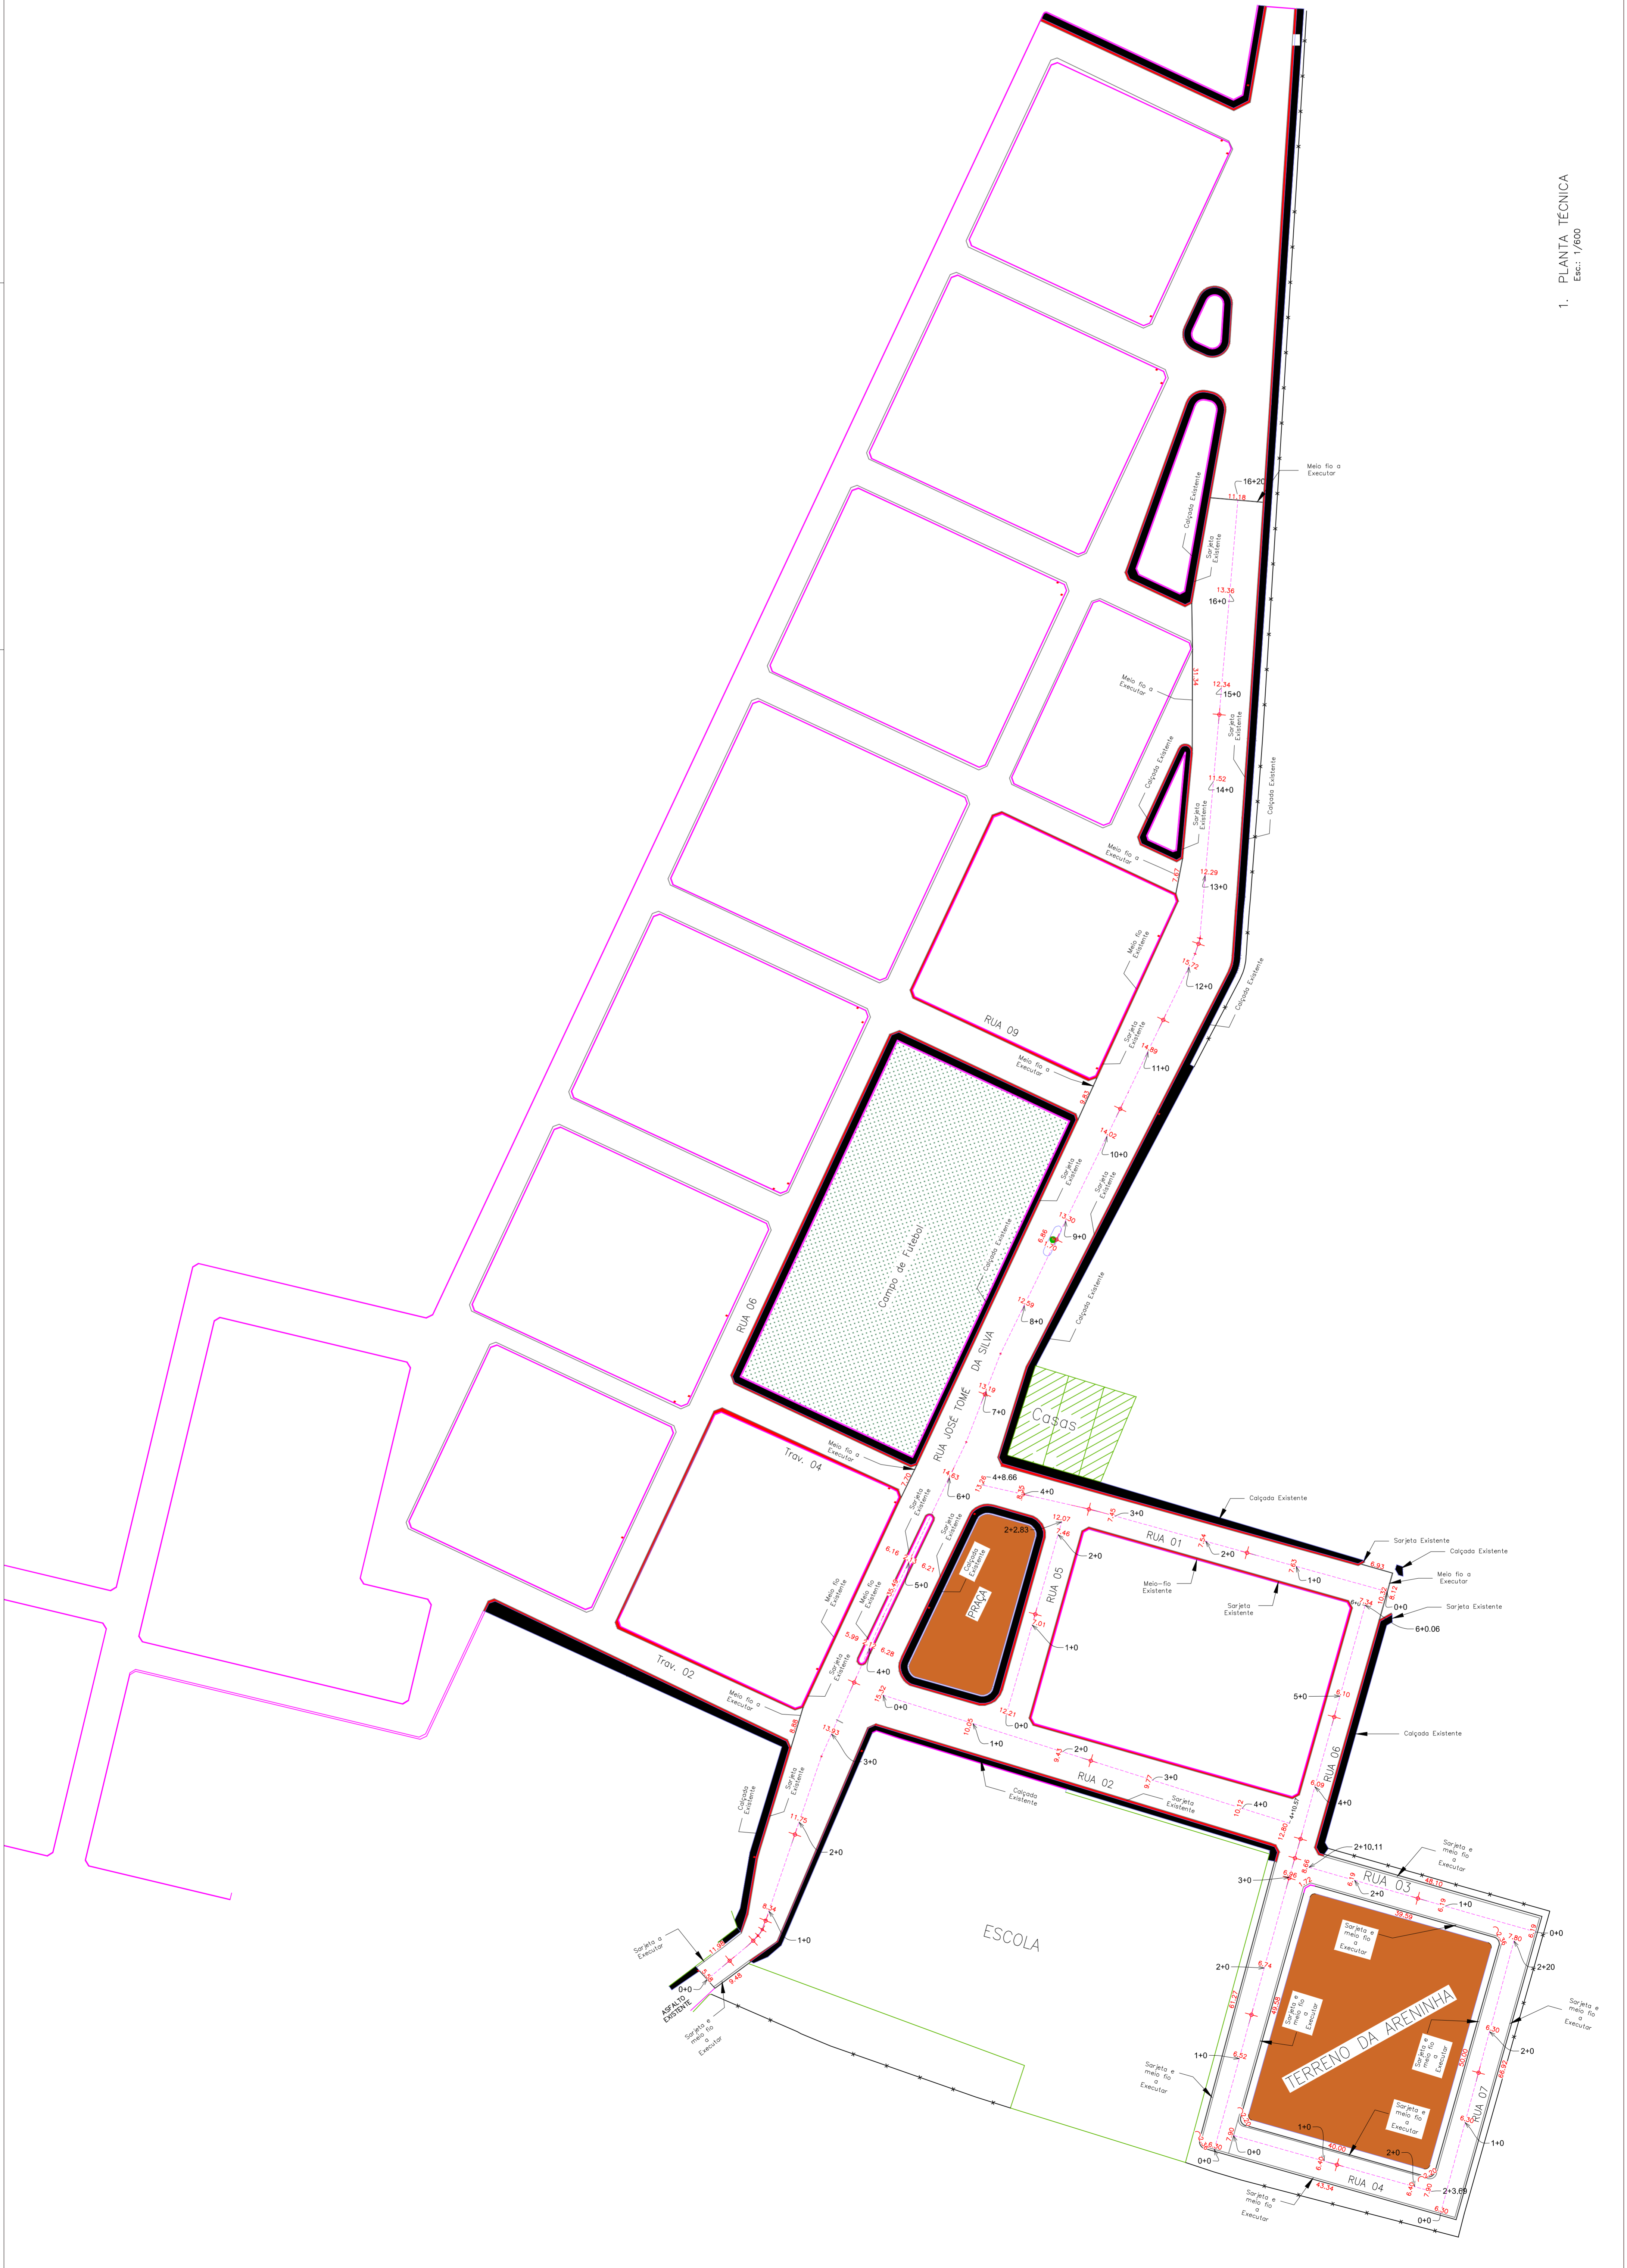

1. PLANTA TÉCNICA  
Esc.: 1/600