



PERFIL: RUA AGRÍCOLA

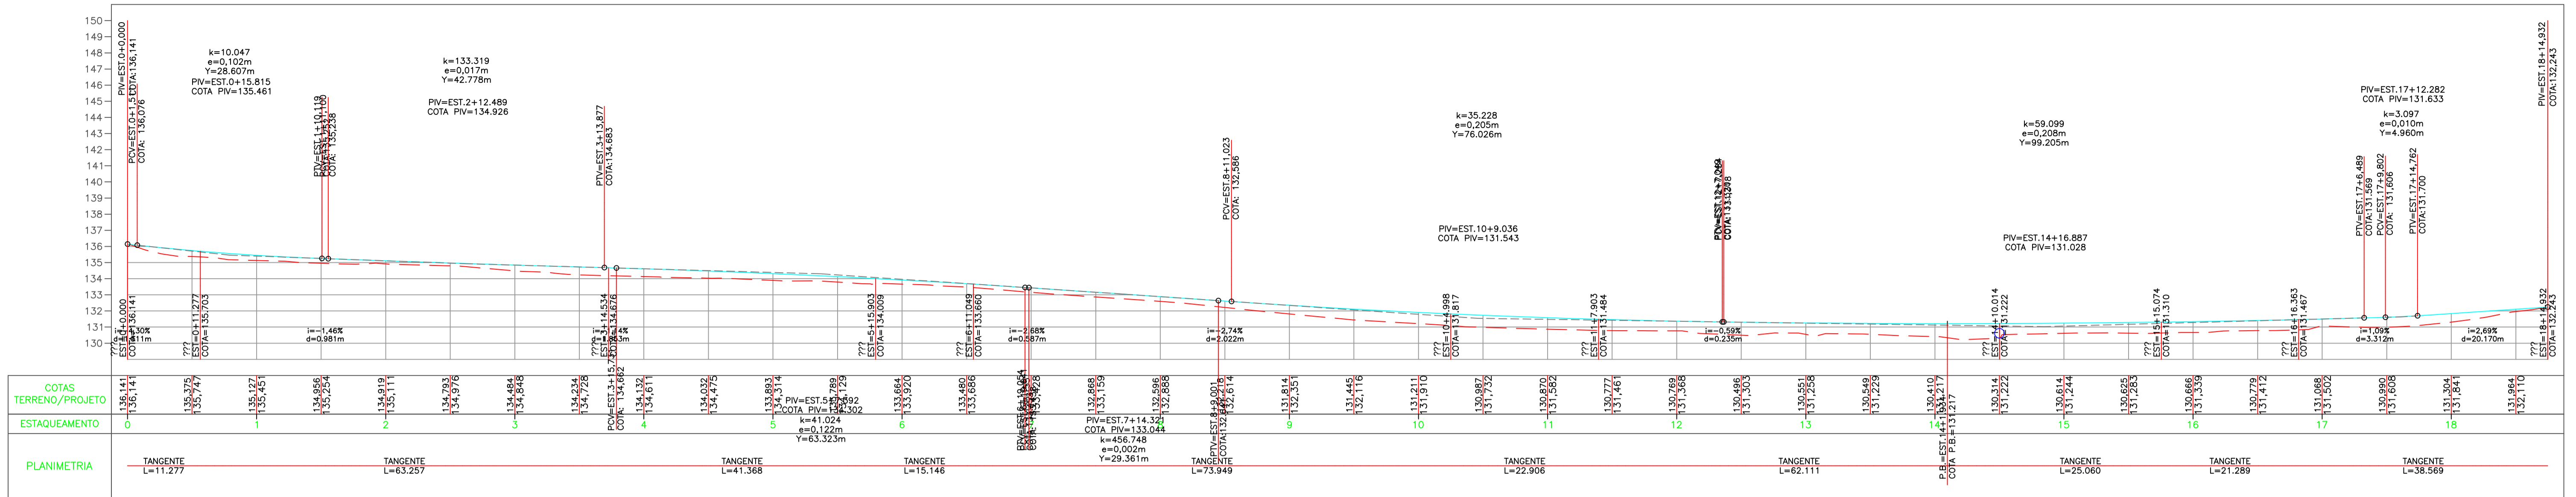

1 Perfil Longitudinal
1 : 500

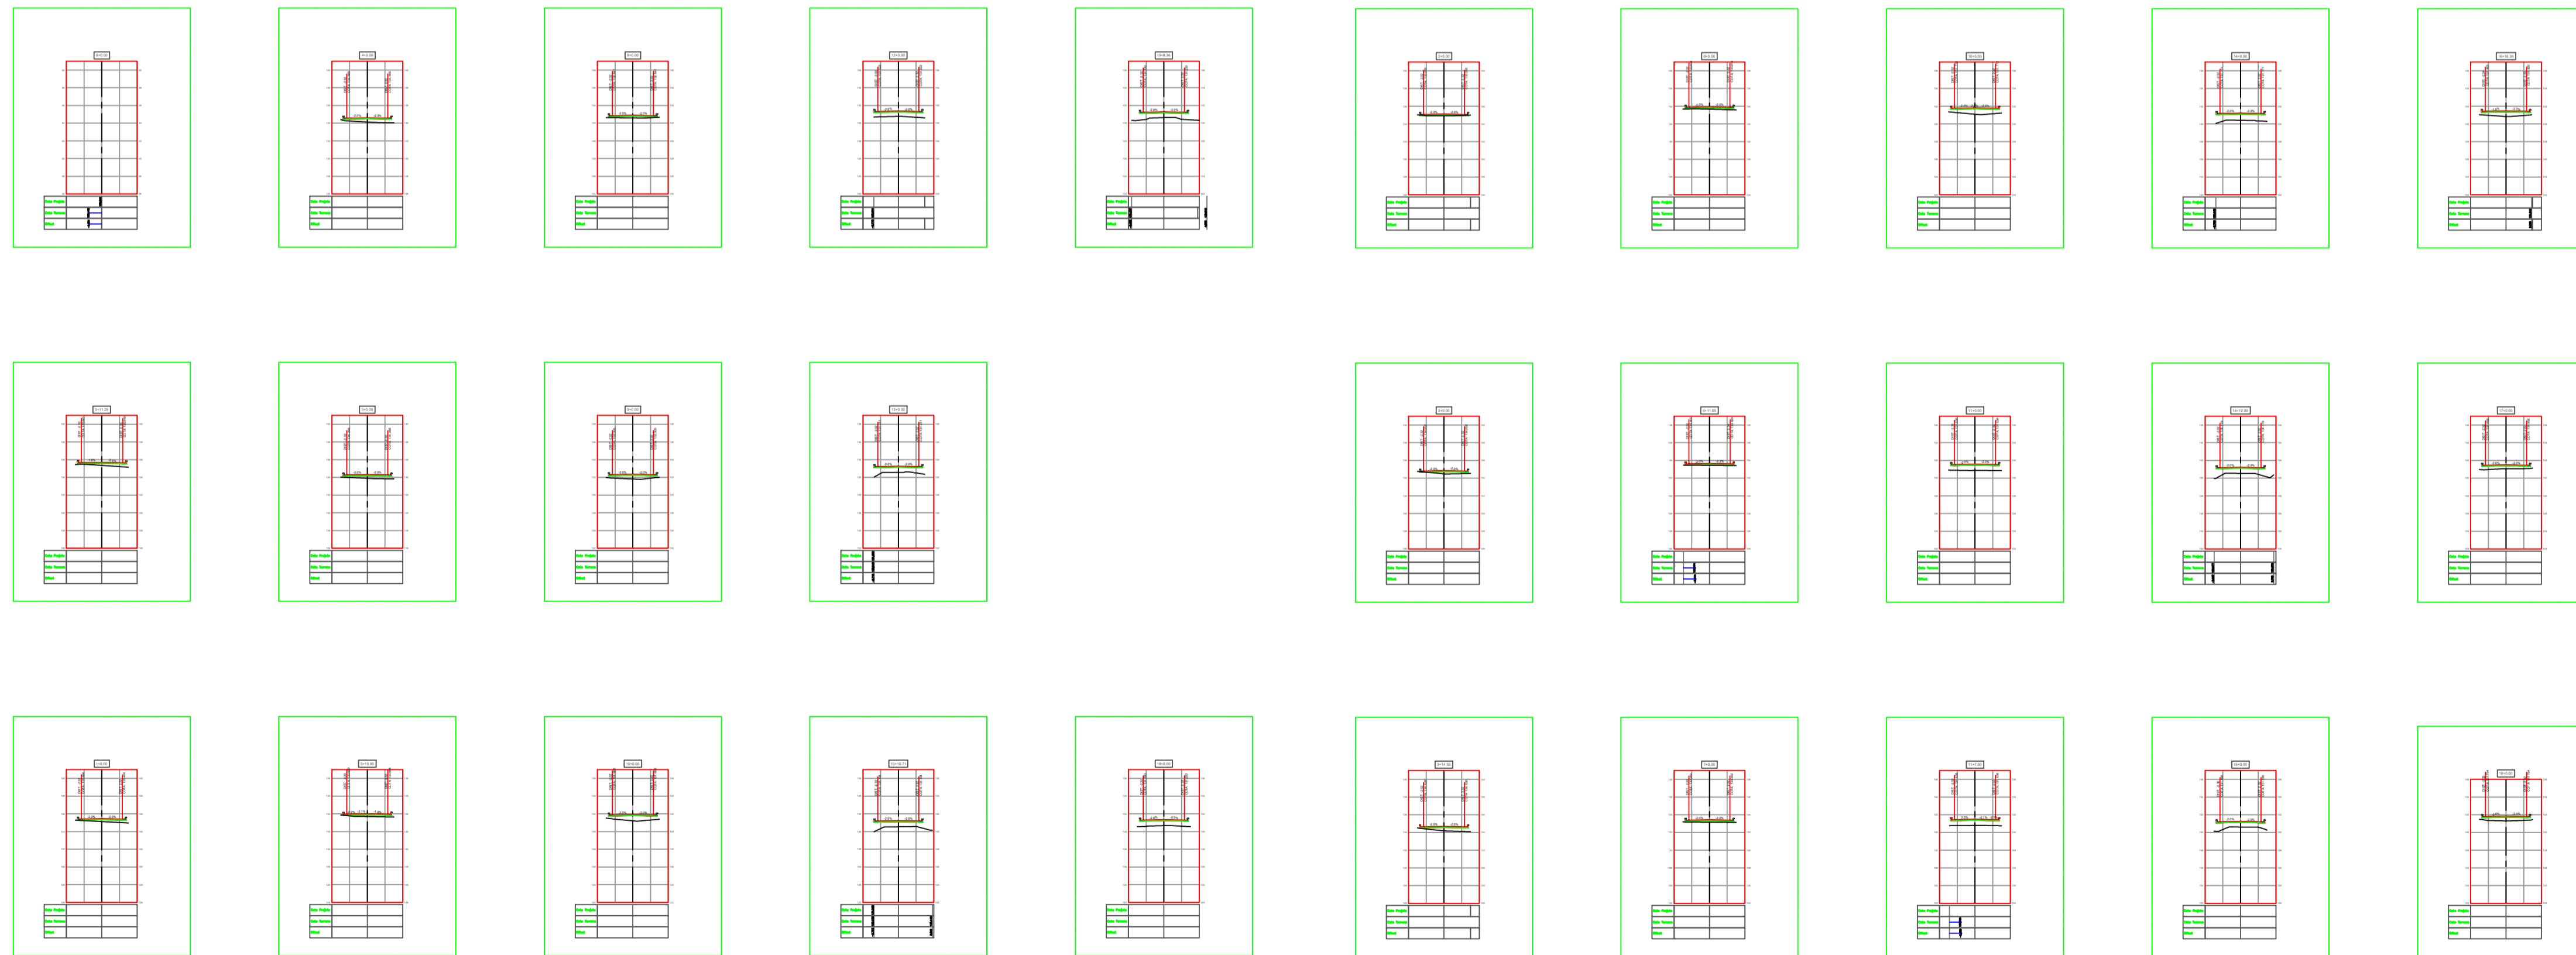

2 Seções Transversais
1 : 200

VOLUME TOTAL						
Estaca	Área de Corte (m²)	Área de Aterro (m²)	Volume de Corte (m³)	Volume de Aterro (m³)	Vol. Cort. Acum. (m³)	Vol. Aterro Acum. (m³)
0+0,00	0,21	0,00	0,00	0,00	0,00	0,00
0+11,28	0,00	1,25	1,18	7,07	1,18	7,07
1+0,00	0,00	1,07	0,00	9,99	1,18	17,05
2+0,00	0,03	0,28	0,29	13,43	1,47	30,48
3+0,00	0,02	0,89	0,47	11,70	1,94	42,19
3+14,53	0,00	1,74	0,13	19,12	2,07	61,31
4+0,00	0,00	1,85	0,00	9,86	2,07	71,17
5+0,00	0,00	1,55	0,00	34,06	2,07	105,22
5+15,90	0,00	0,95	0,01	19,87	2,08	125,09
6+0,00	0,00	0,73	0,00	3,47	2,09	128,56
6+11,05	0,00	0,43	0,00	6,45	2,09	135,01
7+0,00	0,00	0,78	0,00	5,41	2,09	140,42
8+0,00	0,00	0,83	0,00	16,12	2,09	156,54
9+0,00	0,00	1,96	0,00	27,95	2,09	184,49
10+0,00	0,00	2,67	0,00	46,26	2,09	230,75
10+5,00	0,00	2,89	0,00	13,89	2,09	244,64
11+0,00	0,00	3,19	0,00	45,67	2,09	290,31
11+7,90	0,00	3,18	0,00	25,19	2,09	315,50
12+0,00	0,00	2,86	0,00	36,54	2,09	352,05
13+0,00	0,00	3,43	0,00	62,94	2,09	414,98
13+10,71	0,00	3,46	0,00	36,90	2,09	451,89
14+0,00	0,00	4,01	0,00	34,66	2,09	486,55
14+12,09	0,00	3,51	0,00	45,45	2,09	532,00
15+0,00	0,00	3,29	0,00	26,92	2,09	558,91
15+8,38	0,00	3,33	0,00	27,69	2,09	586,60
16+0,00	0,00	3,22	0,00	38,14	2,09	624,74
16+16,36	0,00	2,34	0,00	45,42	2,09	670,16
17+0,00	0,00	1,82	0,00	7,53	2,09	677,69
18+0,00	0,00	2,02	0,00	38,42	2,09	716,11
18+14,93	0,76	0,00	5,66	15,11	7,75	731,22

RESPONSÁVEL TÉCNICO:	PREFEITURA:
MATEUS BRUNO SILVA DO Ó ENGENHEIRO CIVIL RNP: 2118804610	
	DESENVOLVIMENTO:
PROJETO: PAVIMENTAÇÃO PROJETO DE PAVIMENTAÇÃO EM PARALELEPÍPEDO DA RUA ESTRADA DOS LUIZ	ETAPA: PROJETO EXECUTIVO
PROPRIETÁRIO: PREFEITURA MUNICIPAL DE IRACEMA - CE	DESENHO: MATEUS BRUNO
LOCAL: RUA ESTRADA DOS LUIZ, BOM SUCESSO - IRACEMA - CE	DATA: AGOSTO/2023
REVISÃO: CONTEÚDO: PROJETO DE PAVIMENTAÇÃO PERFIL LONGITUDINAL, SEÇÕES TRANSVERSAIS E QUADRO DE CUBAÇÃO	PRANCHA: 02/02